UWAGA:

* w wyniku ocieplenia stropu powstaje próg ok 15cm.
  wykonać podcięcie skrzydła drzwi lub wymianę

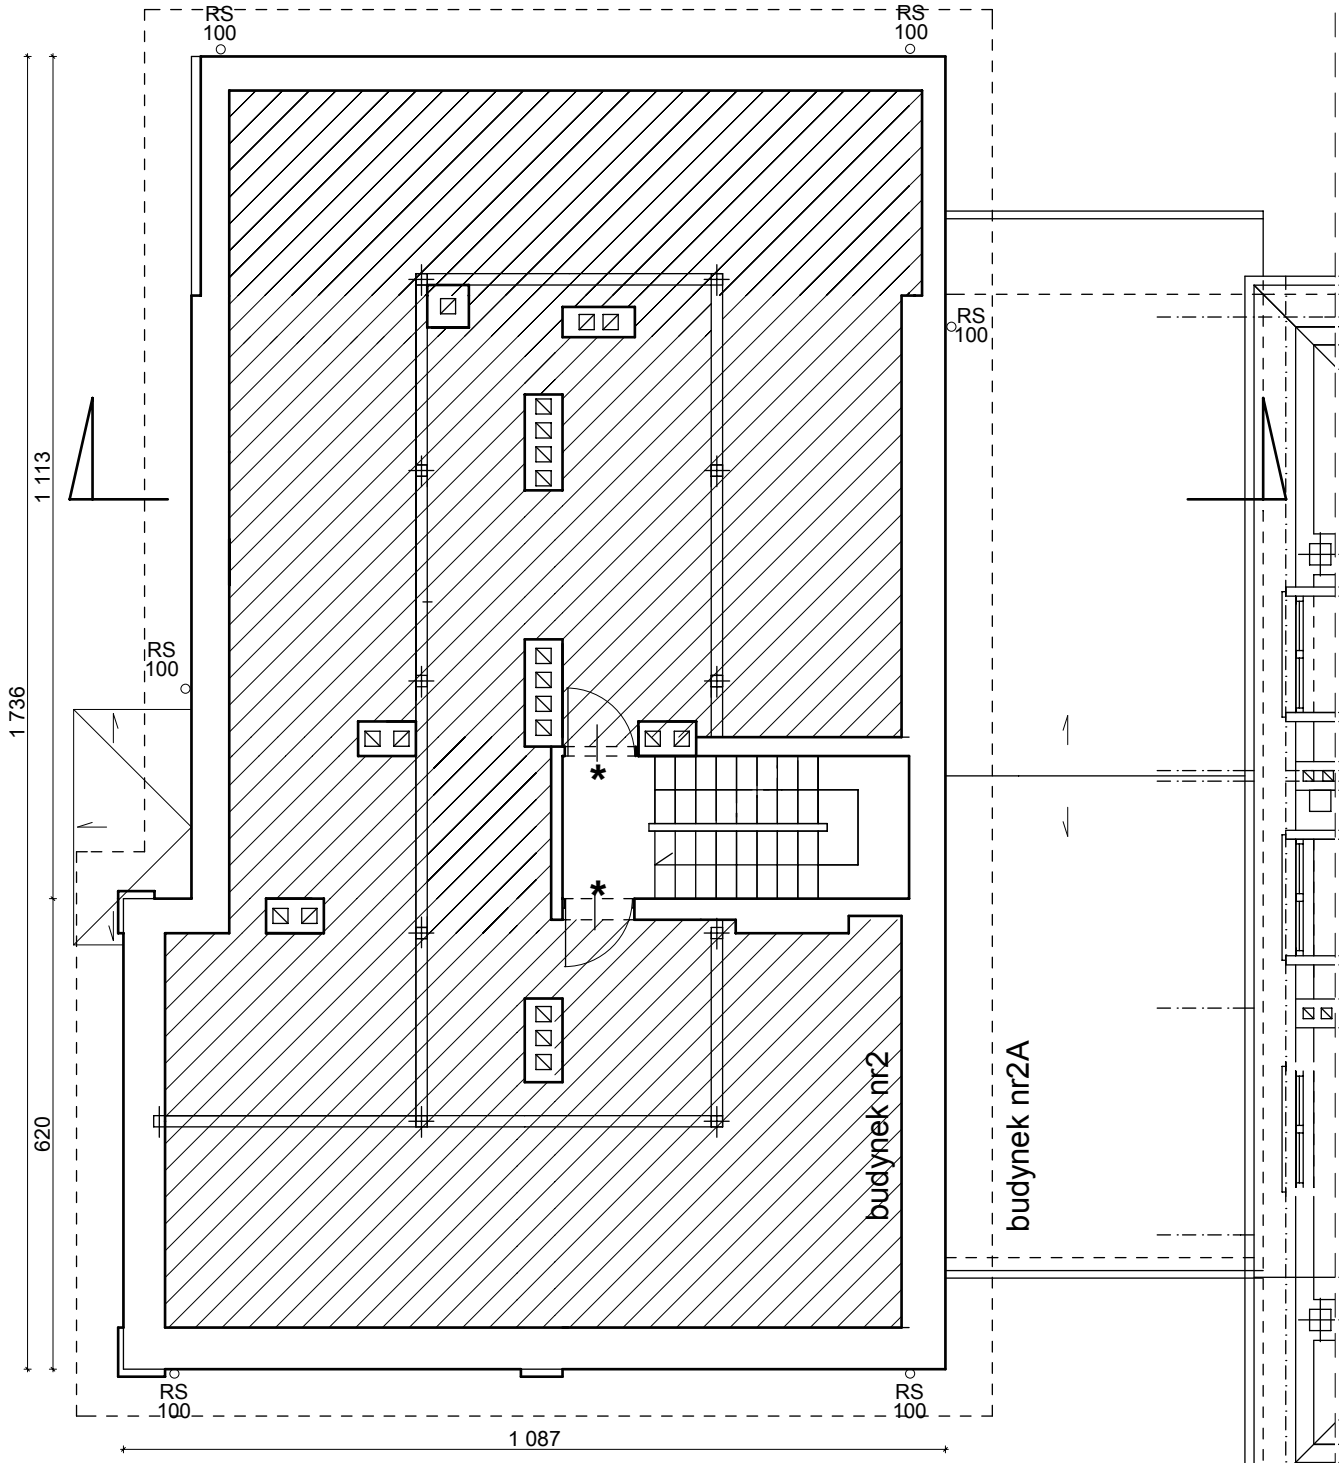

OZNACZENIE:
ocieplenie stropu i podłoga techniczna

PROJEKT BUDOWLANO-WYKONAWCZY

NAZWA OBIEKTU:	Wymiana pokrycia dachowego wraz z remontem izolacji cieplnej stropodachu w budynkach nr 2,3,4 Domu Pomocy Społecznej w Konstancinie - Jeziornej	
ADRES OBIEKTU:	Konstancin - Jeziorna, powiat piaseczyński, ul. Potulickich 1 działka nr ewidencyjny 34, obręb Konstancin - Jeziorna 03-18	
TREŚĆ RYSUNKU:	**Rzut poddasza - budynek nr 2**	
10 czerwca 2016	**skala 1:100**	**RYS. nr 2.1**
PROJEKTANT ARCHITEKTURY mgr inż. arch. Marek Kotowski	UPR.BUD. Nr St 699/89	PODPIS
SPRAWDZAJĄCY ARCHITEKTURĘ mgr inż. arch. Wojciech Kłoś	UPR.BUD. Nr MA/KK032/02	PODPIS