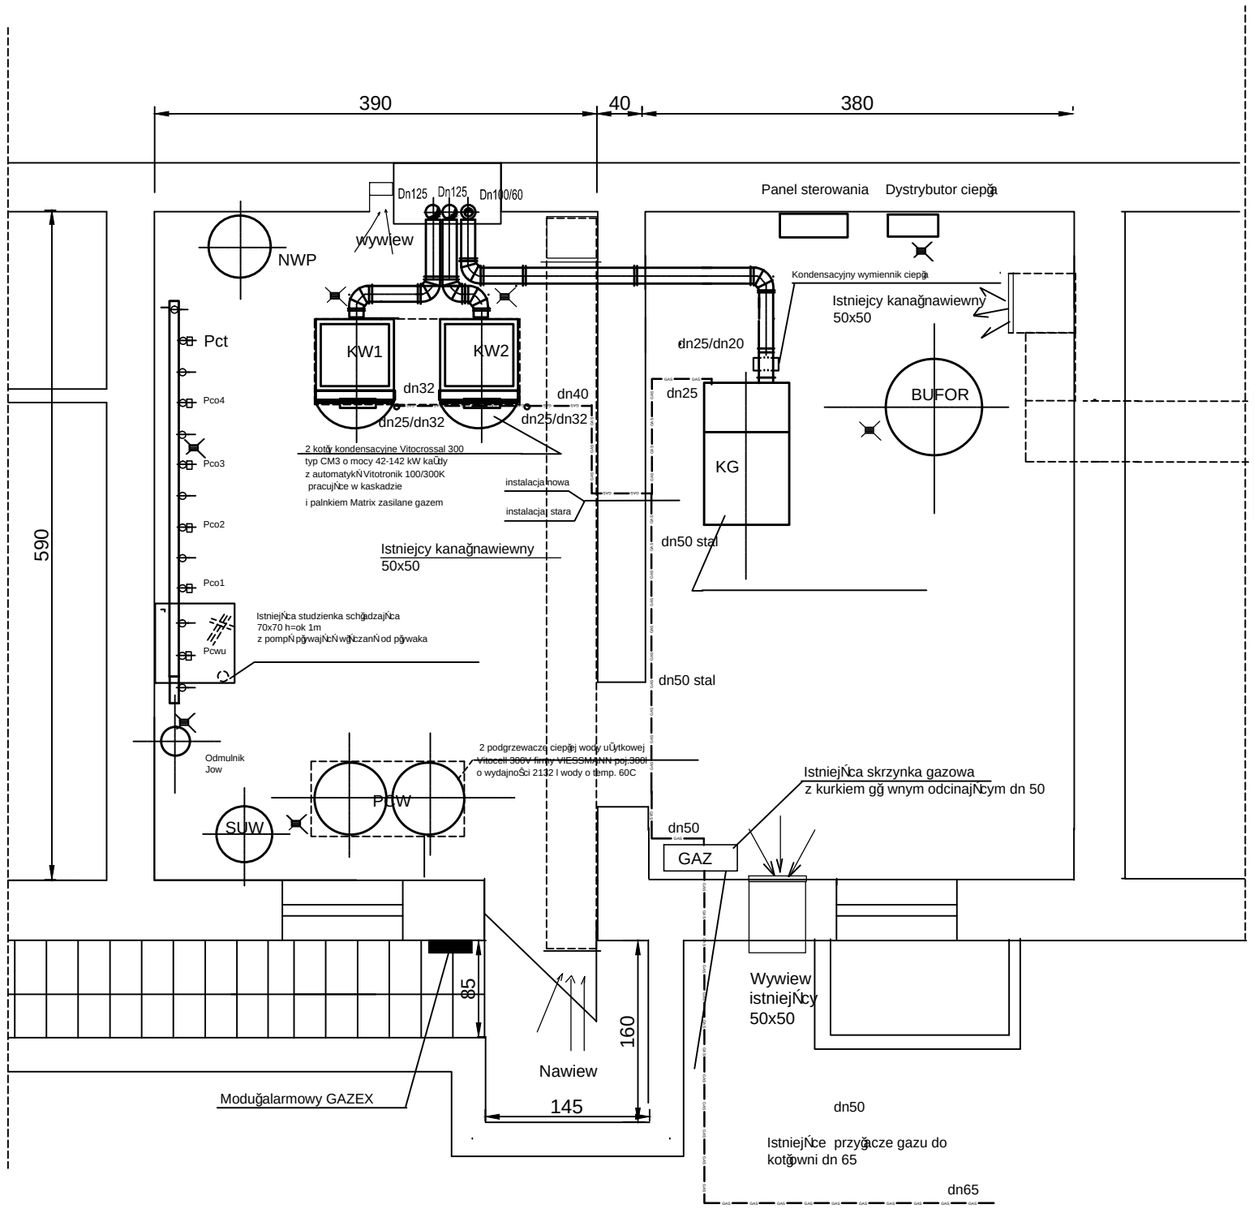

Pracownia Projektowa KRYSTAR- Marek Kotowski

05-520 Konstancin-Jeziorna ul. Lipowa 6, Bielawa
tel/fax: 22 7543852 e-mail: kotowscy@domeczek.pl

Projekt:	PROJEKT BUDOWLANO-WYKONAWCZY Kompleksowej modernizacji kotłowni gazowej w ramach zadania: Termomodernizacja budynku w Domu Pomocy Społecznej w Konstancinie -Jeziornej ul. Potulickich 1 - wykonanie dokumentacji Technologia kotłowni		
Inwestor:	Powiat Piaseczyński -Starostwo Powiatowe w Piasecznie ul. Chyliczkowska 14, 05-500 Piaseczno		
Rysunek:	Rzut kotłowni gazowej	skala 1 : 50	Nr rys. 04/S
Projektant:	inż. Iwona Milczarek upr. bud.MAZ/0198/PWOS/06		
Sprawdzający:	mgr inż. Marta UNRUG upr.bud.ST 579/80		