


Zestaw uzupełniający EA1

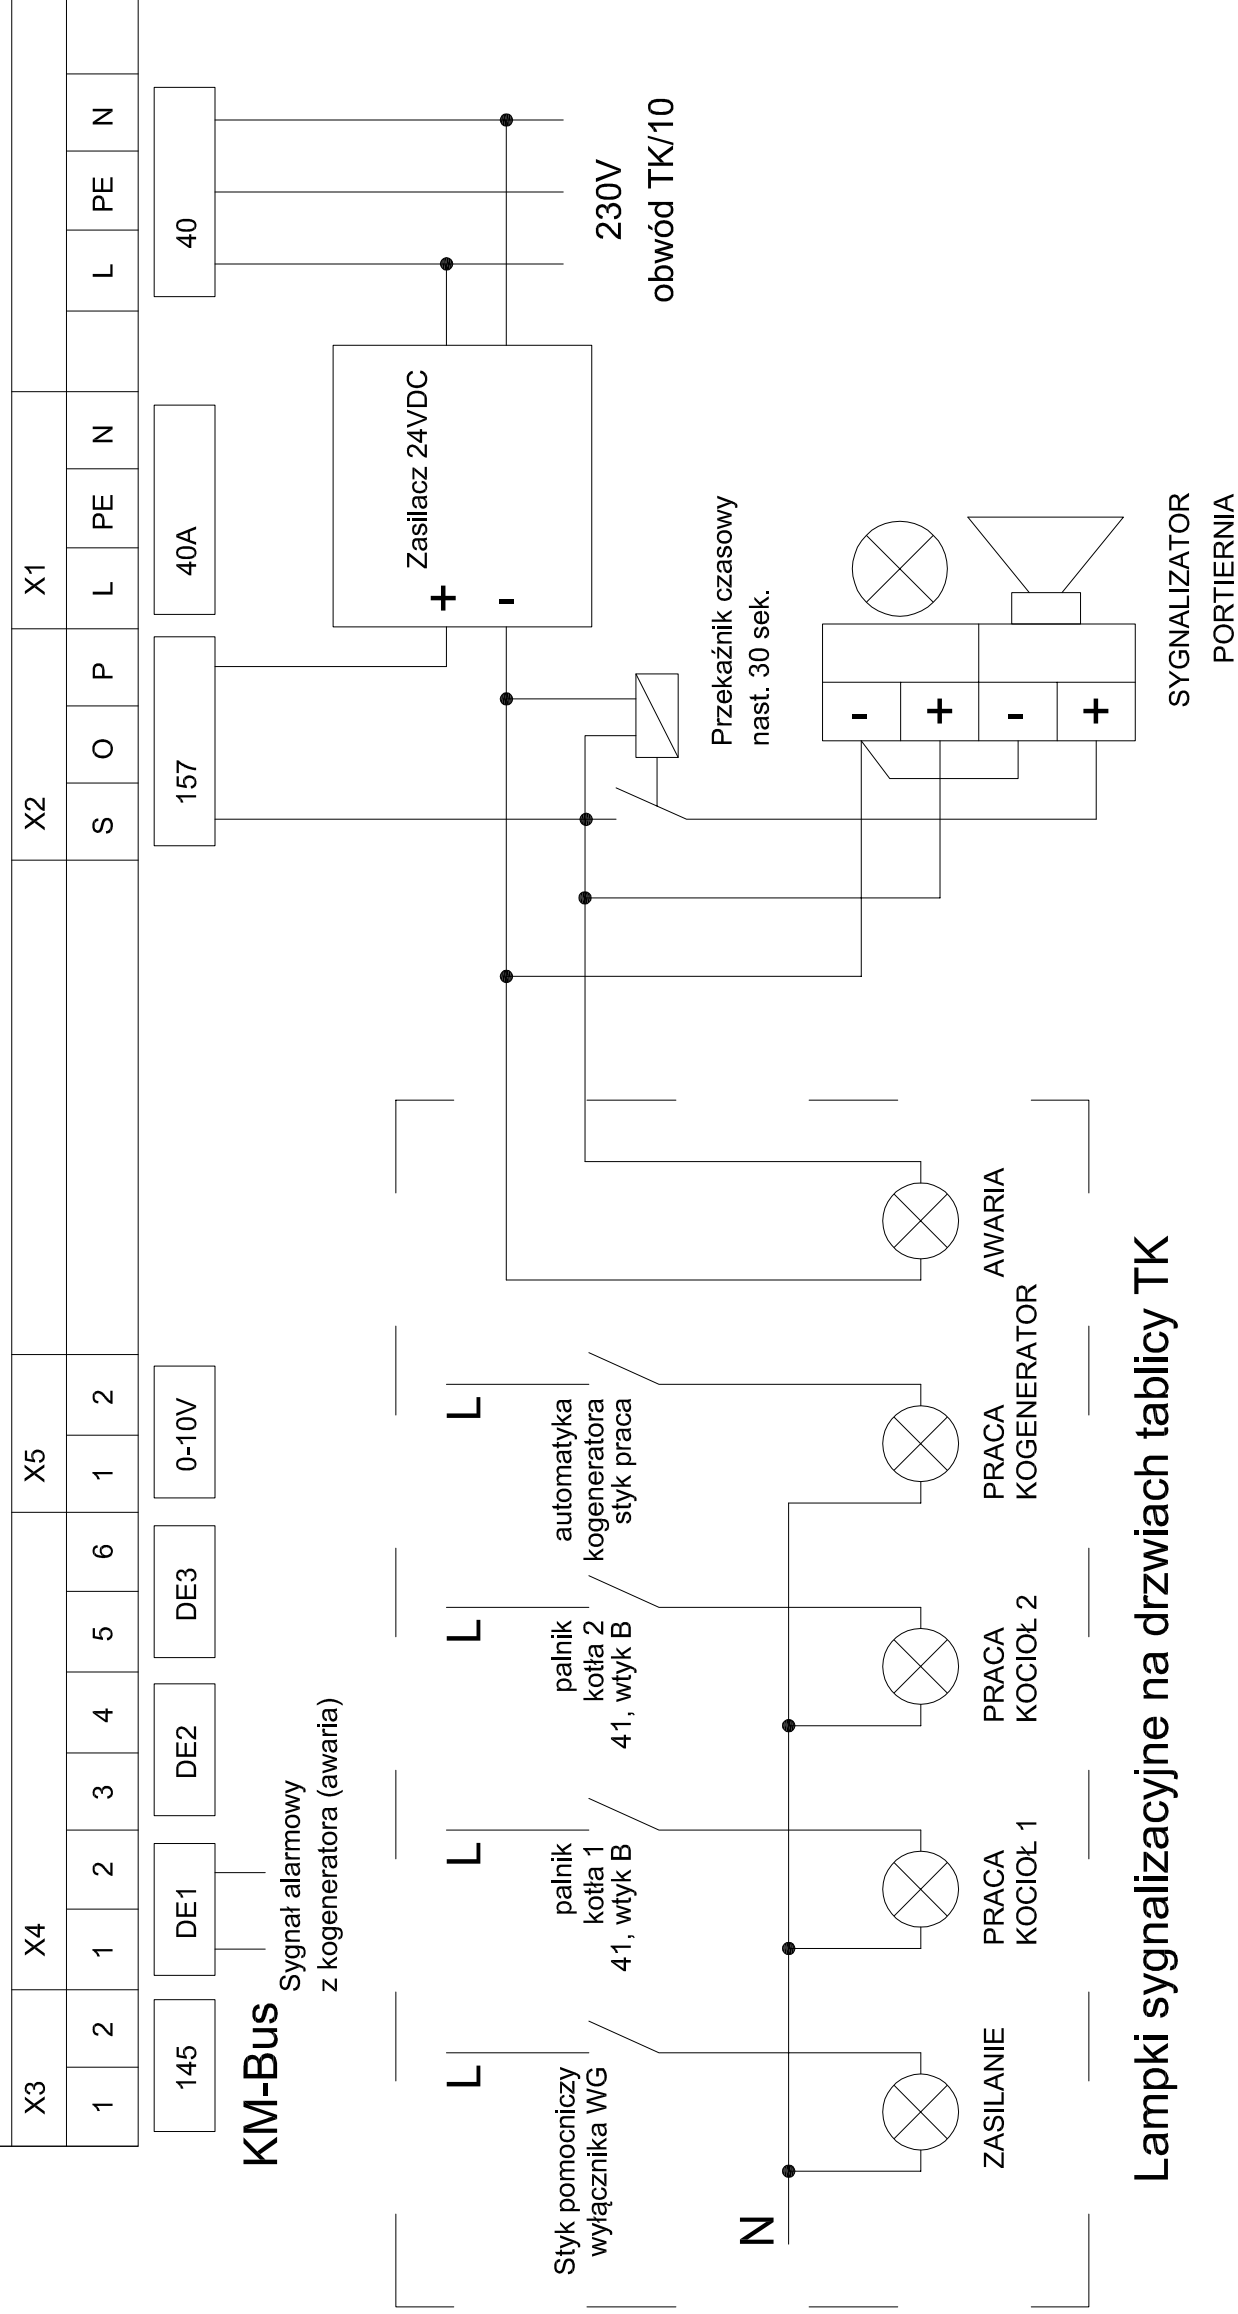

Lampki sygnalizacyjne na drzwiach tablicy TK

Pracownia Projektowa KRYSTAR- Marek Kotowski
05-520 Konstancin-Jeziorna ul. Lipowa 6, Bielawa
tel/fax: 22 7543852 e-mail: kotowscy@domczek.pl

Projekt: **PROJEKT BUDOWLANO-WYKONAWCZY**
Kompleksowej modernizacji kotłowni gazowej
w ramach zadania:
Termomodernizacja budynków Domu Pomocy Społecznej w Konstancji-leżymie ul.
Potulickich 1 - wykonanie dokumentacji

Inwestor:	Powiat Piaseczyński -Starostwo Powiatowe w Piasecznie ul. Chyliczkowska 14, 05-500 Piaseczno
------------------	---

Rysunek:	Instalacja elektryczna Schemat podłączenia sygnalizacji pracy i awarii	skala -	Nr rys. 07/E
----------	--	------------	-----------------

Projektant:	mgr inż. Ireneusz Czerwiński upr. bud. MAZ/0396/PWOE/08
-------------	--

mgr inż. Grzegorz Patro
upr.bud. MAZ/0254/PWOE/06