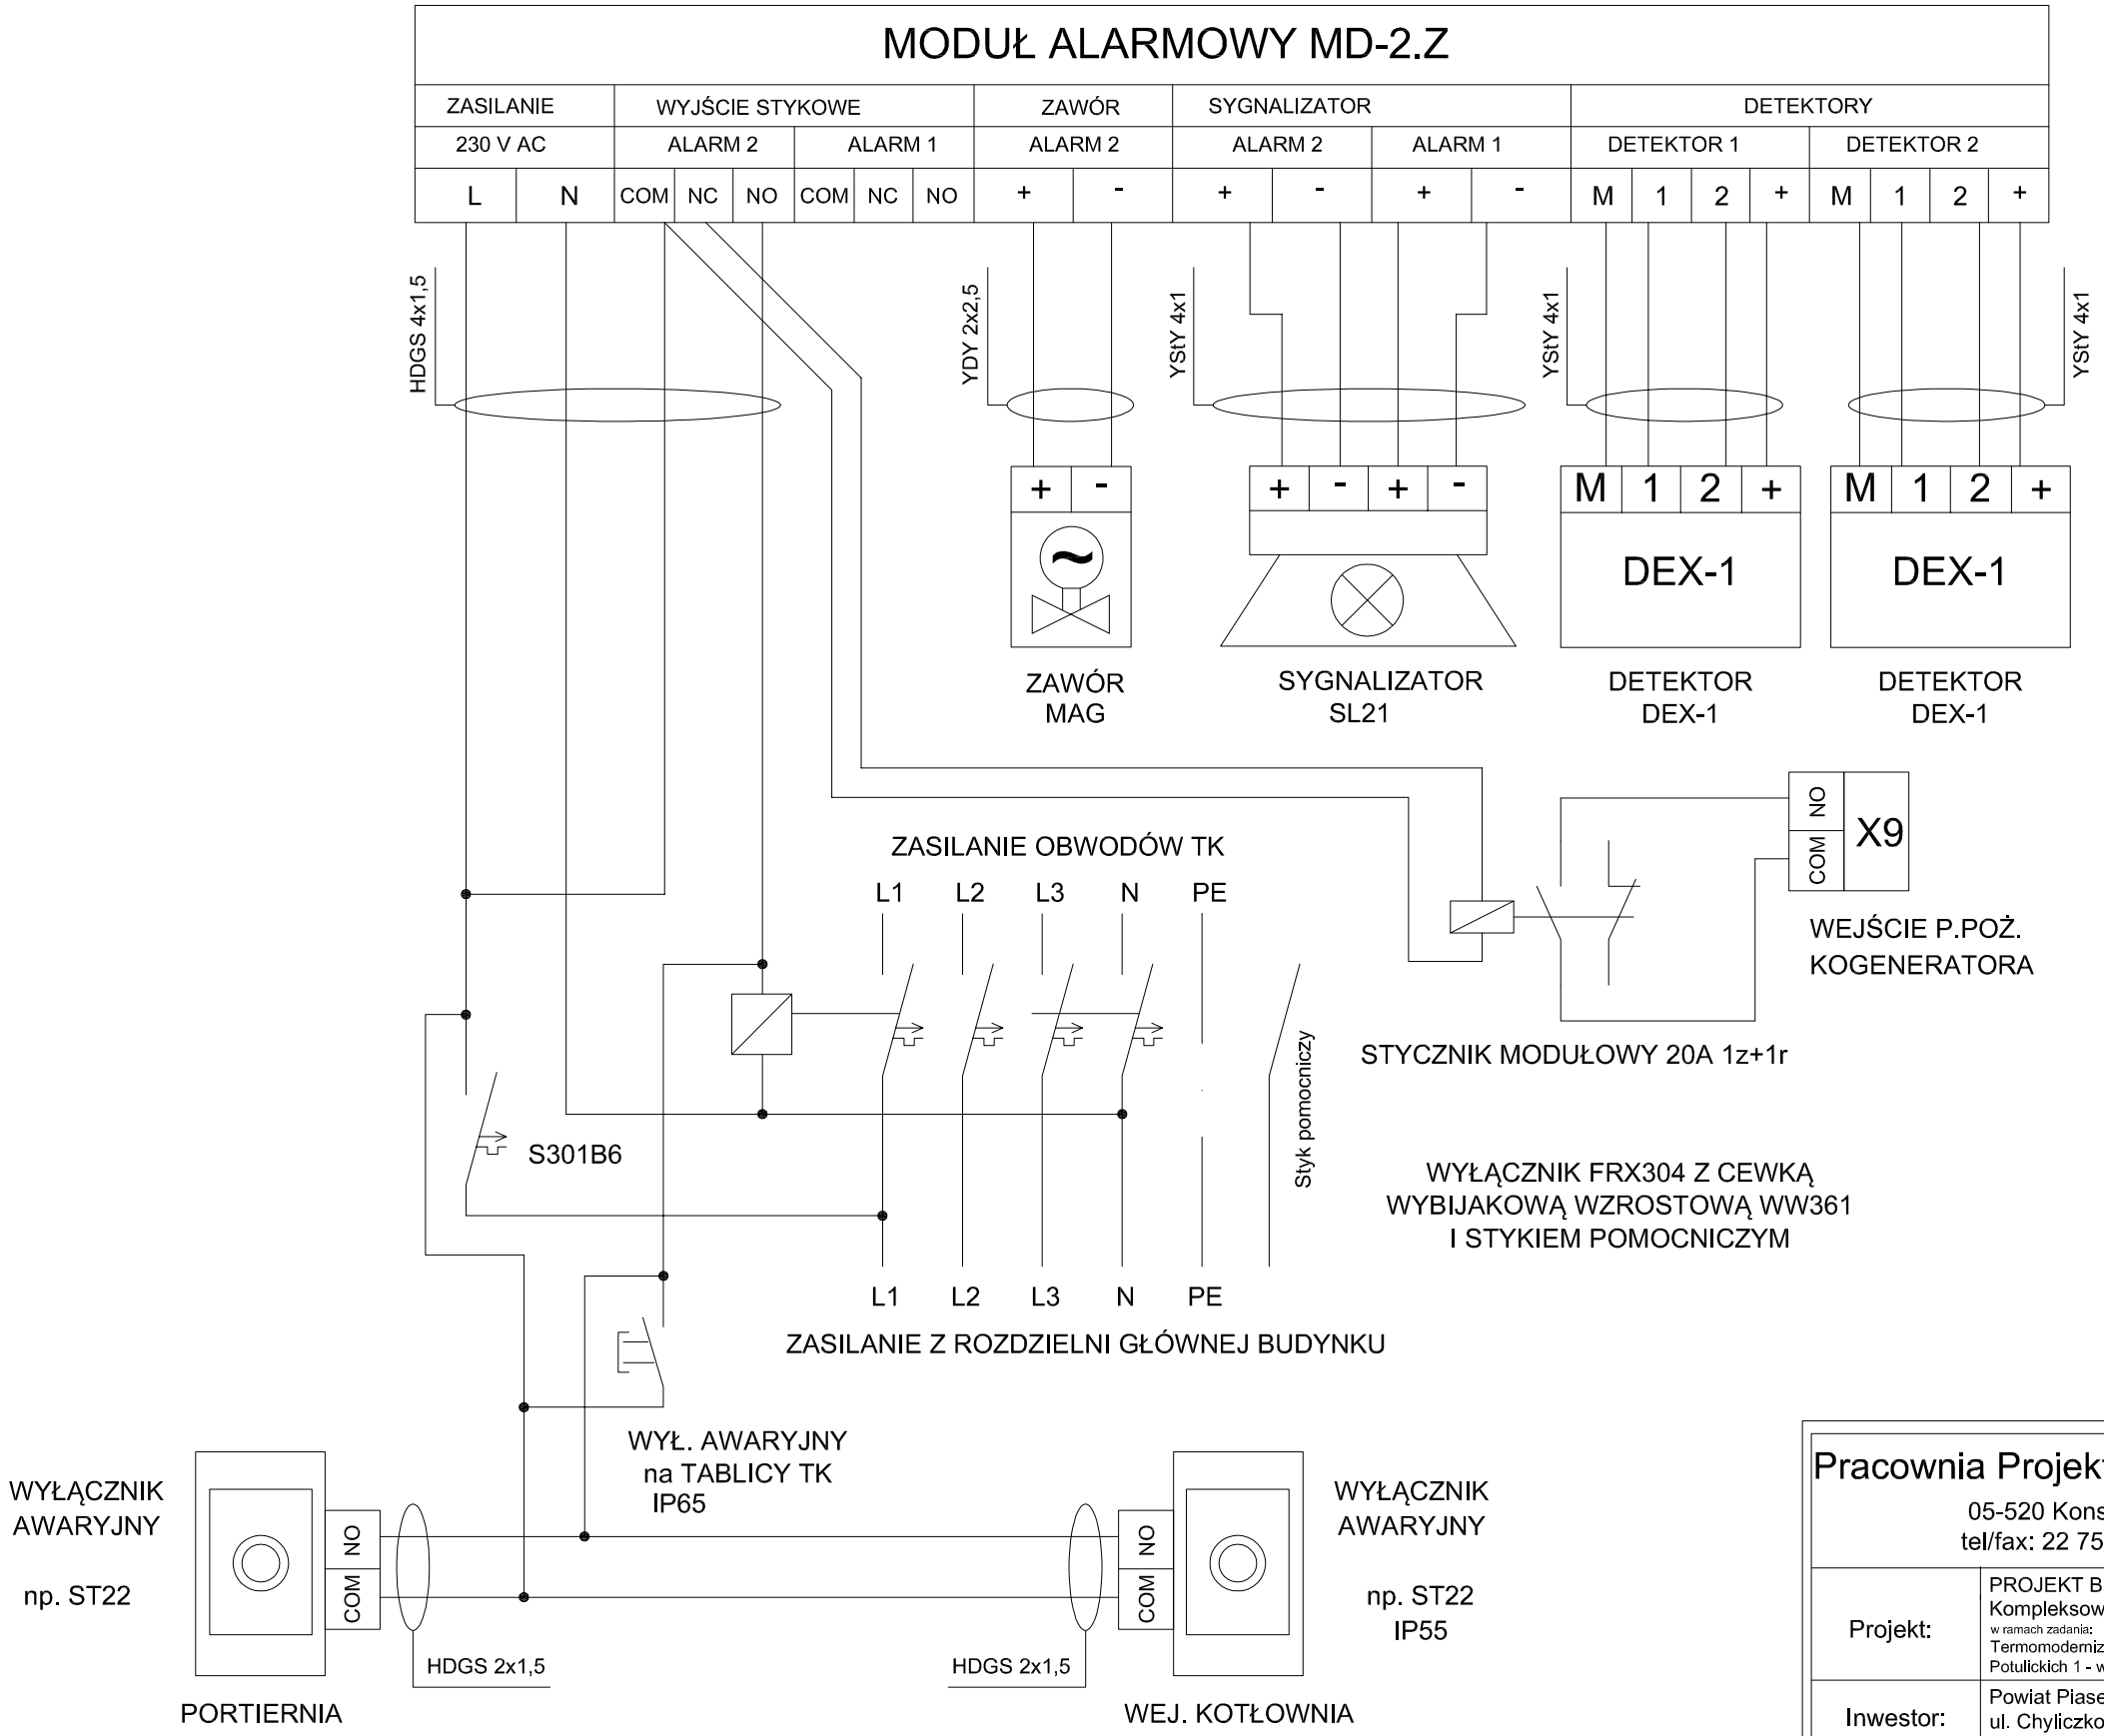

Pracownia Projektowa KRYSTAR- Marek Kotowski 05-520 Konstancin-Jeziorna ul. Lipowa 6, Bielawa tel/fax: 22 7543852 e-mail: kotowscy@domeczek.pl			
Projekt:	PROJEKT BUDOWLANO-WYKONAWCZY Kompleksowej modernizacji kotłowni gazowej w ramach zadania: Termomodernizacja budynków Domu Pomocy Społecznej w Konstancinie -Jeziornej ul. Potulickich 1 - wykonanie dokumentacji		
Inwestor:	Powiat Piaseczyński -Starostwo Powiatowe w Piasecznie ul. Chyliczkowska 14, 05-500 Piaseczno		
Rysunek:	Instalacja elektryczna Schemat podłączenia modułu alarmowego detekcji gazu	skala -	Nr rys. 06/E
Projektant:	mgr inż. Ireneusz Czerwiński upr. bud. MAZ/0396/PWOE/08		
Sprawdzający:	mgr inż. Grzegorz Patro upr.bud. MAZ/0254/PWOE/06		