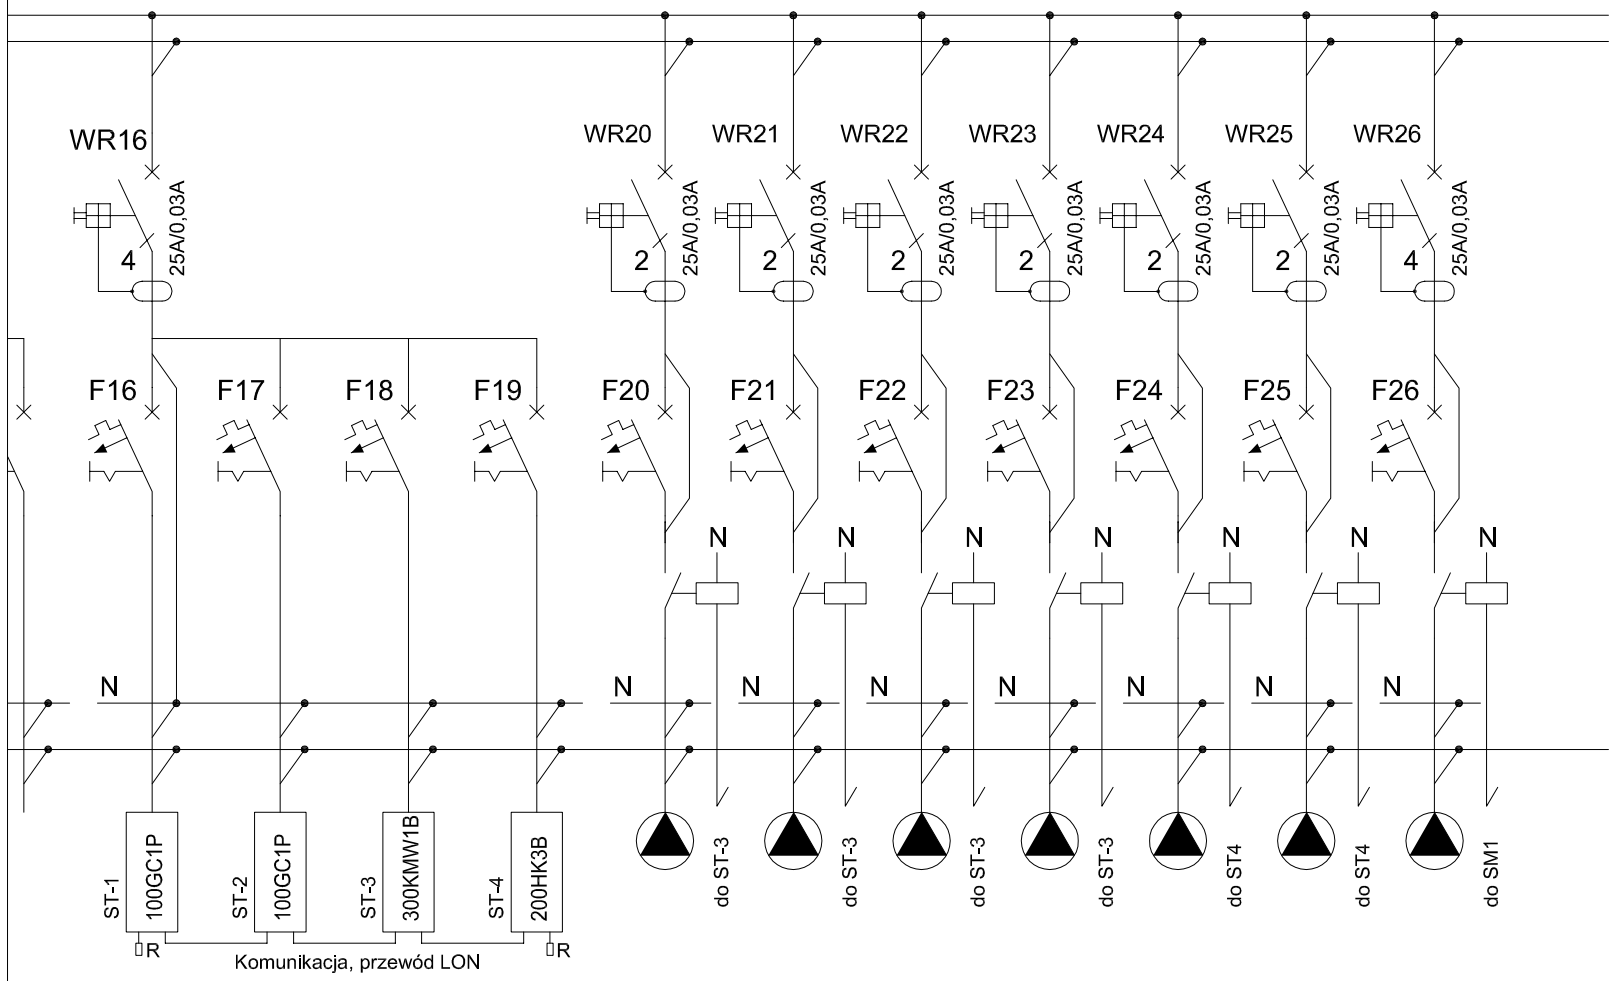


ST1 - 100GC1P (kocioł 1)
ST2 - 100GC1P (kocioł 2)
ST3 - 300KMW1B
ST4 - 100GC1P (kocioł 1)
SM1 - Moduł regulatora systemów solarnych

Lampki sygnalizacyjne na drzwiach
L1 - zasilanie (biała)
L2 - praca kotła 1 (zielona)
L3 - praca kotła 2 (zielona)
L4 - praca kogeneratora (zielona)
L5 - awaria (czerwona)

| 15 | 16 | 17 | 18 | 19 | 20 | 21 | 22 | 23 | 24 | 25 | 26 | |
|---|---|---|---|---|---|---|---|---|---|---|---|---|
| | 0,1 | 0,1 | 0,1 | 0,1 | 0,1 | 0,1 | 0,1 | 0,1 | 0,1 | 0,1 | 0,1 | |
| | YDY 3x1,5 | YDY 3x1,5 | YDY 3x1,5 | YDY 3x1,5 | YDY 3x1,5 | YDY 3x1,5 | YDY 3x1,5 | YDY 3x1,5 | YDY 3x1,5 | YDY 3x1,5 | YDY 5x1,5 | |
| 310A | C4A | C4A | C4A | C4A | C4A | C4A | C4A | C4A | C4A | C4A | C4A | |
| Rezerwa | Regulator kotła 1 ST-1 | Regulator kotła 2 ST-2 | Regulator kaskady ST-3 | Regulator obiegu ST-4 | Pompa. Ciepło technologiczne bud.4 MAGNA 40-100F | Pompa c.o. do bud.4 Magna 25-60 | Pompa c.o. do bud.3 ALPHA PRP 15/50 | Pompa obiegowa c.w.u. UPS25-60(B) | Pompa c.o. do bud.2 Magna 25-60 | Pompa c.o. do bud.1 Magna 25-60 | Pompa podgrzewacza c.w.u UPS 50-60/4F | |


Pracownia Projektowa KRYSTAR- Marek Kotowski
05-520 Konstancin-Jeziorna ul. Lipowa 6, Bielawa
tel/fax: 22 7543852 e-mail: kotowscy@domeczek.pl


| | | | |
|---|---|---|---|
| Projekt: | PROJEKT BUDOWLANO-WYKONAWCZY<br>Kompleksowej modernizacji kotłowni gazowej<br>w ramach zadania:<br>Termomodernizacja budynków Domu Pomocy Społecznej w Konstancinie -Jeziornej ul. Potulickich 1 - wykonanie dokumentacji | | |
| Inwestor: | Powiat Piaseczyński -Starostwo Powiatowe w Piasecznie<br>ul. Chyliczkowska 14, 05-500 Piaseczno | | |
| Rysunek: | Instalacja elektryczna<br>Schemat tablicy TK część 2/2 | skala<br>- | Nr rys.<br>05/E-2 |
| Projektant: | mgr inż. Ireneusz Czerwiński<br>upr. bud. MAZ/0396/PWOE/08 | | |
| Sprawdzający: | mgr inż. Grzegorz Patro<br>upr.bud. MAZ/0254/PWOE/06 | | |