


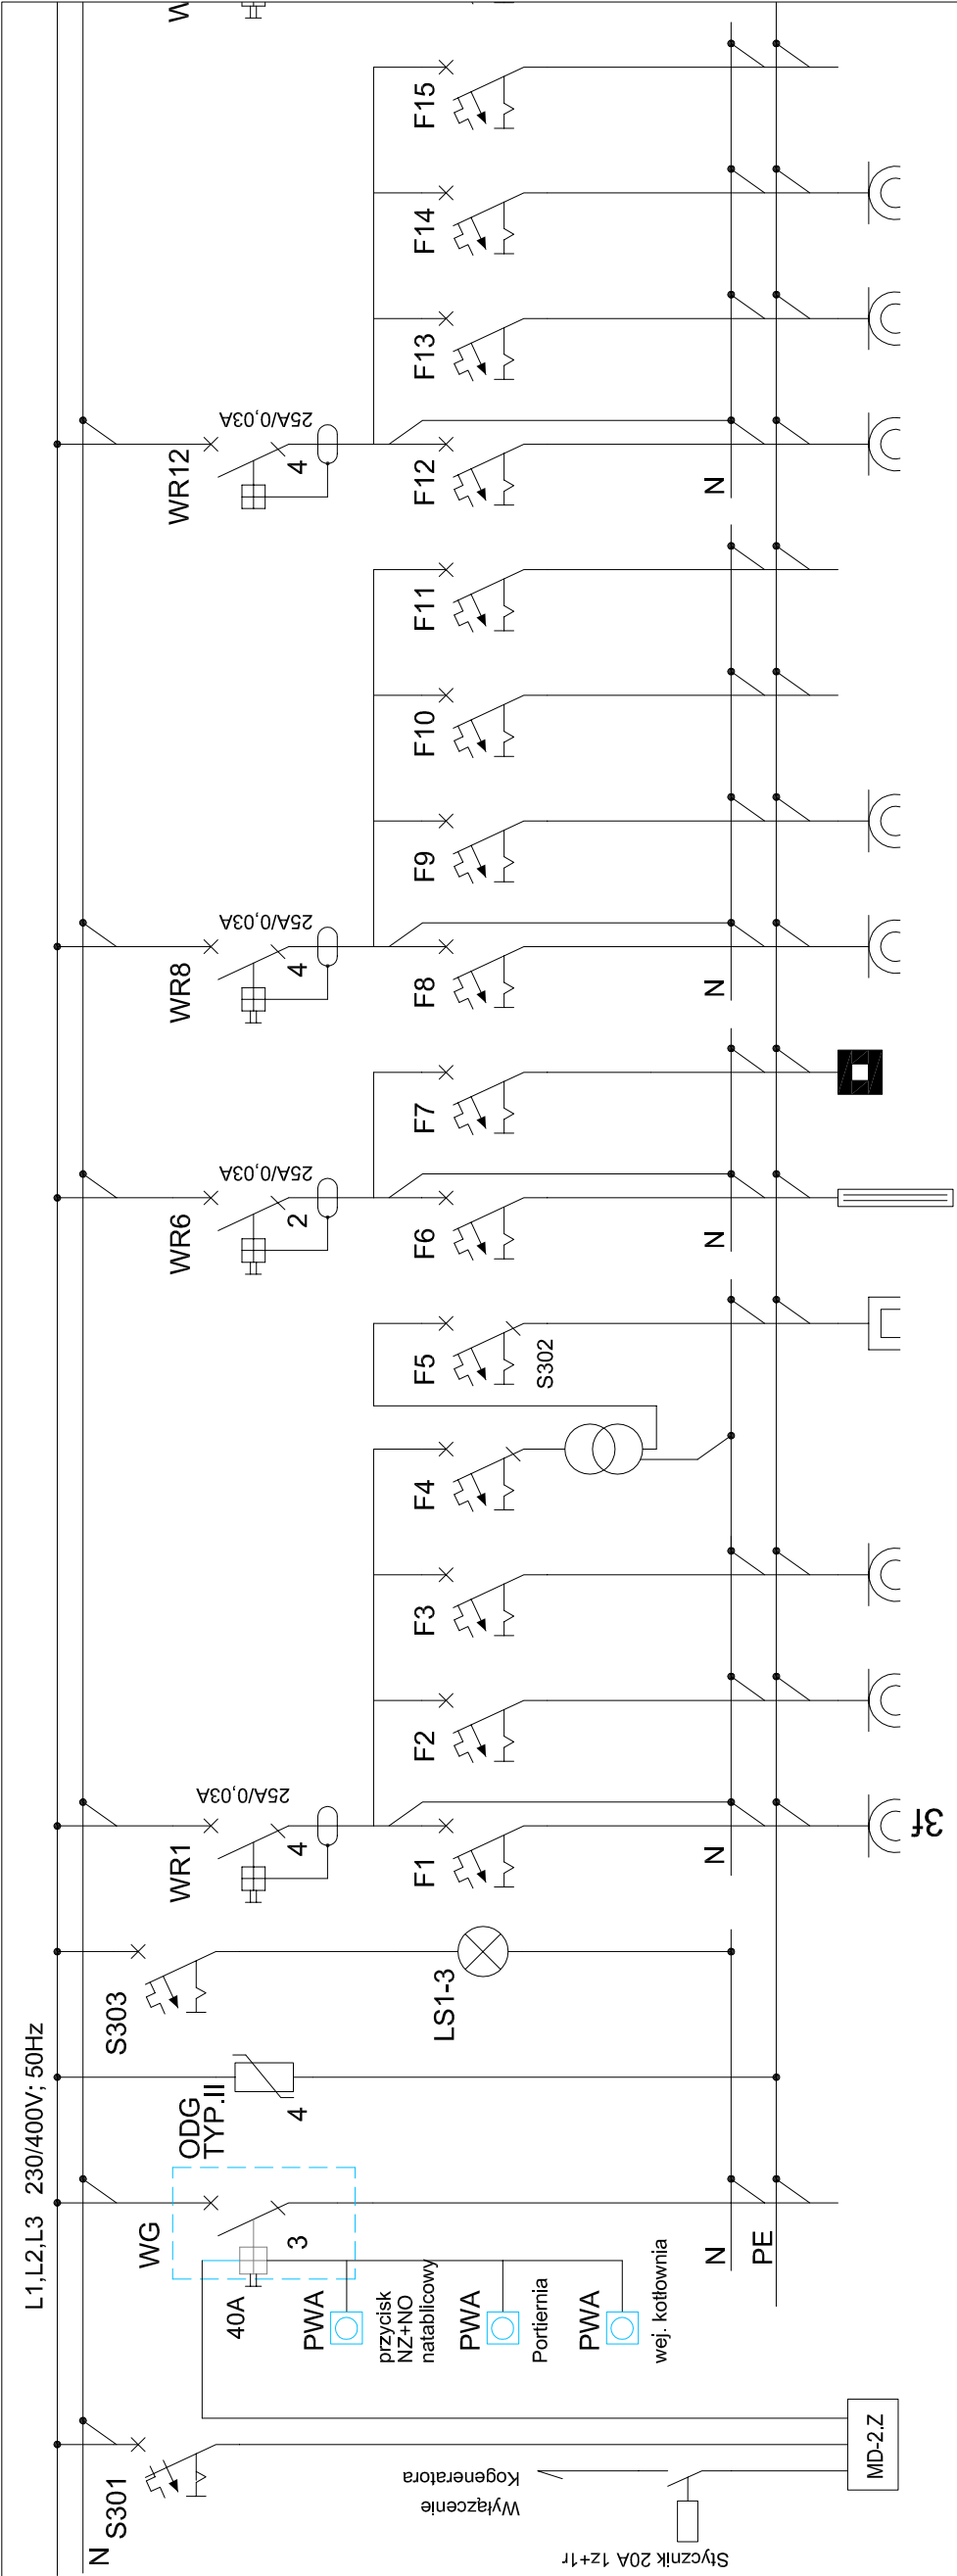

NR OBWODU																
MOC (kW)	0,1	10,5														
PRZEWÓD		NHXH5x10														
ZABEZPIECZ	40A	40A	3x B6A	3x B20	B16A	B16A	C4A	2x B10A	B6A	B6A	B6A	B6A	B6A	B6A	B6A	B10A
NAZWA	Moduł alarmu woni gazu	Zasilanie rozdzielnic	Ochrona przepięciowa	Lampki kontroli napięcia	Gniazdo remontowe	Rezerwa	Transformator bezpieczeństwa 24V, 120VA	Gniazda remontowe 24 V	Oświetlenie	Oświetlenie awaryjne	Gniazdo dystrybutor ciepła	Gniazdo sterownik przepływu	Sygnalizacja stanu pracy i awarii	Rezerwa	Gniazdo stacji uzdatniania wody	Rezerwa

Pracownia Projektowa KRYSTAR- Marek Kotowski			
05-520 Konstancin-Jeziorna ul. Lipowa 6, Bielawa			
tel/fax: 22 7543852 e-mail: kotowscy@domeczek.pl			
Projekt:	PROJEKT BUDOWLANO-WYKONAWCZY Kompleksowej modernizacji kotłowni gazowej w ramach zadania: Termomodernizacja budynków Domu Pomocy Społecznej w Konstancinie -Jeziorniej ul. Potulickich 1 - wykonanie dokumentacji		
Inwestor:	Powiat Piaseczyński -Starostwo Powiatowe w Piasecznie ul. Chyliczkowska 14, 05-500 Piaseczno		
Rysunek:	Instalacja elektryczna Schemat tablicy TK część 1/2	skala .	Nr rys. 05/E-1
Projektant:	mgr inż. Ireneusz Czerwiński upr. bud. MAZ/0396/PWOE/08		
Sprawdzający:	mgr inż. Grzegorz Patro upr.bud. MAZ/0254/PWOE/06		