
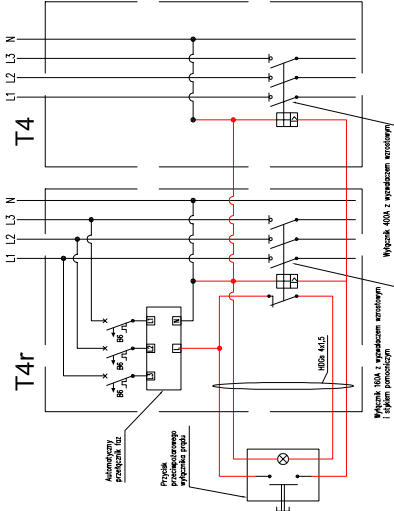


ROZDZIELNICA T4r

		RM2	Rez	Rez	TOMD-2	Tz	20T3	065N	066N	Rez	Rez	OZNACZENIE
		LY 5x50			DY 5x4	YKSY 5x10	YDY 3x1,5	YDY1 2x1,5	YDY1 3x1,5			PRZEWÓD
3x B6A	160A	3x B6A	25A		3x B16	3x B20	B10	B10	B16	B10	B16	ZABEZPIECZ.
Automatyczny przełącznik faz	Ochrona przepięciowa	Lampki kontroli napięcia	Zasilanie rozdzielni kotłowni RK			Zasilanie TOMD-2	Zasilanie Tz	Zasilanie SSP-20T3 (bud.3)	Oświetlenie całonocne 065N (bud.3)	Zasilanie 066N (bud.2,4)	Rezerwa	ODBIORNIKA

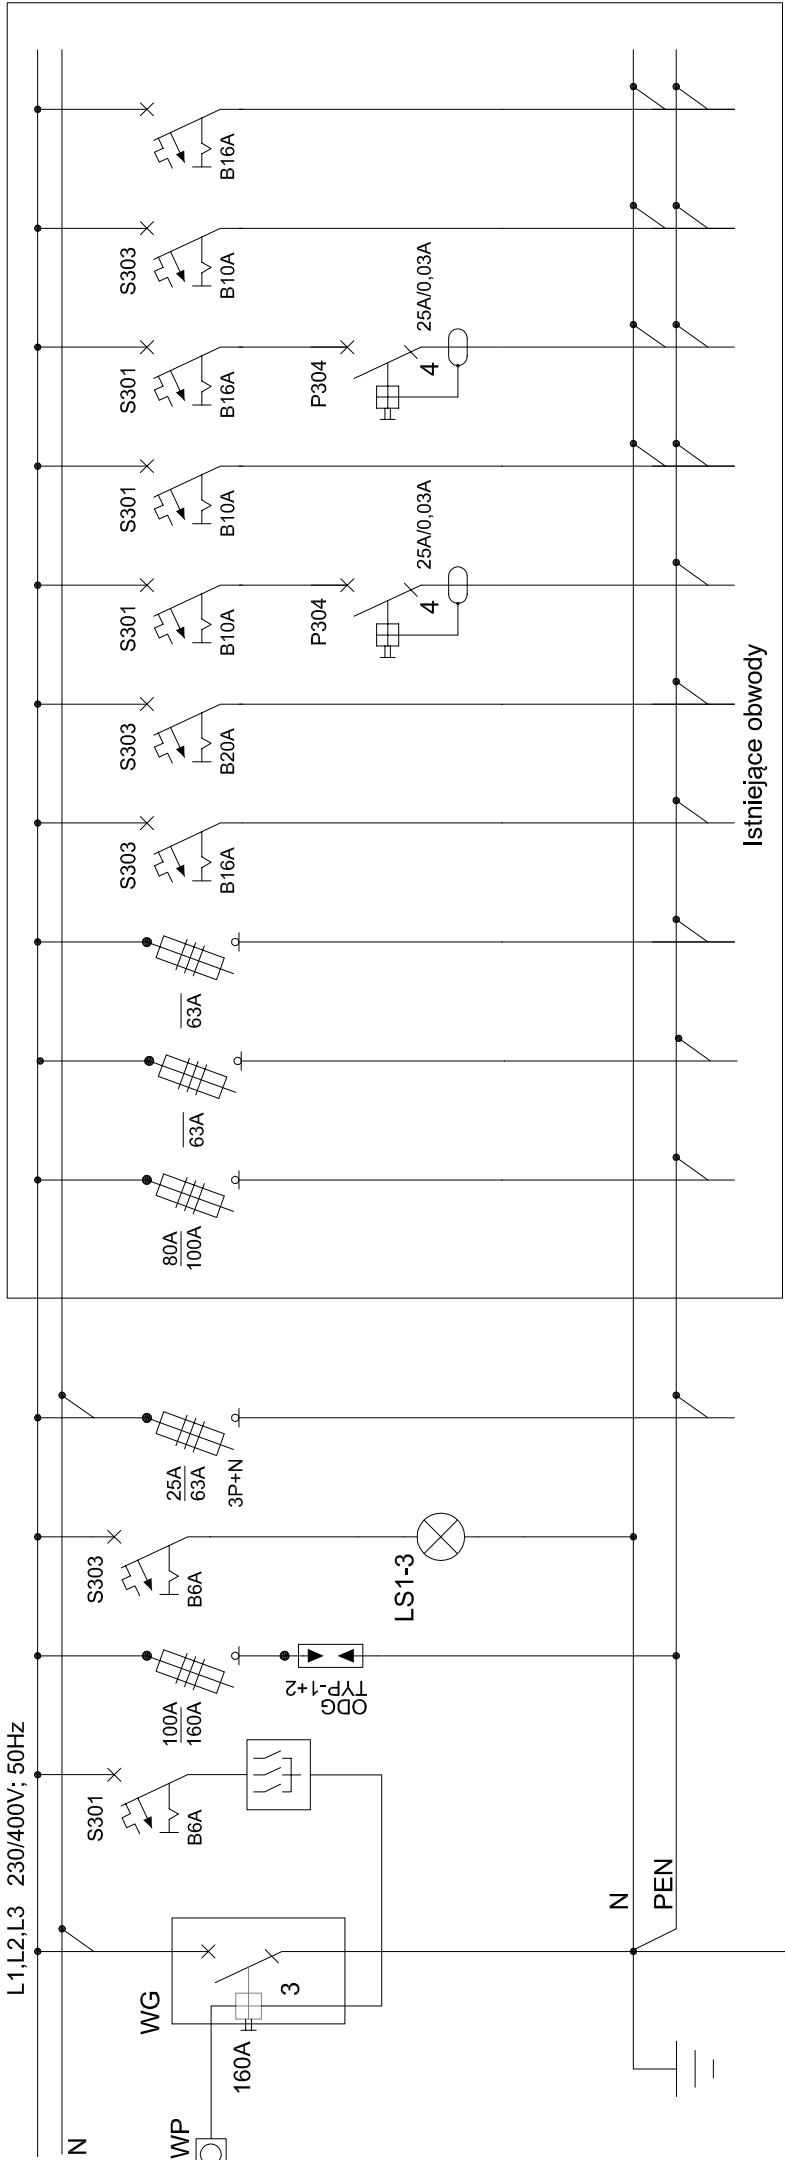

wył. p.poż.

UWAGI:

- Po modernizacji tablicy należy podłączyć istniejące obwody,
- Dla wszystkich obwodów należy wykonać pomiary elektryczne.

Pracownia Projektowa KRYSTAR- Marek Kotowski
05-520 Konstancin-Jeziorna ul. Lipowa 6, Bielawa
tel/fax: 22 7543852 e-mail: kotowscy@domeczek.pl

Projekt:	PROJEKT BUDOWLANO-WYKONAWCZY Kompleksowej modernizacji kotłowni gazowej w ramach zadania: Termomodernizacja budynków Domu Pomocy Społecznej w Konstancinie -Jeziornej ul. Potulickich 1 - wykonanie dokumentacji		
Inwestor:	Powiat Piaseczyński –Starostwo Powiatowe w Piasecznie ul. Chylićzowska 14, 05-500 Piaseczno		
Rysunek:	Instalacja elektryczna Schemat rozdzielni T4r	skala .	Nr rys. 04/E
Projektant:	mgr inż. Ireneusz Czerwiński upr. bud. MAZ/0396/PWOE/08		
Sprawdzający:	mgr inż. Grzegorz Patro upr.bud. MAZ/0254/PWOE/06		