ROZDZIELNICA T4

						T1	T2	TG	T4K	T3	T40L	T4A	T41	T42		T40	T41L	RW	T43	WD-60				OZNACZENIE
		NYMJ 5x16	LiYCY2x0,75			YKY4x50	YKY4x50	YKY4x50	YKY4x25	4xLY25	YDY4x10	5xLY10	5xLY10	5xLY10		YDY4x10	YKSY5x6	YDY4x10	5xLY10	YKSY5x2,5				PRZEWÓD
160A	3x B6A	63A gL		3x C2A		60A	100A	60A	50A	50A	25A	25A	25A	25A		16A	25A	16A	25A	16A				ZABEZPIECZ.
Ochrona przepięciowa	Lampki kontroli napięcia	Skrzynka przyłączeniowa z panelem sterowania kogeneratora	Skrzynka przyłączeniowa z panelem sterowania kogeneratora			Zasilanie budynek nr 1	Zasilanie budynek nr 2	Zasilanie budynek agregatu	Zasilanie kuchnia budynek nr 4	budynek nr 3	Lecznica budynek nr 4	Oświetlenie budynek nr 4	Oświetlenie budynek nr 4	Oświetlenie budynek nr 4	Rezerwa	Oświetlenie budynek nr 4	Lecznica budynek nr 4	Wentylatornia budynek nr 4	Oświetlenie budynek nr 4	Dźwig towarowy budynek nr 4	Rezerwa	Rezerwa	Rezerwa	NAZWA ODBIORNIKA

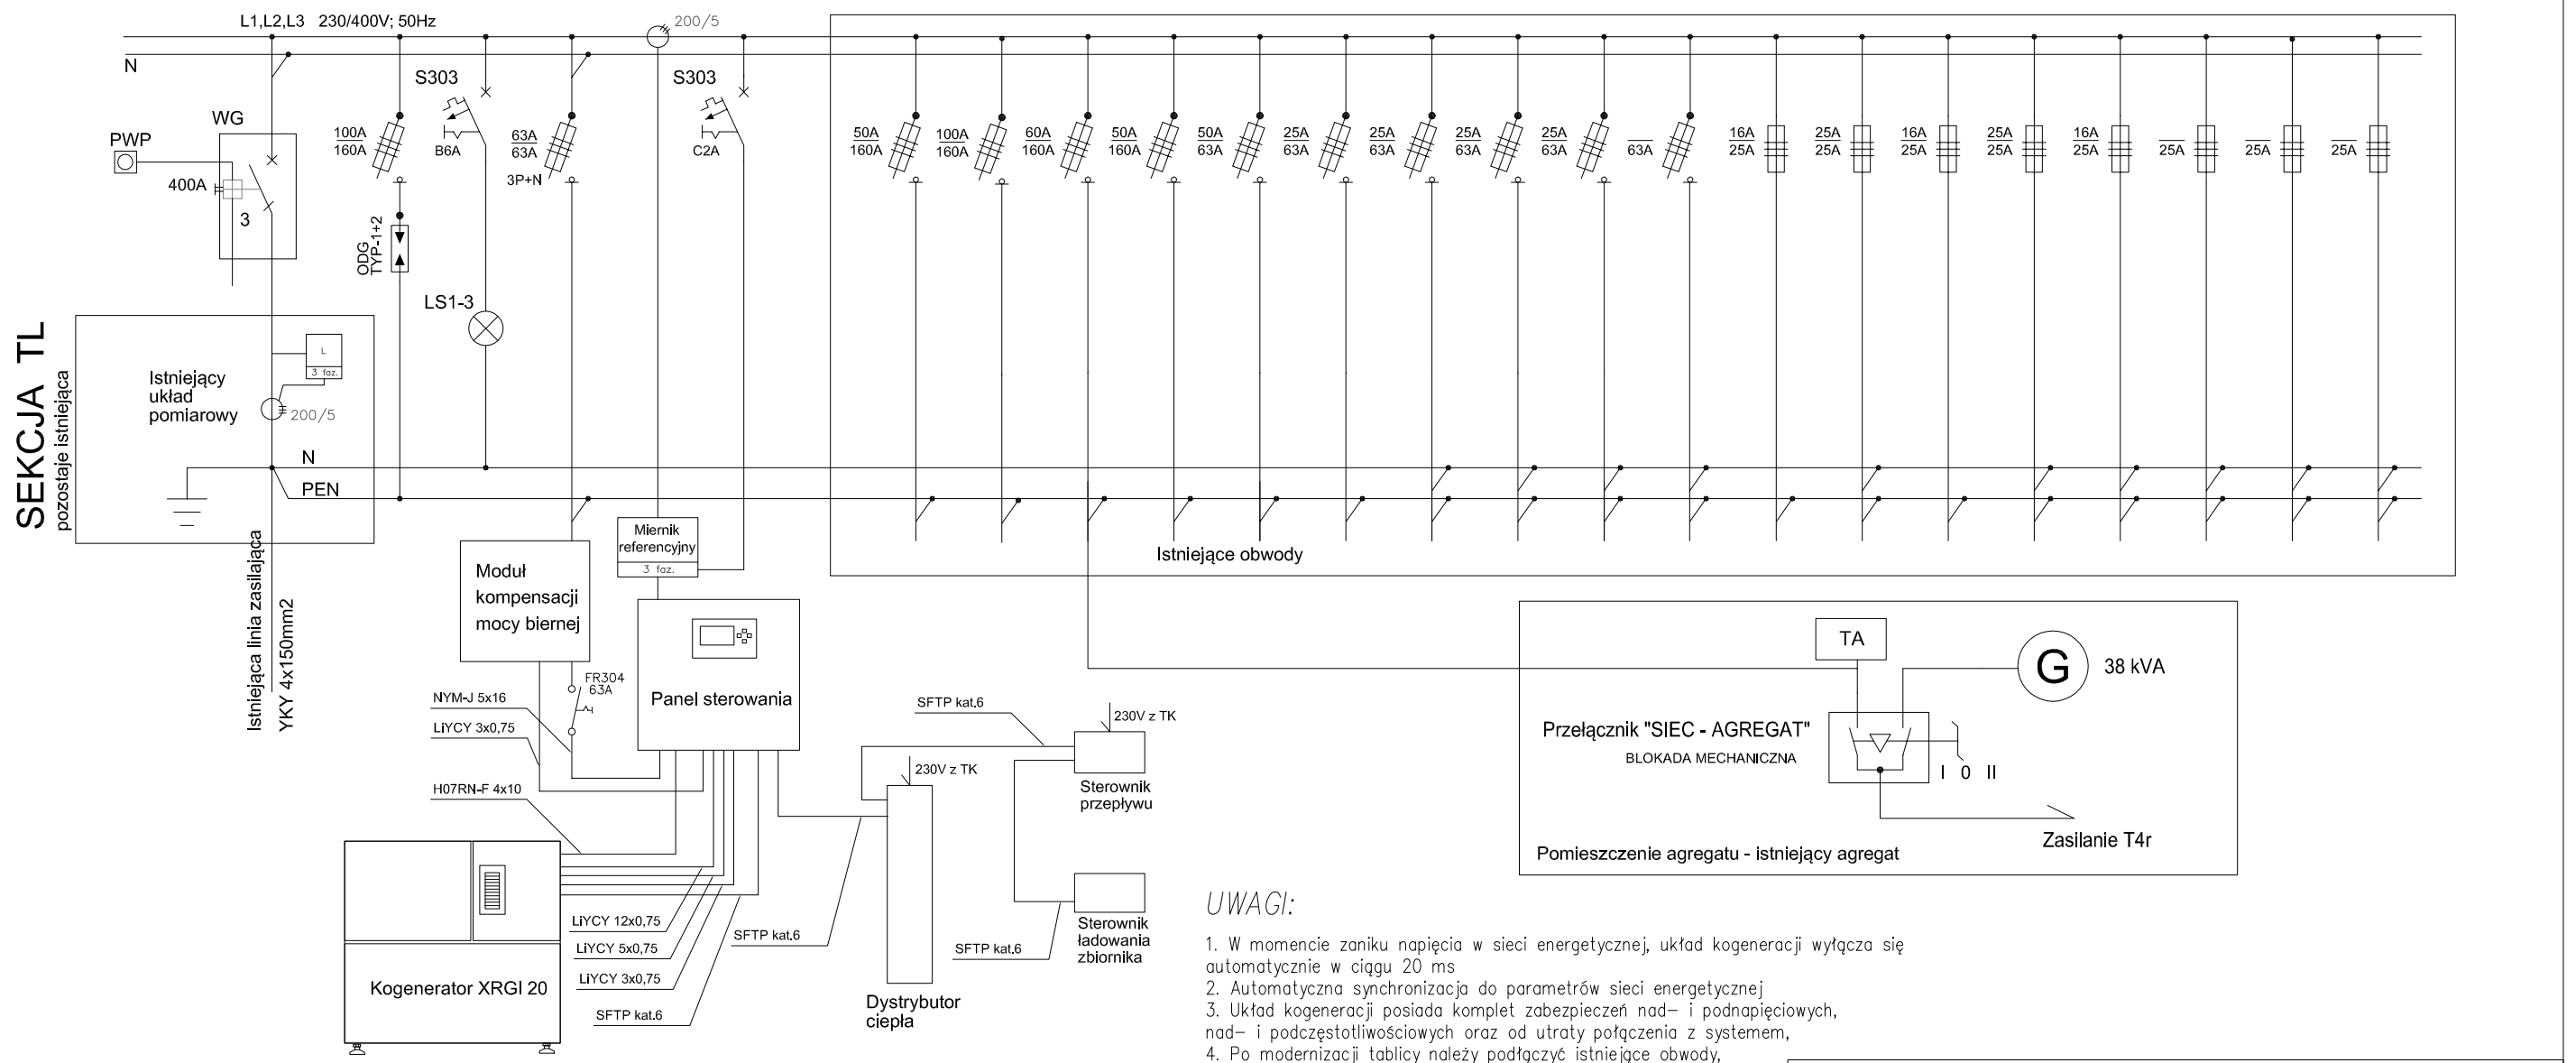

UWAGI:

1. W momencie zaniku napięcia w sieci energetycznej, układ kogeneracji wyłącza się automatycznie w ciągu 20 ms
2. Automatyczna synchronizacja do parametrów sieci energetycznej
3. Układ kogeneracji posiada komplet zabezpieczeń nad– i podnapięciowych, nad– i podczęstotliwościowych oraz od utraty połączenia z systemem,
4. Po modernizacji tablicy należy podłączyć istniejące obwody,
5. Dla wszystkich obwodów należy wykonać pomiary elektryczne.

Pracownia Projektowa KRYSTAR- Marek Kotowski

05-520 Konstancin-Jeziorna ul. Lipowa 6, Bielawa

tel/fax: 22 7543852 e-mail: kotowscy@domeczek.pl

Projekt:	PROJEKT BUDOWLANO-WYKONAWCZY Kompleksowej modernizacji kotłowni gazowej w ramach zadania: Termomodernizacja budynków Domu Pomocy Społecznej w Konstancinie -Jeziornej ul. Potulickich 1 - wykonanie dokumentacji		
Inwestor:	Powiat Piaseczyński -Starostwo Powiatowe w Piasecznie ul. Chyliczkowska 14, 05-500 Piaseczno		
Rysunek:	Instalacja elektryczna Schemat rozdzielni T4	skala -	Nr rys. 03/E
Projektant:	mgr inż. Ireneusz Czerwiński upr. bud. MAZ/0396/PWOE/08		
Sprawdzający:	mgr inż. Grzegorz Patro upr.bud. MAZ/0254/PWOE/06		