


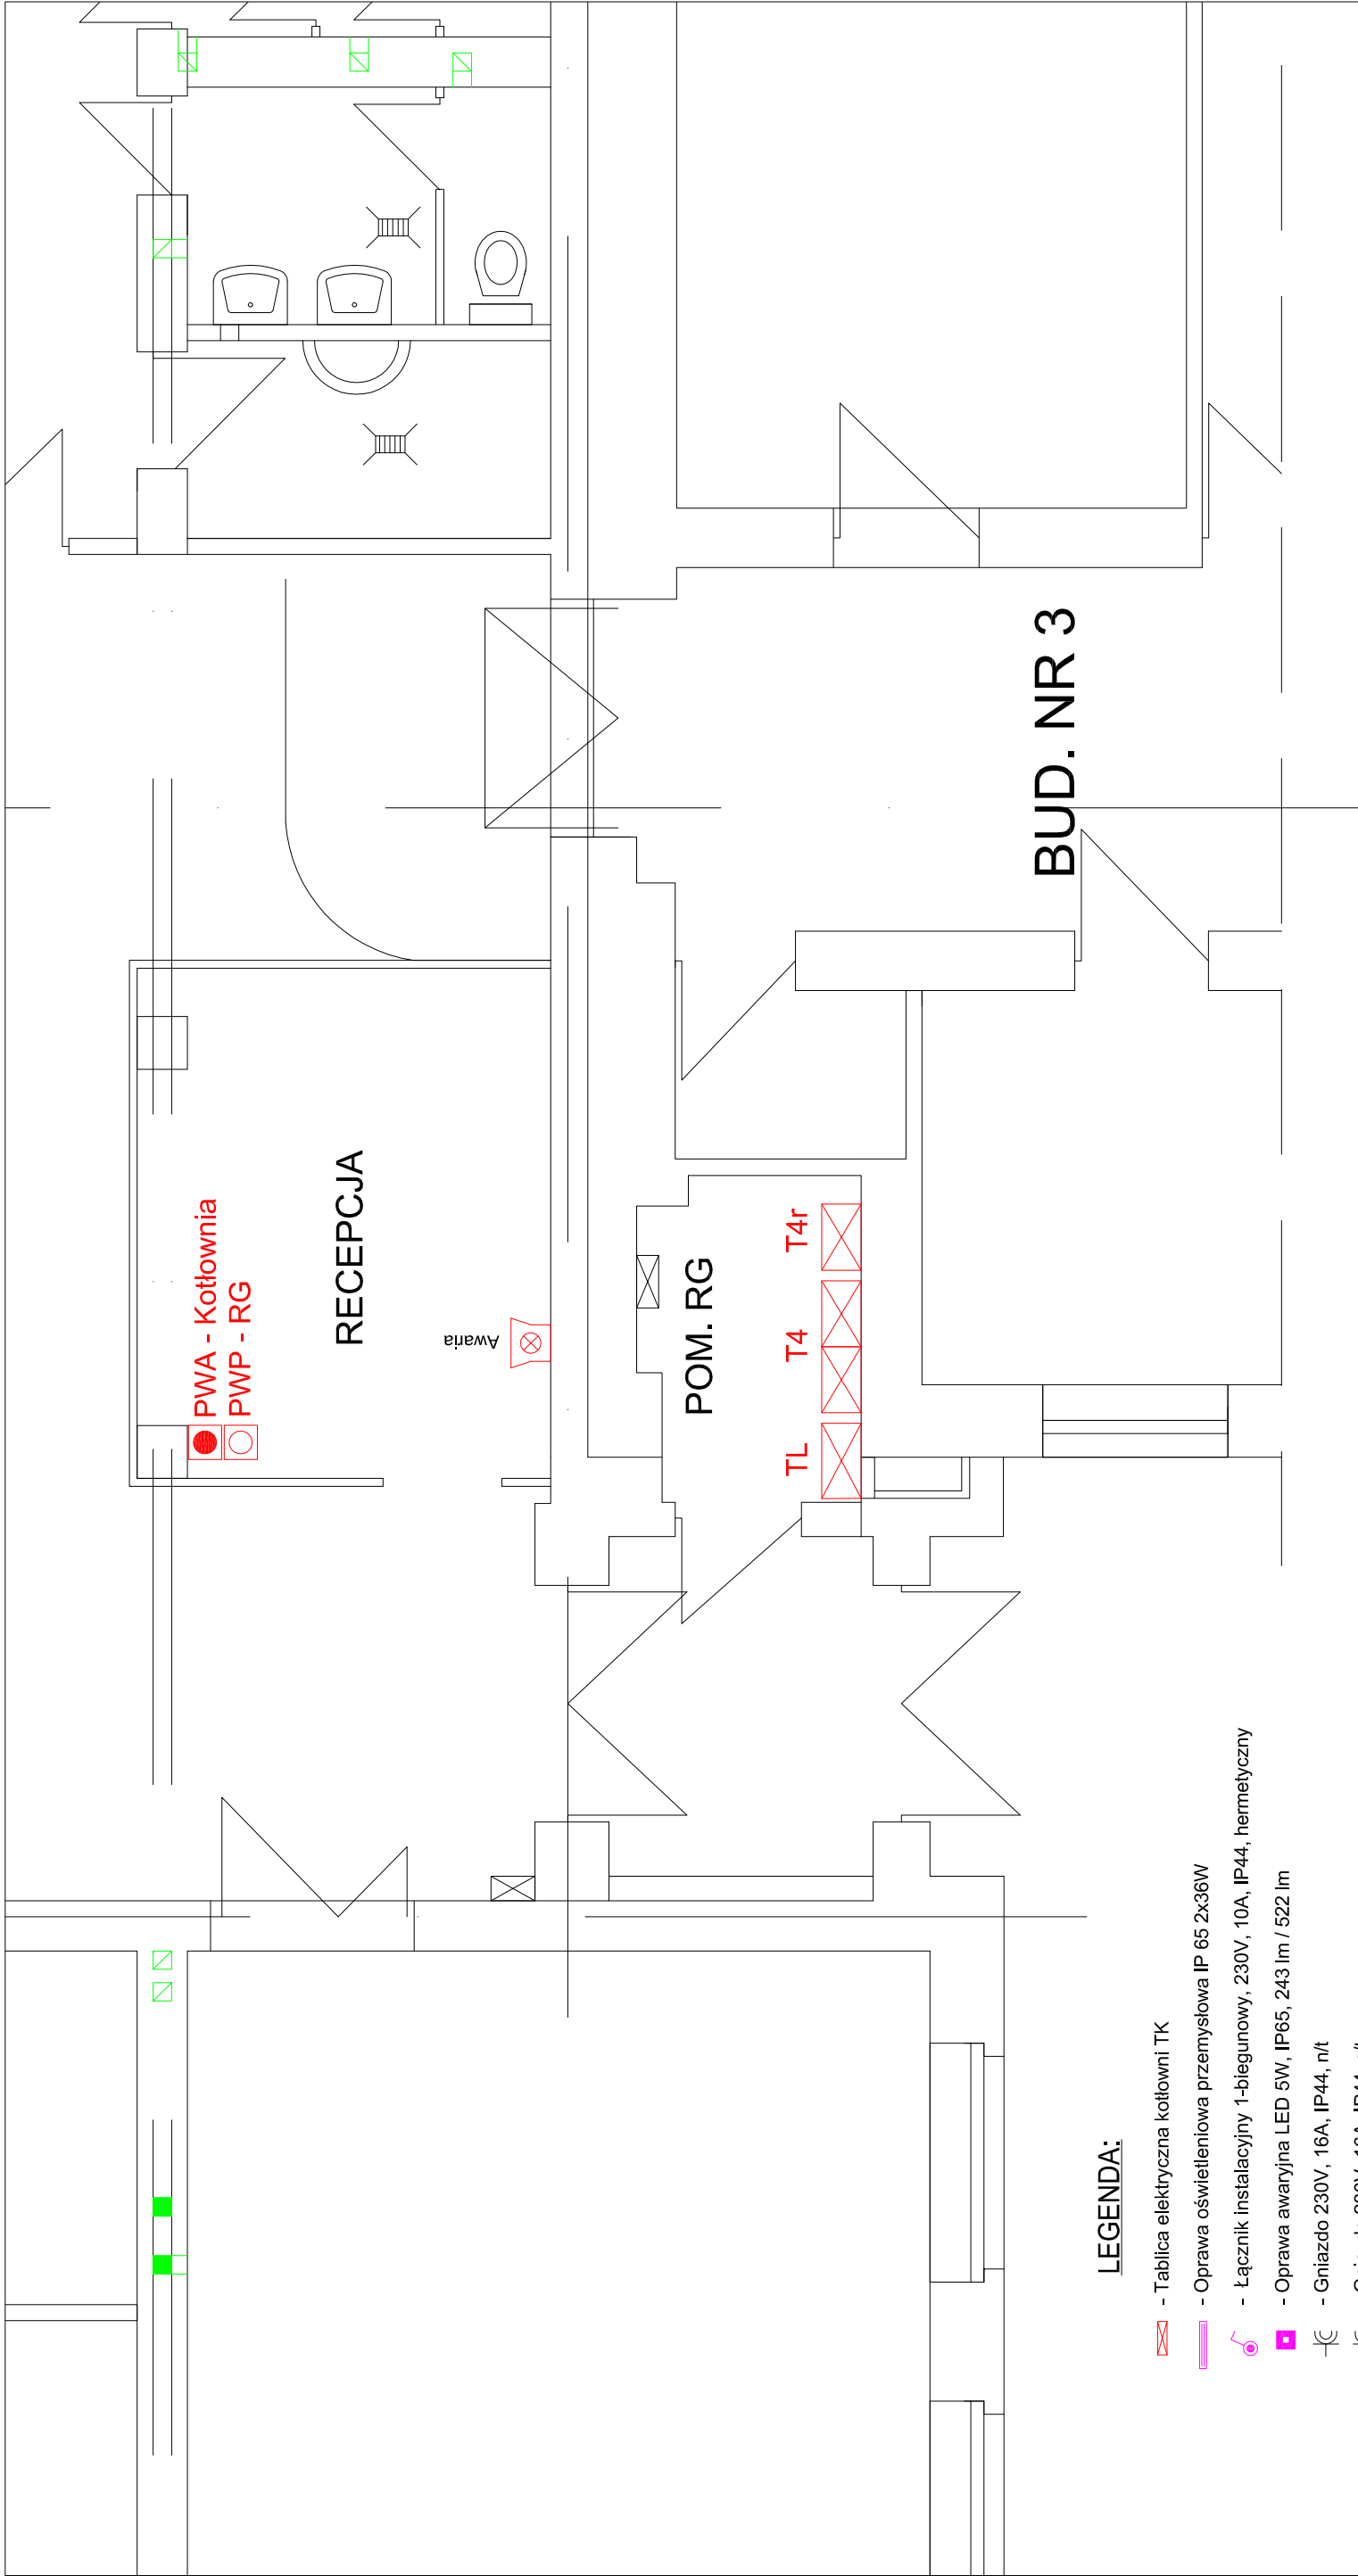

LEGENDA:

- Tablica elektryczna kotłowni TK
- Oprawa oświetleniowa przemysłowa IP 65 2x36W
- Łącznik instalacyjny 1-biegunowy, 230V, 10A, IP44, hermetyczny
- Oprawa awaryjna LED 5W, IP65, 243 lm / 522 lm
- Gniazdo 230V, 16A, IP44, n/t
- Gniazdo 230V, 16A, IP44, n/t
- Gniazdo tablicowe 24V, IP67
- Detektor gazu, DEX-1,
- Moduł alarmowy MD.2-Z
- Elektrozawór gazu
- Sygnalizator optyczno-akustyczny zewnętrzny
- Sygnalizator optyczno-akustyczny wewnętrzny
- Przeciwpowozowy wyłącznik prądu
- Awaryjny wyłącznik prądu
- Bednarka ocynkowana 25x4mm
- Istniejący uziom