


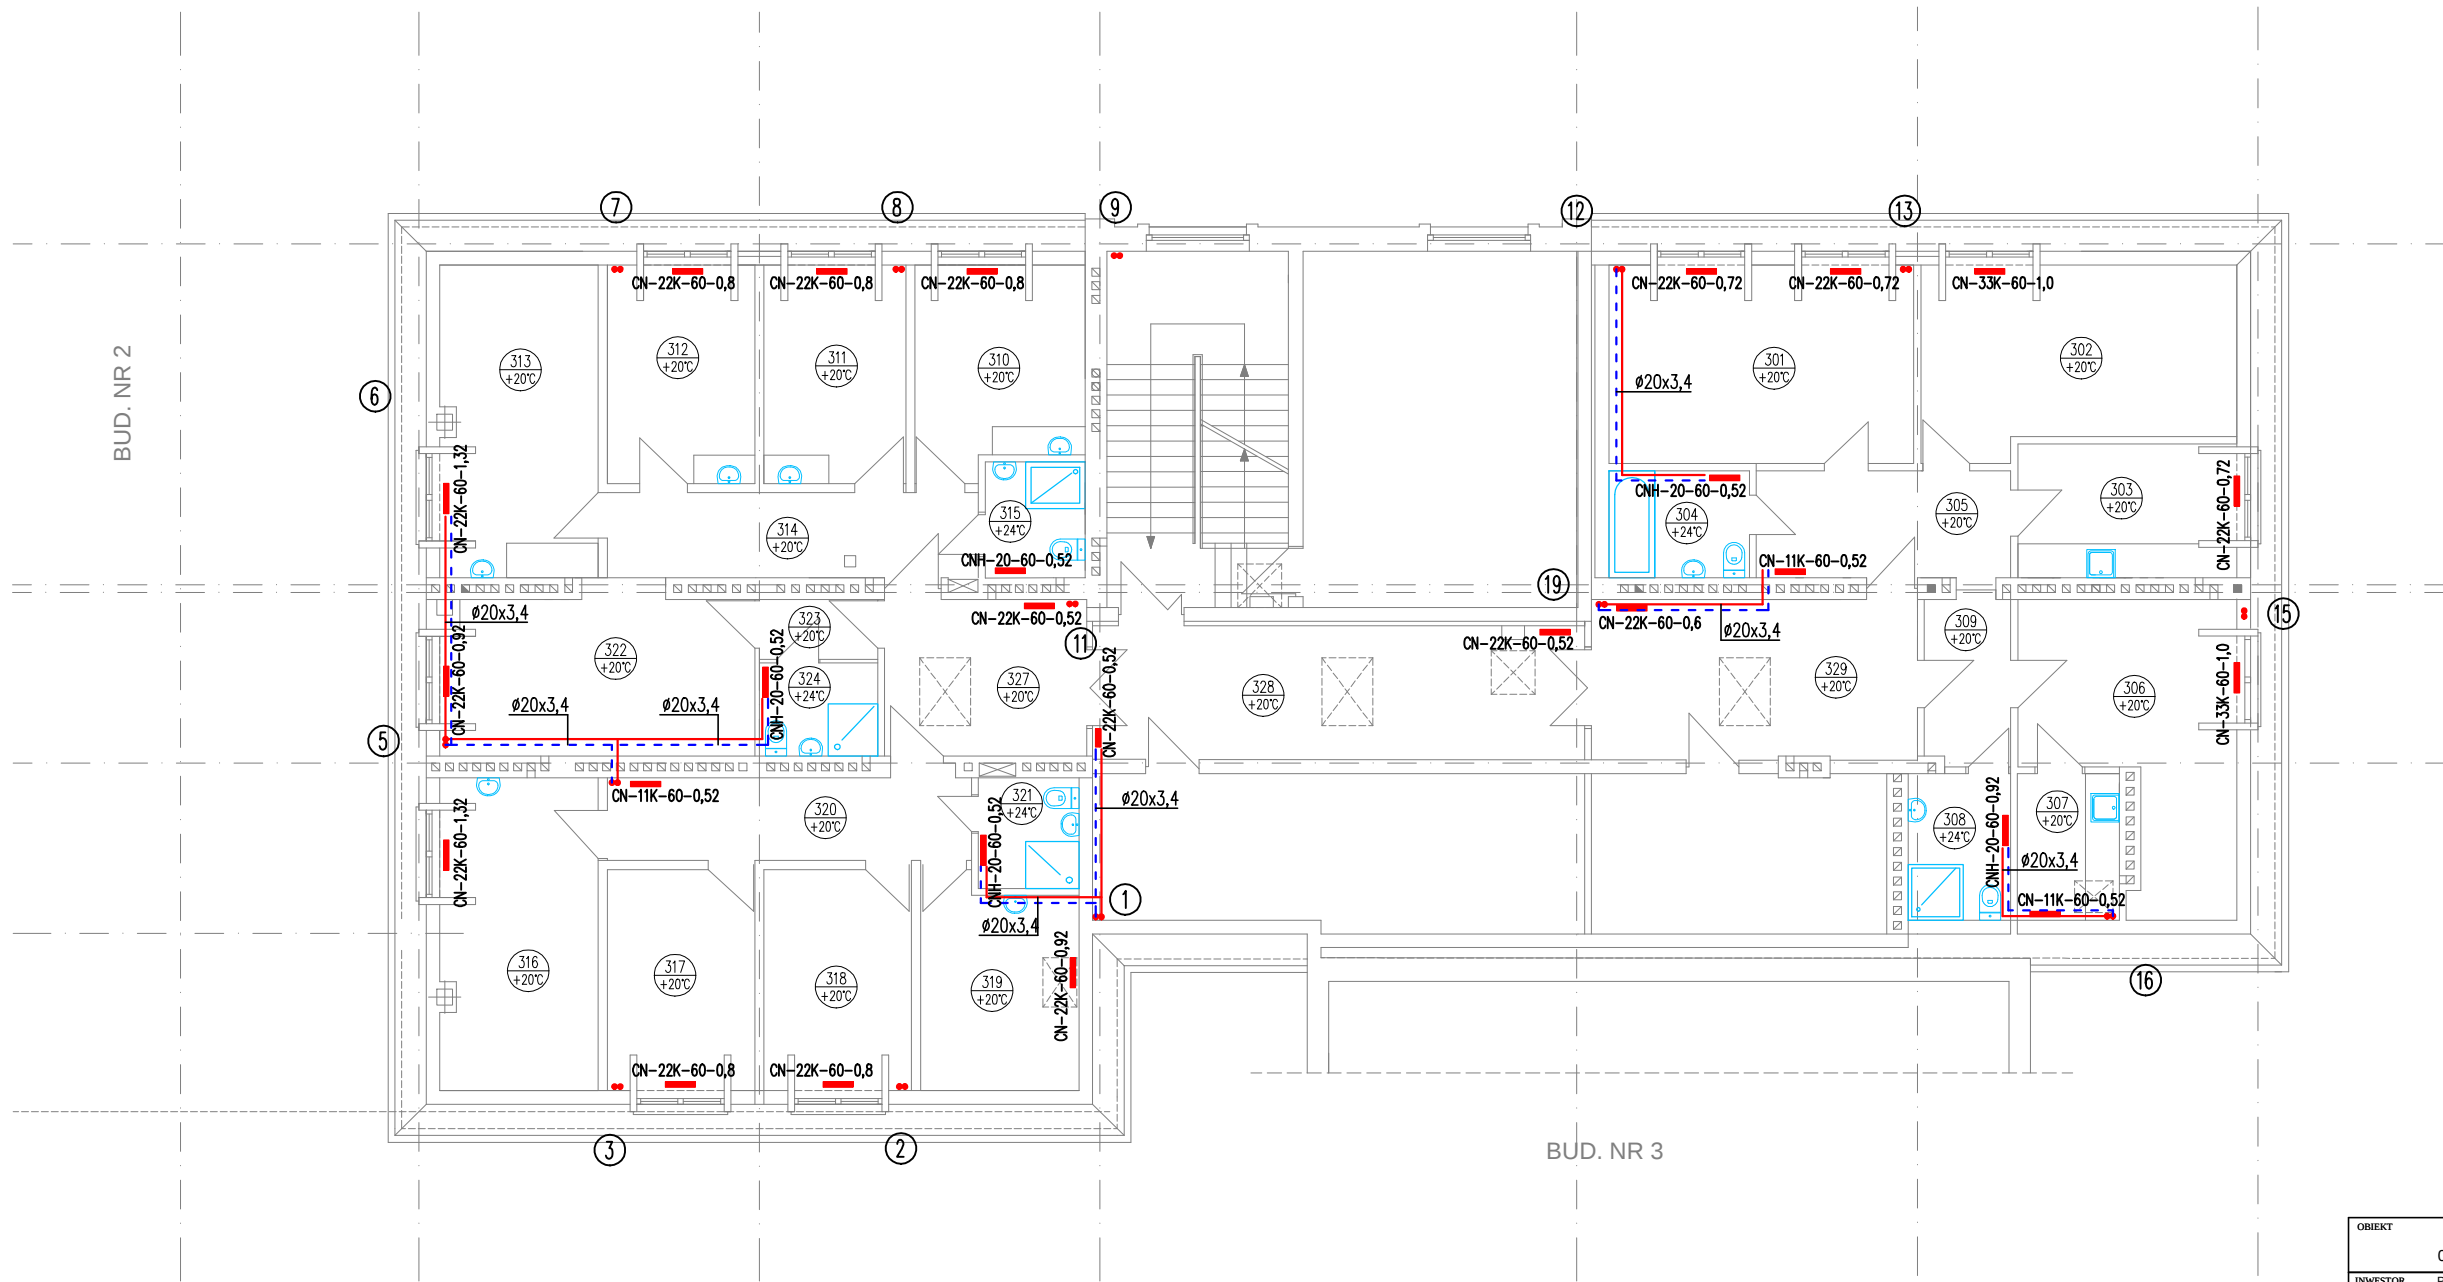

OBIEKT	DOM POMOCY SPOŁECZNEJ - BUDYNEK NR 4			
	05-510 KONSTANCIN - JEZIORNA, ul. POTULICKICH 1			
INWESTOR	POWIAT PIASECZYŃSKI - STAROSTWO POWIATOWE W PIASECZNI			
	UL. CHYLIČKOWSKA 14, 05-500 PIASECZNO			
PROJEKTOWAŁ MGR INŻ. BARTOSZ KOWALCZYK	NR UPRAWN.	PODPIS	STADIUM:	PBW
	MAZ/0515/PWOS/06		BRANŻA:	SANITARNA
SPRAWDZIŁ MGR INŻ. PIOTR GRAJEWSKI	MAZ/0210/PWOS/09		NUMER RYSUNKU	
			11	
TEMAT	RZUT PIĘTRA 3 - INSTALACJA C.O.			SKALA
				1:100
				DATA
				06.2016