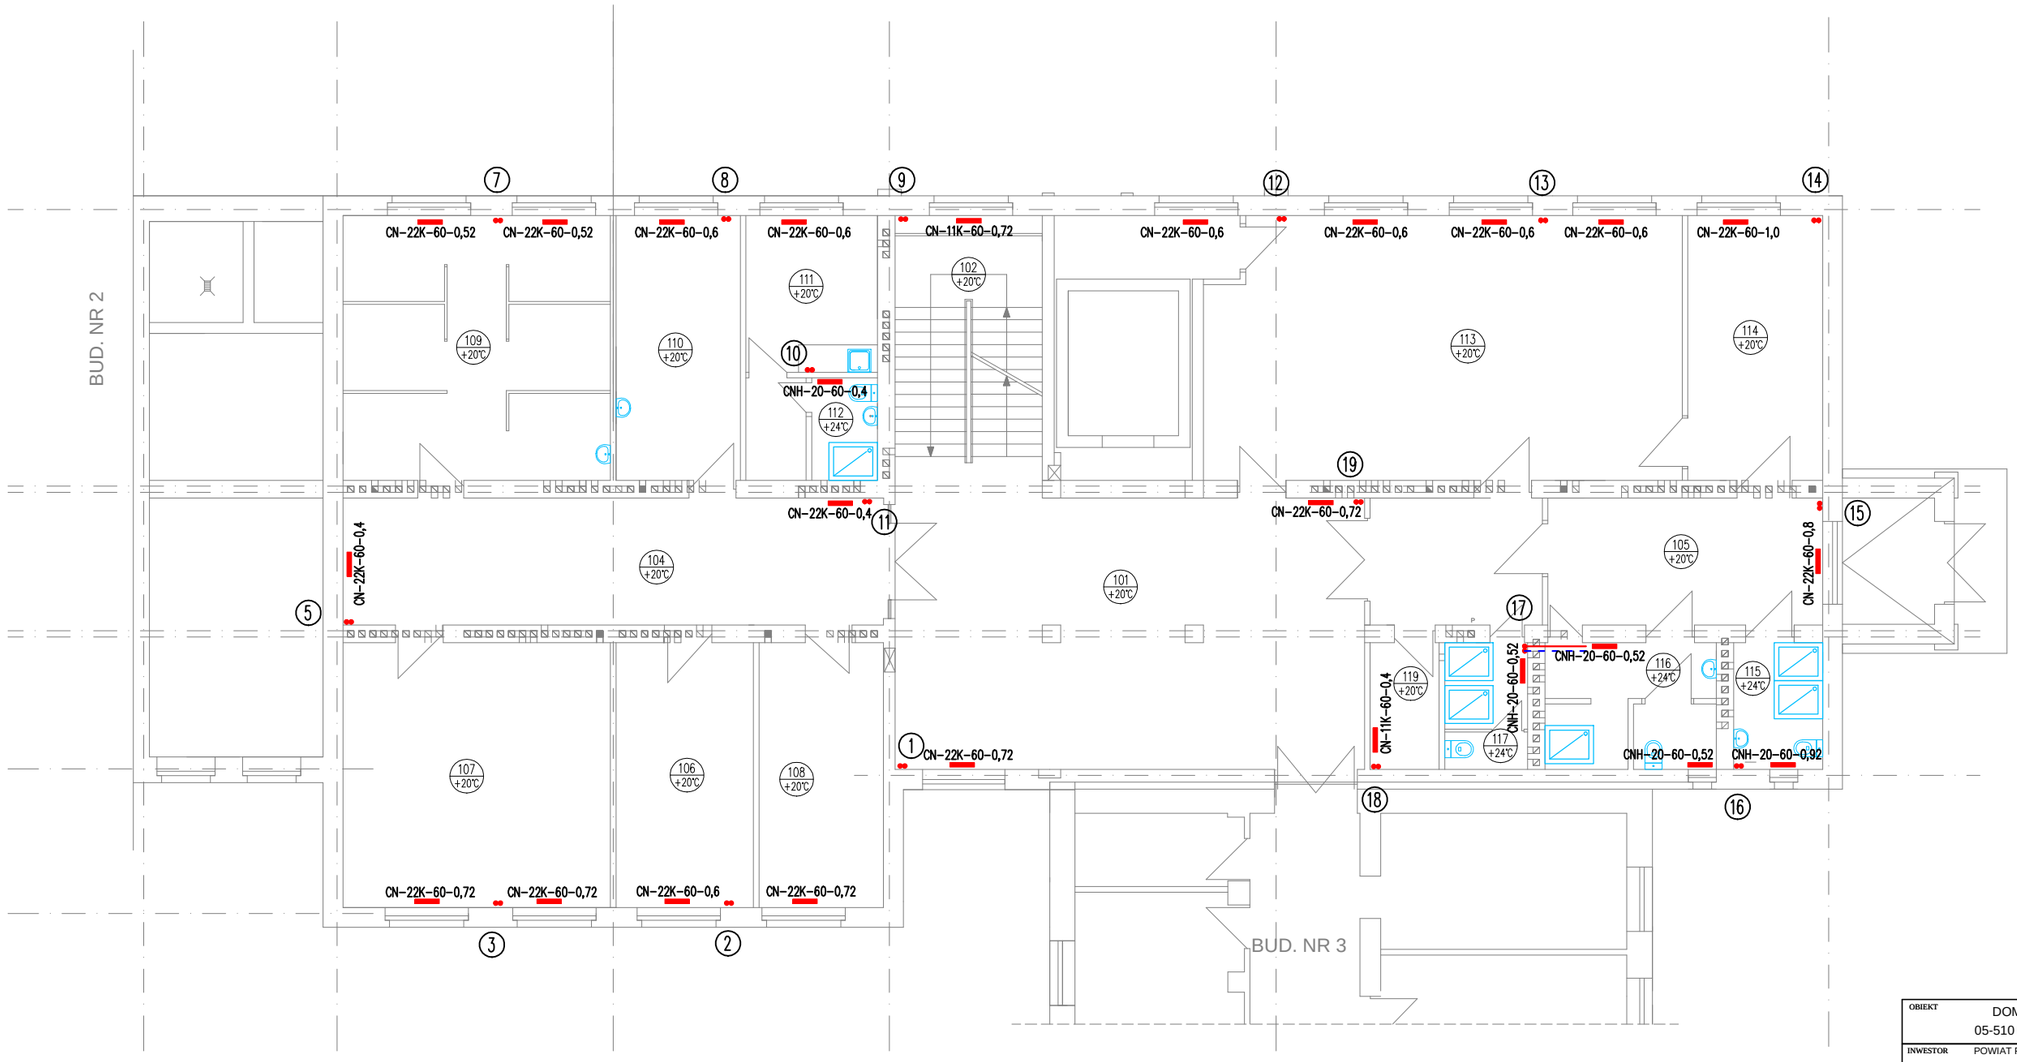


| | | | | |
|---|---|---|---|---|
| OBIEKT | DOM POMOCY SPOŁECZNEJ - BUDYNEK NR 4<br>05-510 KONSTANCIN - JEZIORNA, ul. POTULICKICH 1 | | | |
| INWESTOR | POWIAT PIASECZYŃSKI - STAROSTWO POWIATOWE W PIASECZNIE<br>UL. CHYLICZKOWSKA 14, 05-500 PIASECZNO | | | |
| PROJEKTOWAŁ<br>MGR INŻ. BARTOSZ KOWALCZYK | NR UPRAWN.<br>MAZ/0515/POOS/06 | PODPIS | STADIUM:<br>BRANŻA: | PBW<br>SANITARNA |
| SPRAWDZIŁ<br>MGR INŻ. PIOTR GRAJEWSKI | MAZ/0210/PWOS/09 | | NUMER RYSUNKU<br>9 | |
| TEMAT | RZUT PIĘTRA 1 - INSTALACJA C.O. | | SKALA<br>1:100 | DATA<br>06.2016 |