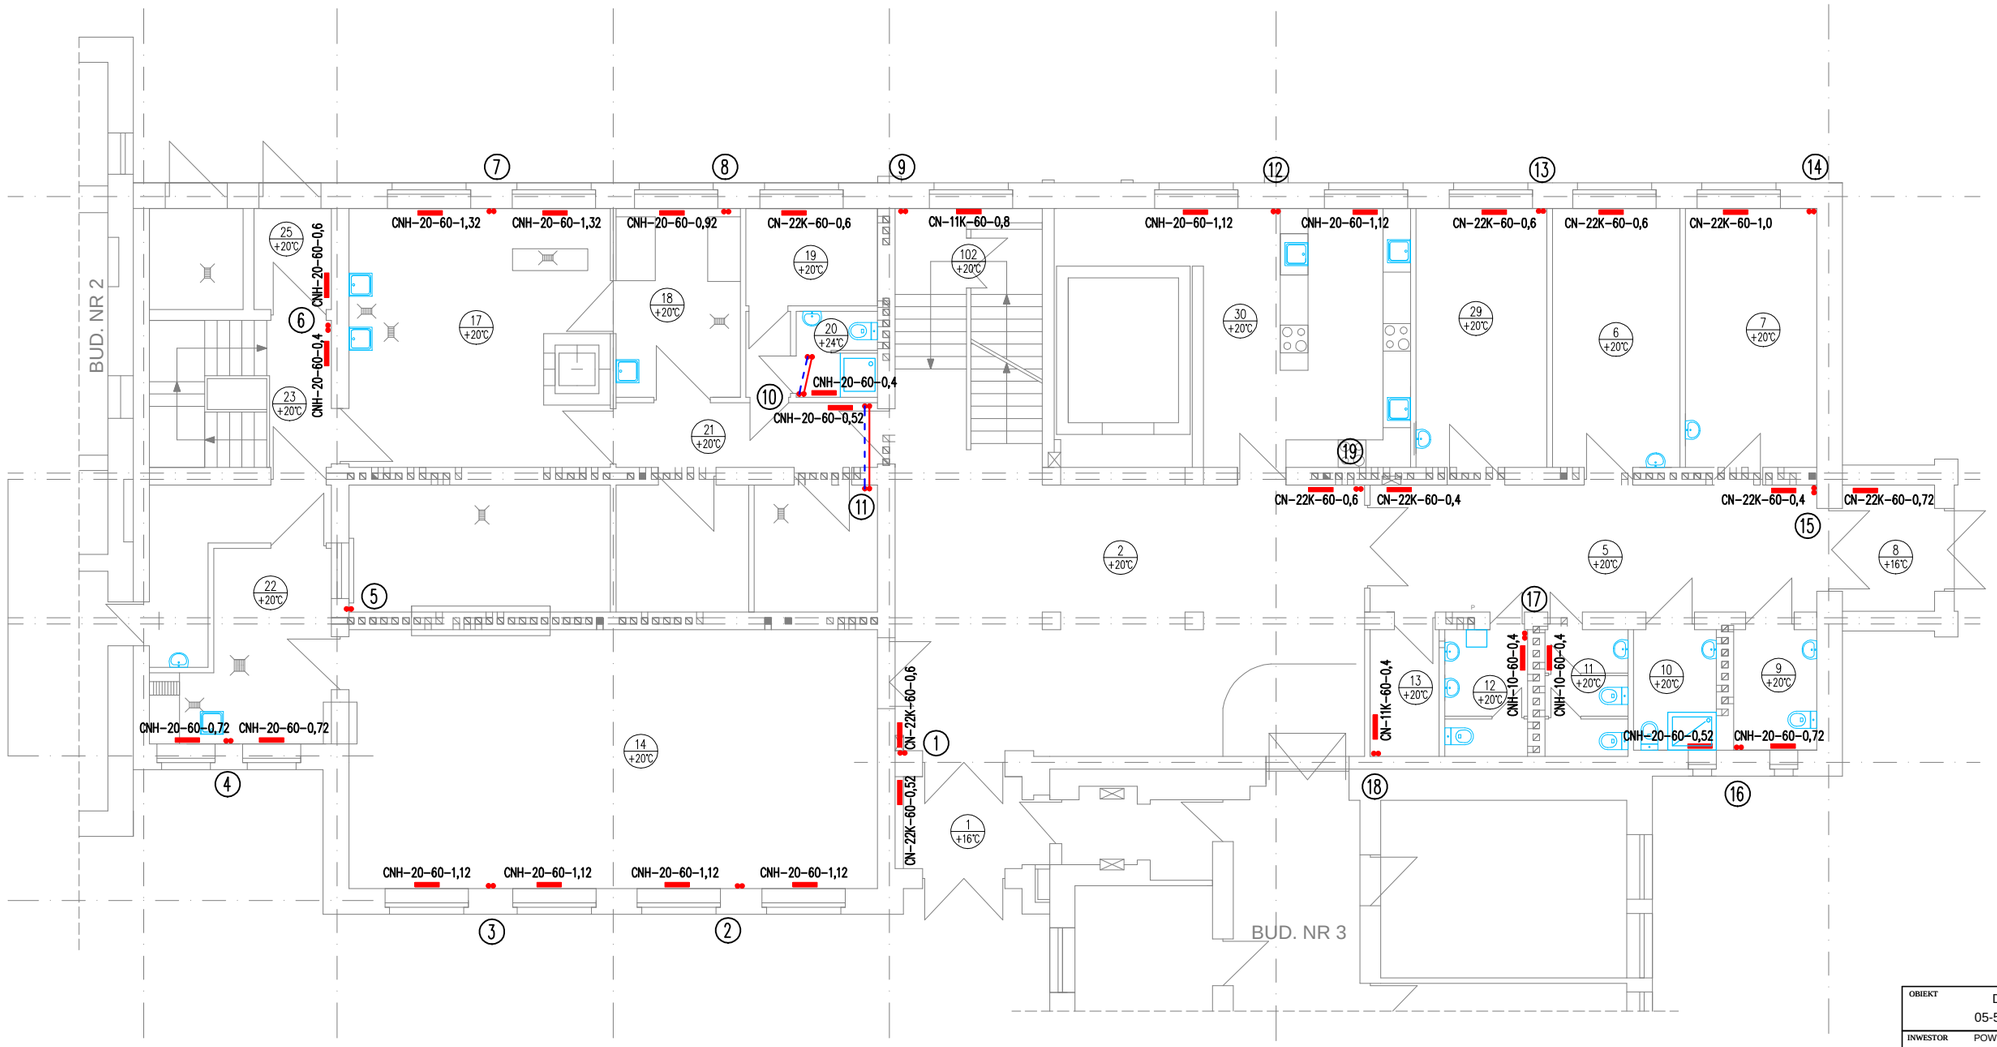

OBIEKT	DOM POMOCY SPOŁECZNEJ - BUDYNEK NR 4 05-510 KONSTANCIN - JEZIORNA, ul. POTULICKICH 1			
INWESTOR	POWIAT PIASECZYŃSKI - STAROSTWO POWIATOWE W PIASECZNIE UL. CHYLICZKOWSKA 14, 05-500 PIASECZNO			
PROJEKTOWAŁ MGR INŻ. BARTOSZ KOWALCZYK	NR UPRAWN. MAZ/0515/POOS/06	PODPIS	STADIUM: BRANŻA:	PBW SANITARNA
SPRAWDZIŁ MGR INŻ. PIOTR GRAJEWSKI	MAZ/0210/PWOS/09		NUMER RYSUNKU 8	
TEMAT RZUT PARTERU - INSTALACJA C.O.			SKALA 1:100	DATA 06.2016