


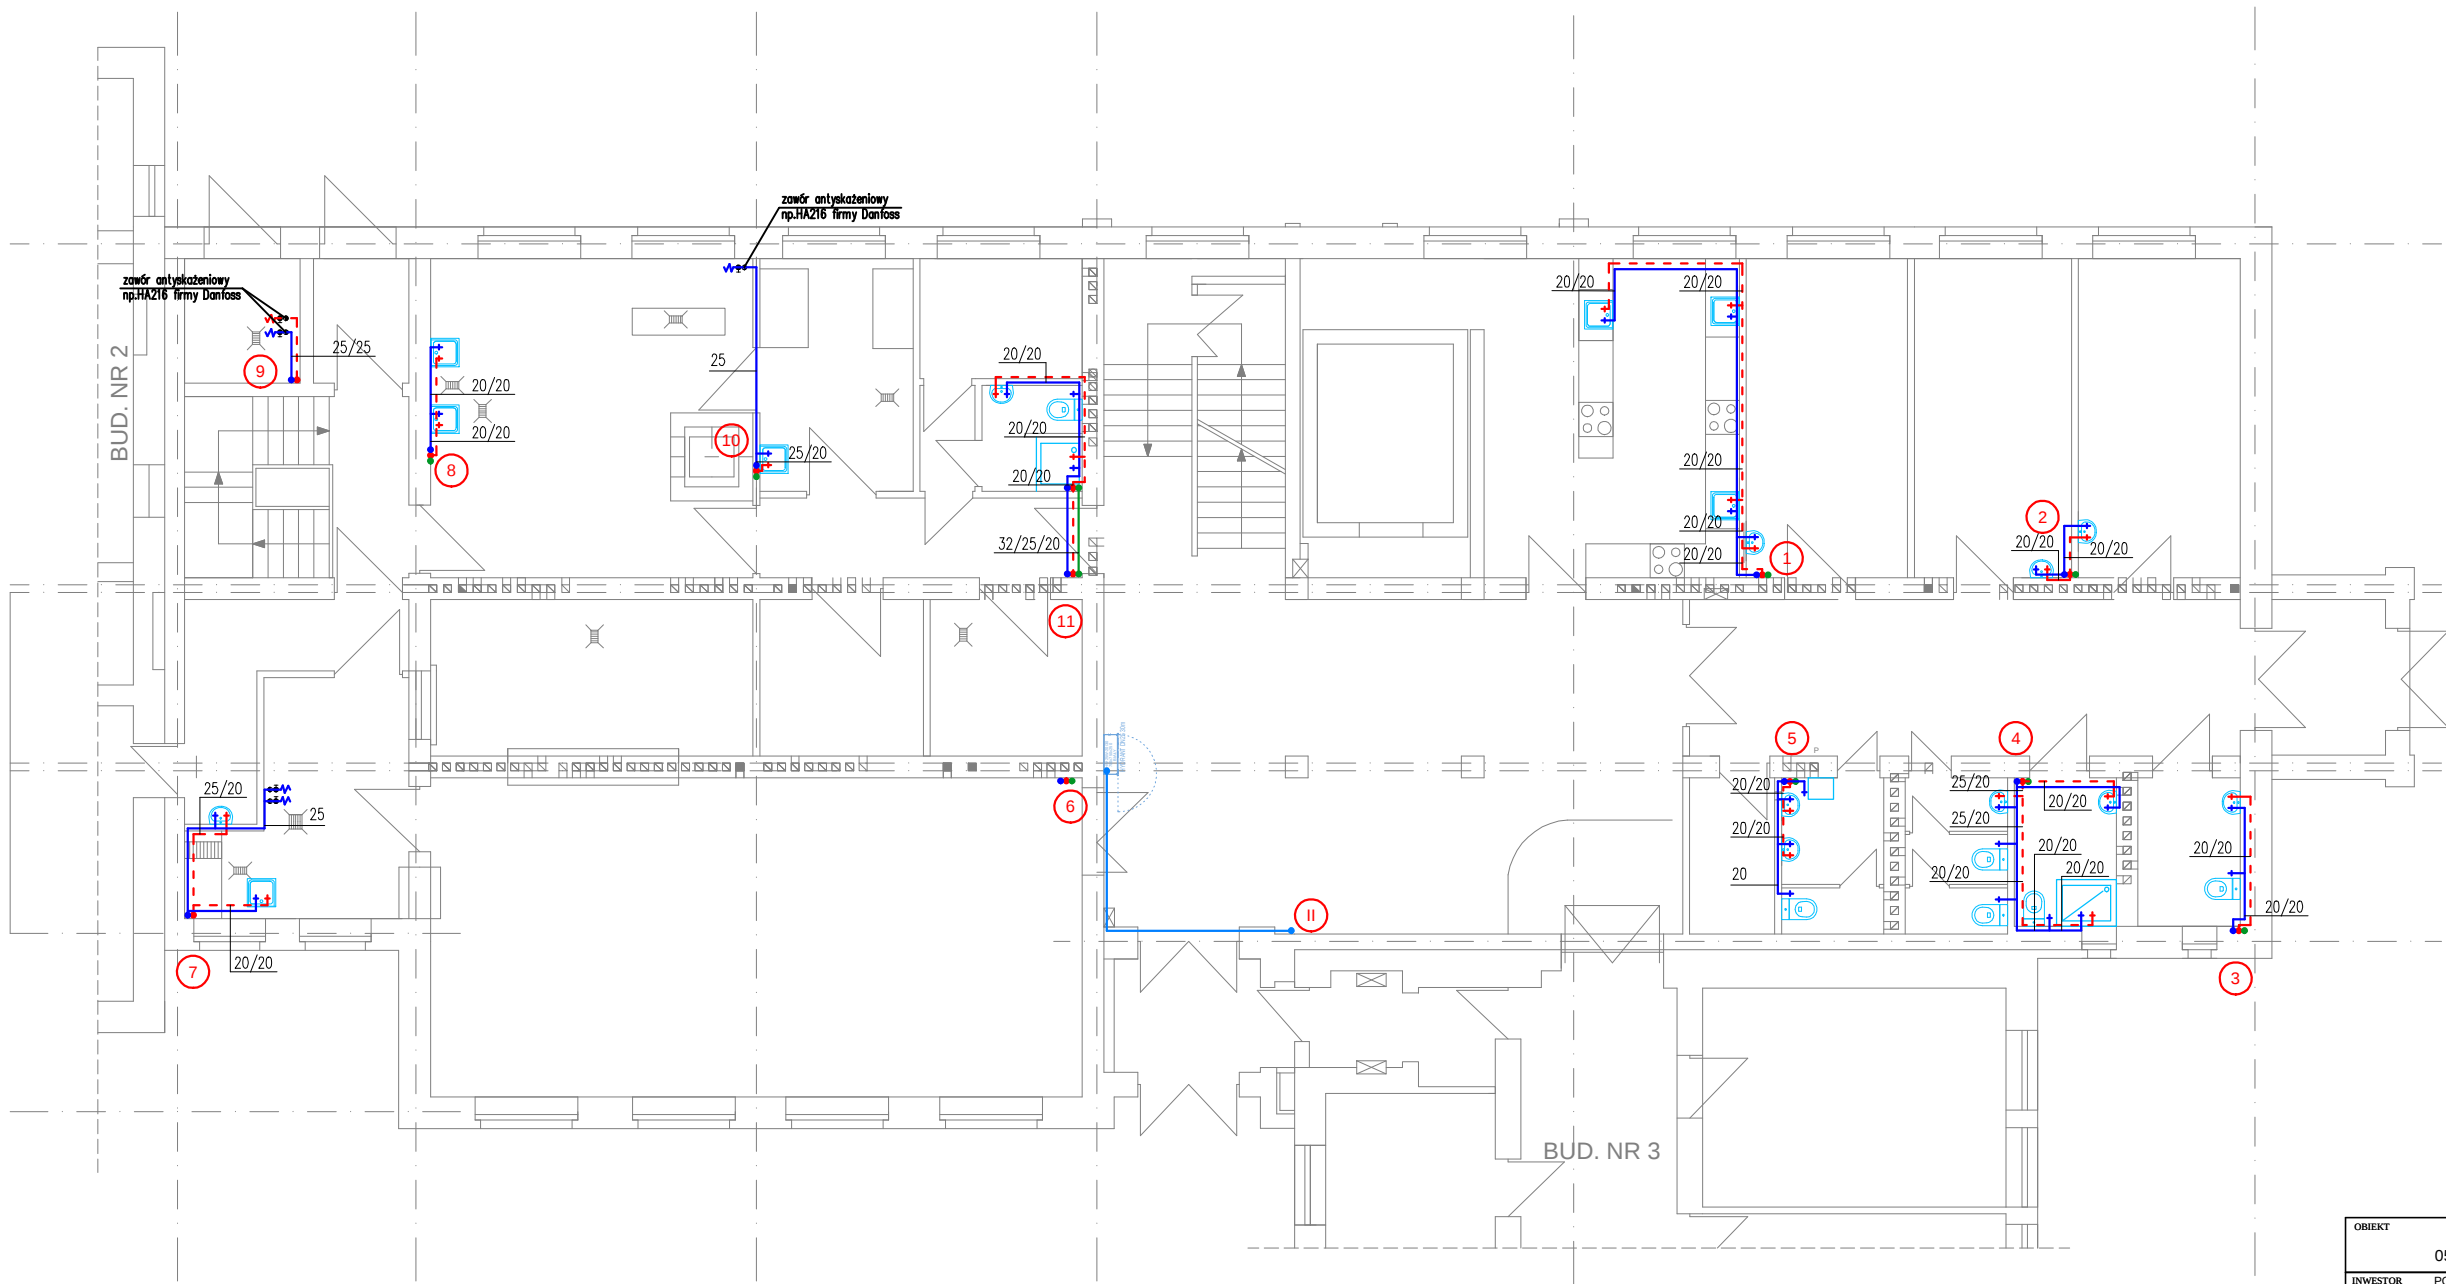

LEGENDA

- woda zimna
- woda ciepła
- cyrkulacja
- woda hydrantowa
- 1 pion wody zimnej, ciepłej i cyrkulacji

|                                                        |                                |        |               |           |
|--------------------------------------------------------|--------------------------------|--------|---------------|-----------|
| OBIEKT                                                 |                                |        |               |           |
| DOM POMOCY SPOŁECZNEJ - BUDYNEK NR 4                   |                                |        |               |           |
| 05-510 KONSTANCIN - JEZIORNA, ul. POTULICKICH 1        |                                |        |               |           |
| INWESTOR                                               |                                |        |               |           |
| POWIAT PIASECZYŃSKI - STAROSTWO POWIATOWE W PIASECZNIE |                                |        |               |           |
| UL. CHYLIČKOWSKA 14, 05-500 PIASECZNO                  |                                |        |               |           |
| PROJEKTOWAŁ<br>MGR INŻ. BARTOSZ KOWALCZYK              | NR UPRAWN.<br>MAZ/0515/P00S/06 | PODPIS | STADIUM       | PBW       |
|                                                        |                                |        | BRANŻA:       | SANITARNA |
|                                                        |                                |        | NUMER RYSUNKU |           |
| SPRAWDZIŁ<br>MGR INŻ. PIOTR GRAJEWSKI                  | MAZ/0210/PWOS/09               |        | 2             |           |
| TEMAT                                                  |                                |        | SKALA         | DATA      |
| RZUT PARTERU - INSTALACJA WODNA                        |                                |        | 1:100         | 06.2016   |