


BUD 4

BUD 4

BUD 4

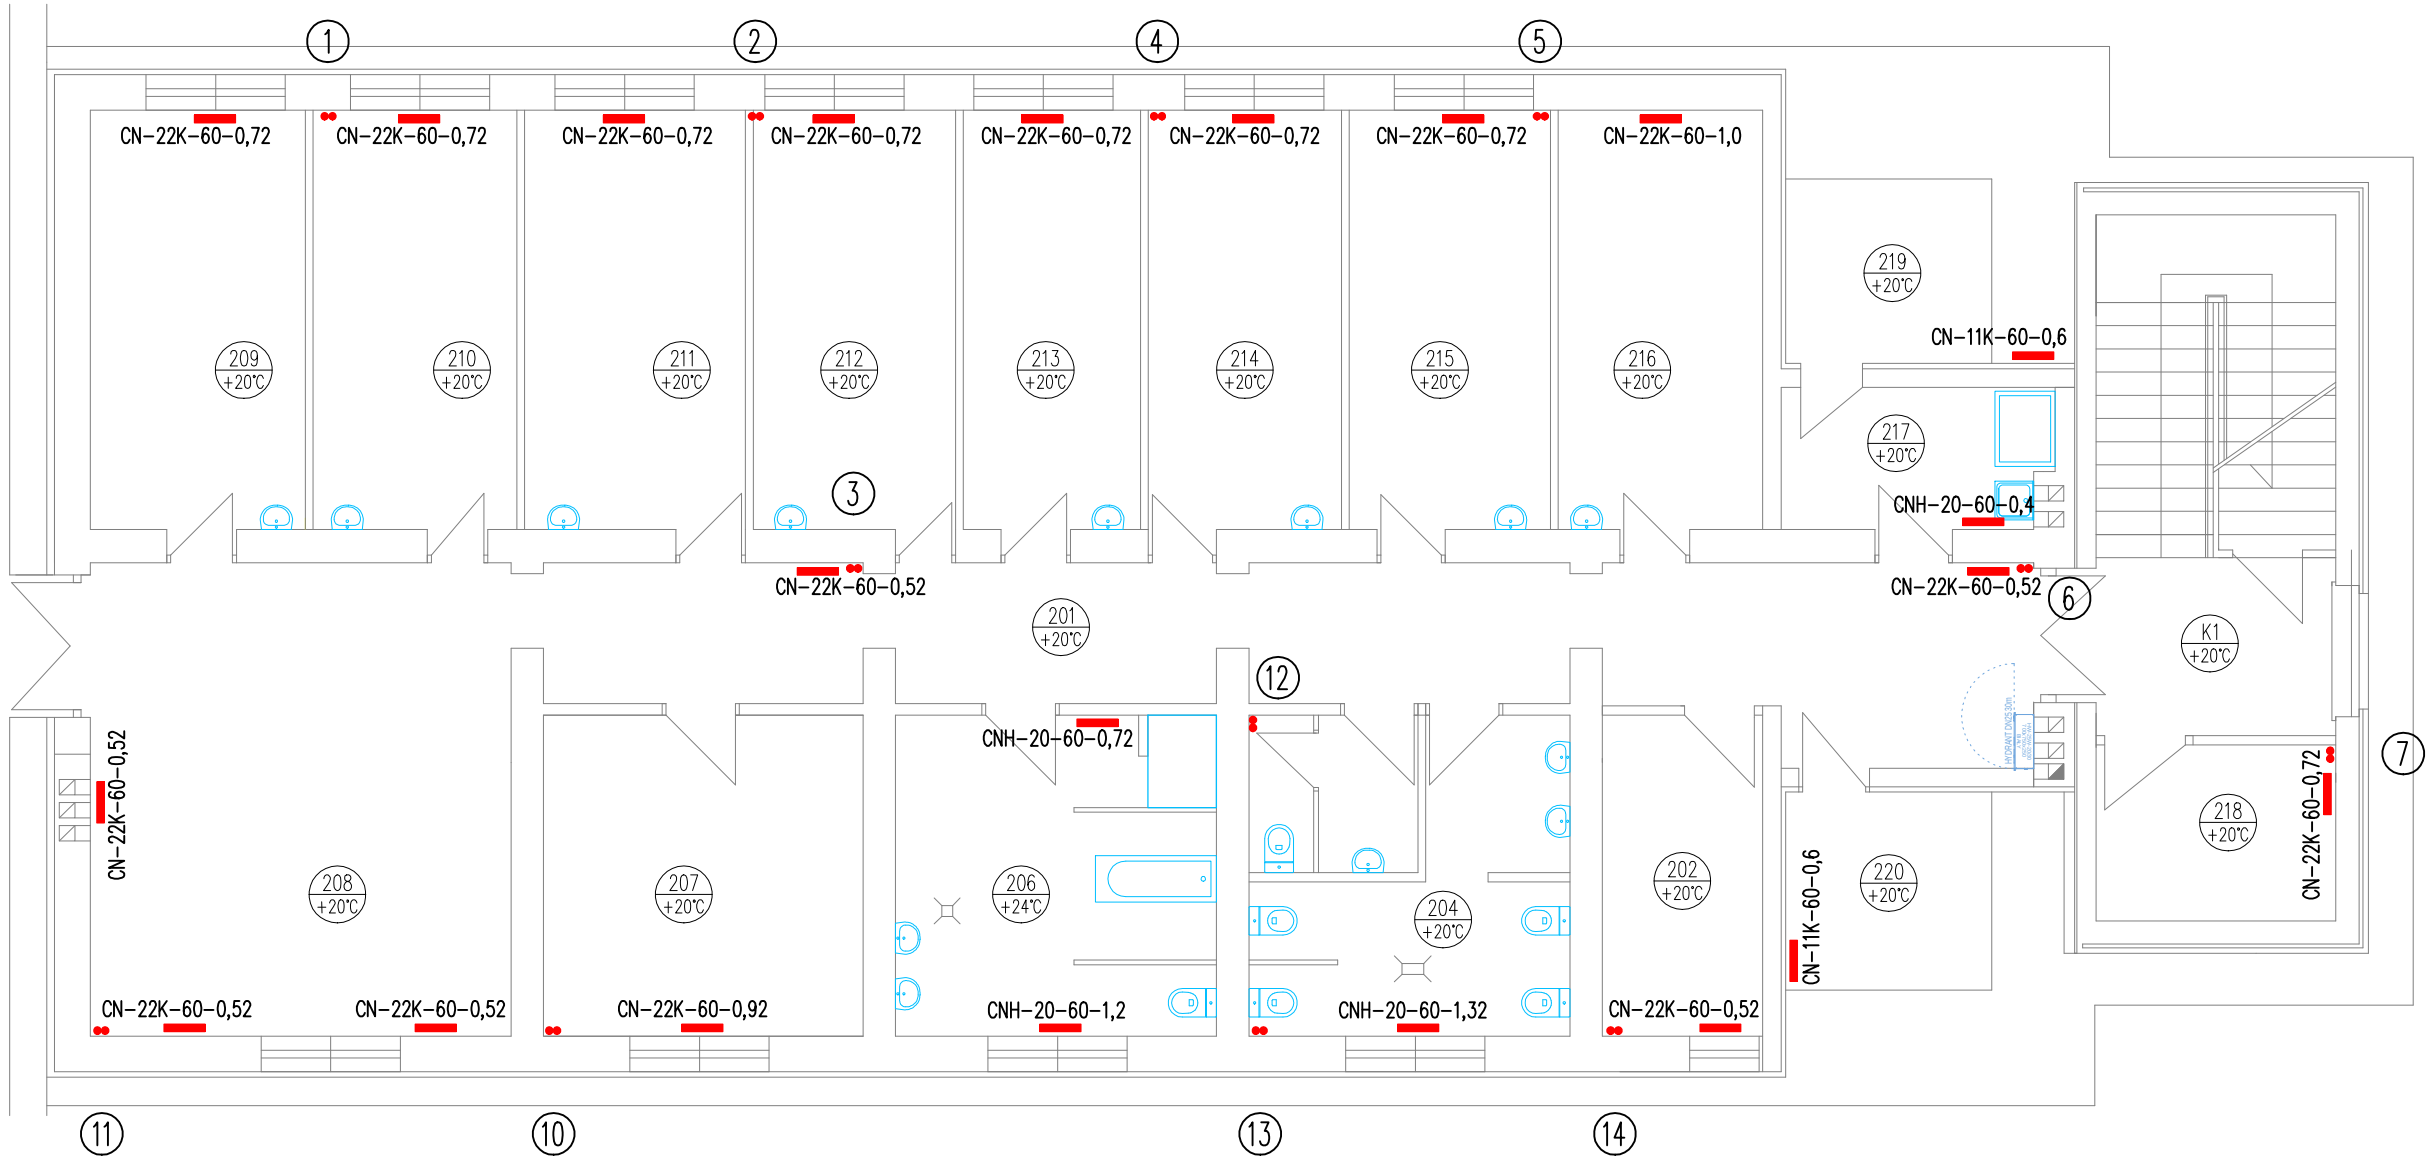

OBIEKT				
DOM POMOCY SPOŁECZNEJ - BUDYNEK NR 3 05-510 KONSTANCIN - JEZIORNA, ul. POTULICKICH 1				
INWESTOR				
POWIAT PIASECZYŃSKI - STAROSTWO POWIATOWE W PIASECZNIE UL. CHYLICKZKOWSKA 14, 05-500 PIASECZNO				
PROJEKTOWAŁ MGR INŻ. BARTOSZ KOWALCZYK	NR UPRAWN.	PODPIS	STADIUM:	PBW
	MAZ/0515/POOS/06		BRANŻA:	SANITARNA
			NUMER RYSUNKU 9	
SPRAWDZIŁ MGR INŻ. PIOTR GRAJEWSKI	MAZ/0210/PWOS/09			
TEMAT			SKALA 1:100	DATA 06.2016
RZUT II PIĘTRA - INSTALACJA C.O.				