


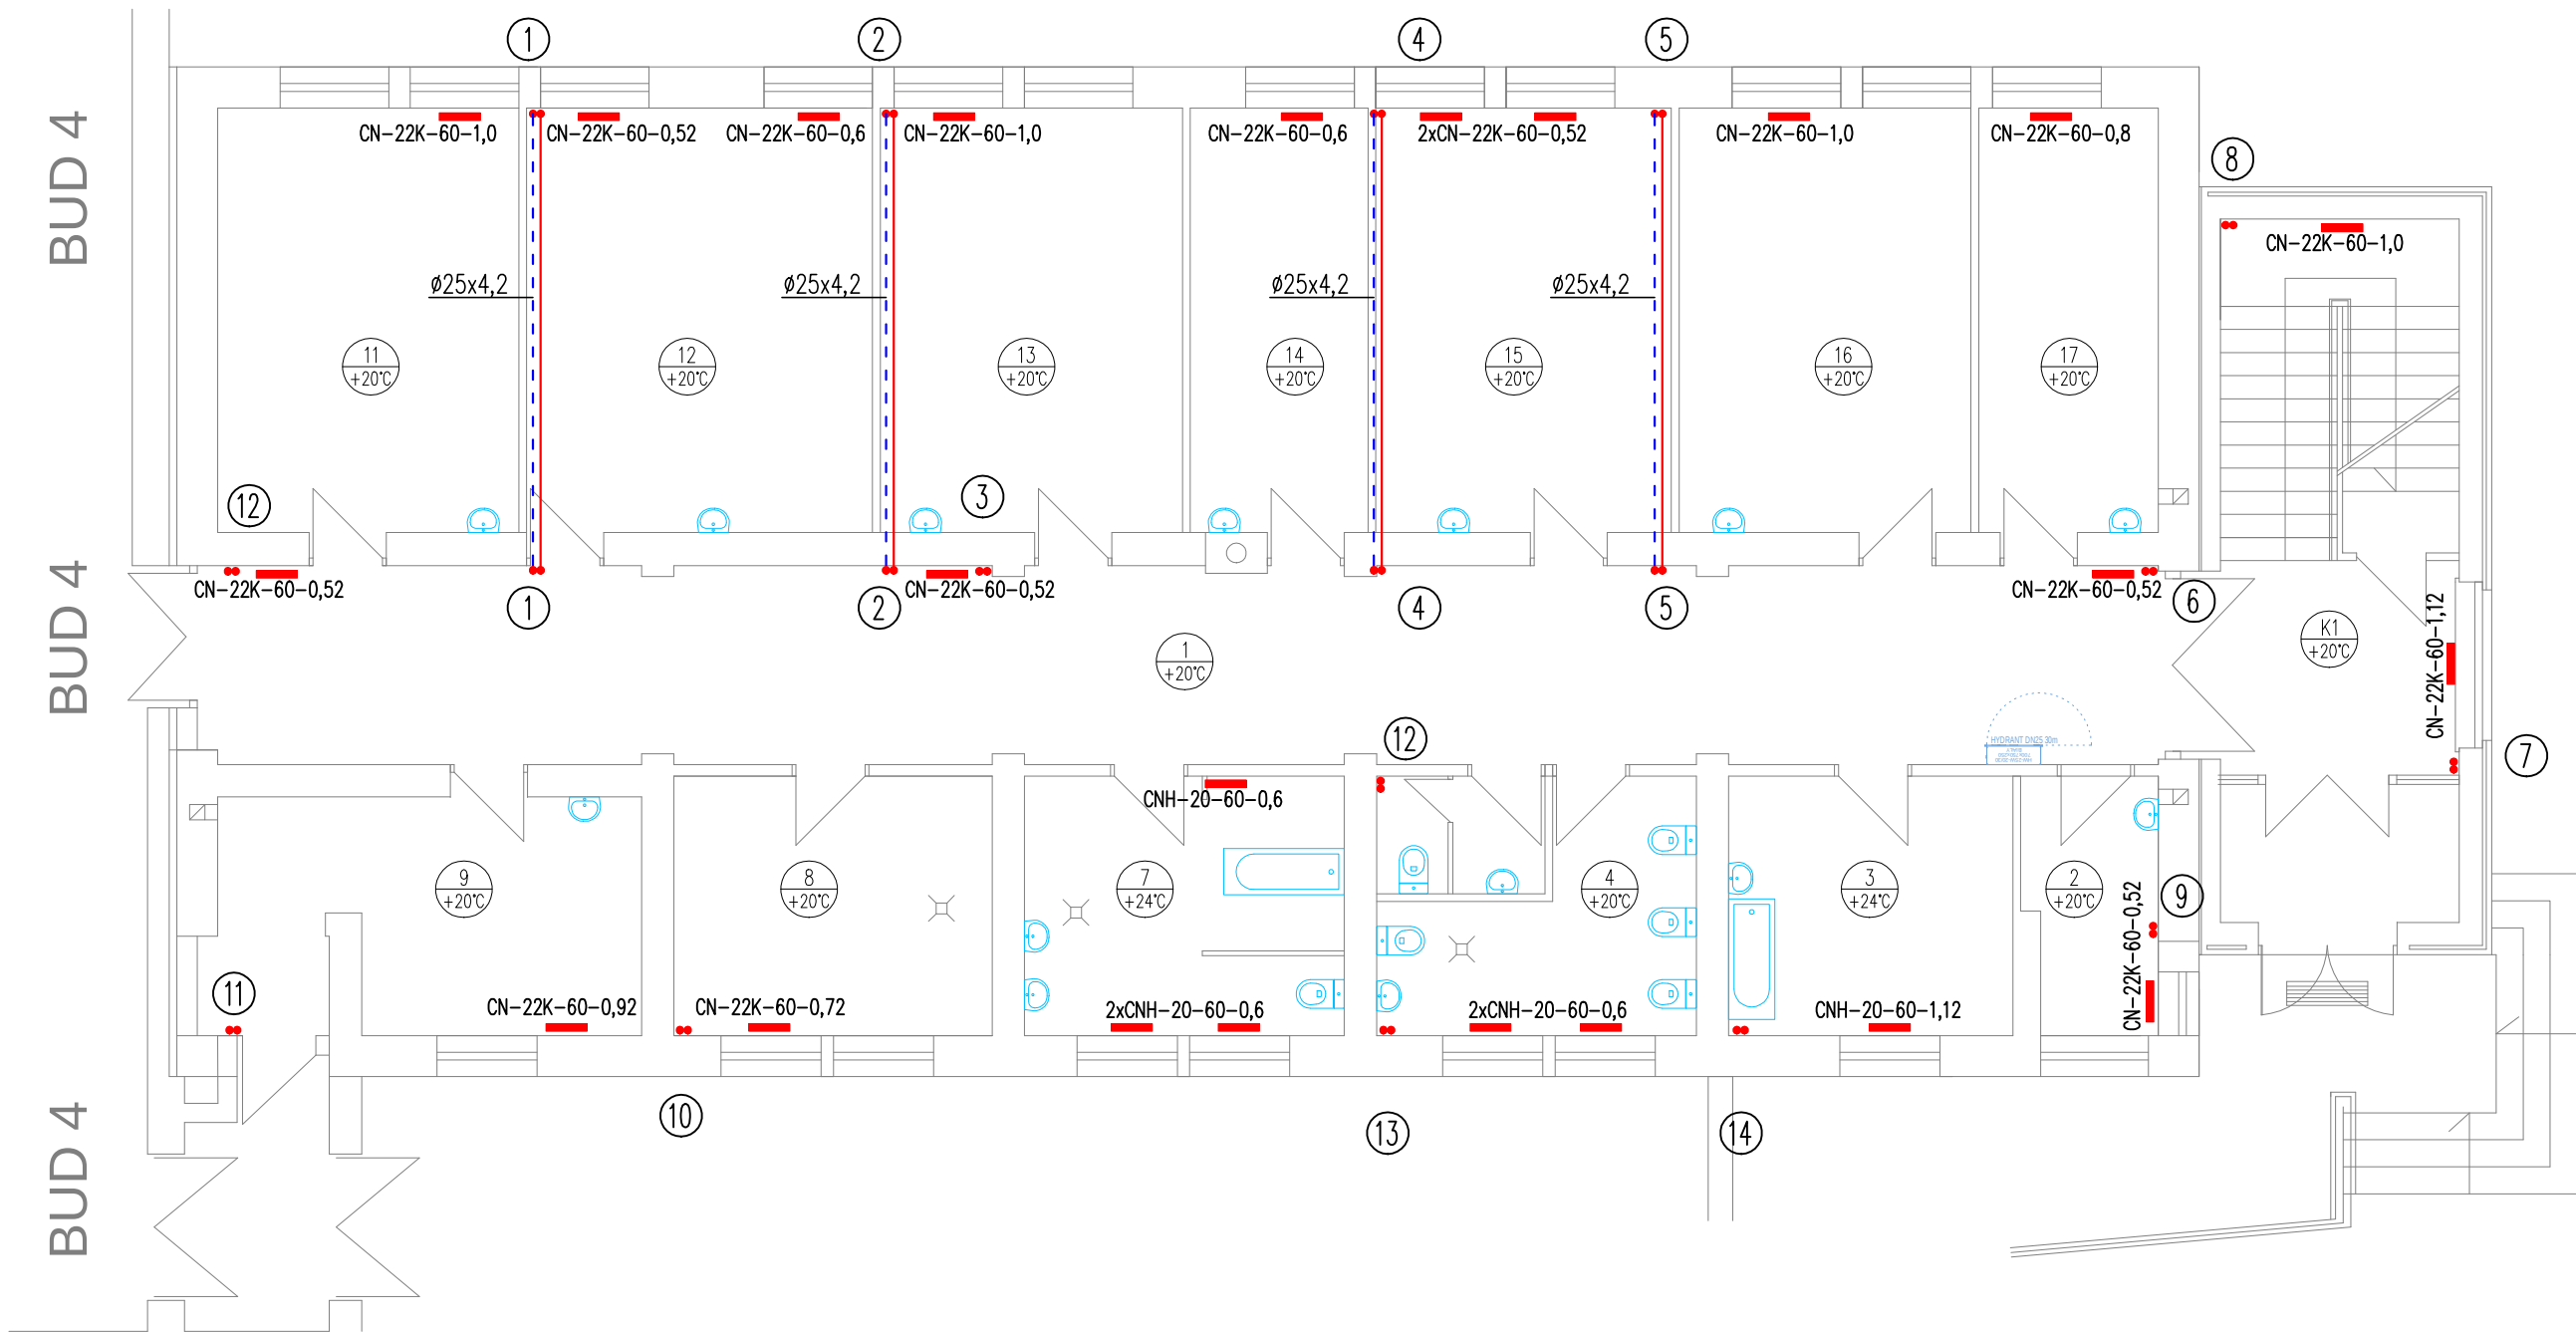

OBIEKT				
DOM POMOCY SPOŁECZNEJ - BUDYNEK NR 3				
05-510 KONSTANCIN - JEZIORNA, ul. POTULICKICH 1				
INWESTOR				
POWIAT PIASECZYŃSKI - STAROSTWO POWIATOWE W PIASECZNIE				
UL. CHYLICKZKOWSKA 14, 05-500 PIASECZNO				
PROJEKTOWAŁ MGR INŻ. BARTOSZ KOWALCZYK	NR UPRAWN. MAZ/0515/POOS/06	PODPIS	STADIUM:	PBW
			BRANŻA:	SANITARNA
			NUMER RYSUNKU	
SPRAWDZIŁ MGR INŻ. PIOTR GRAJEWSKI	MAZ/0210/PWOS/09		7	
TEMAT			SKALA	DATA
RZUT PARTER - INSTALACJA C.O.			1:100	06.2016