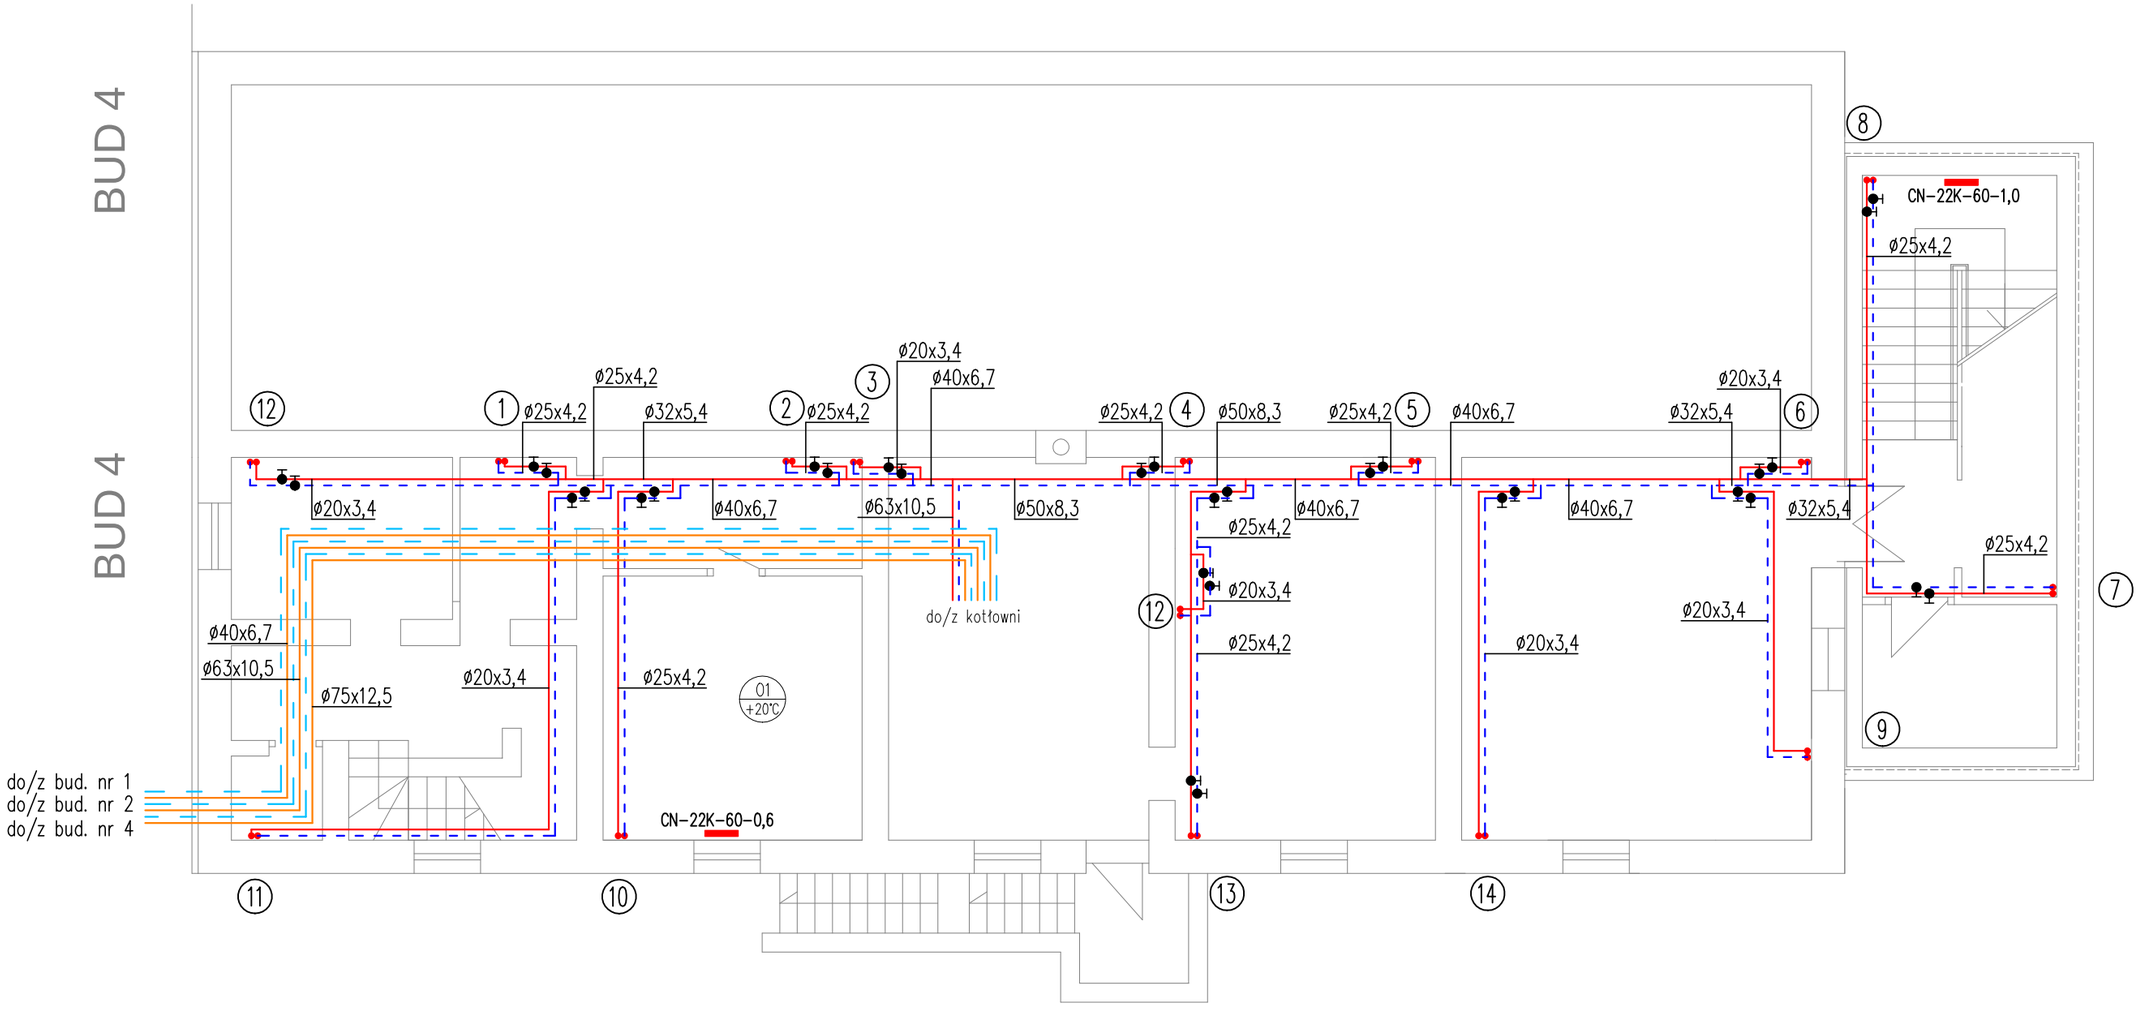

OBIEKT	DOM POMOCY SPOŁECZNEJ - BUDYNEK NR 3 05-510 KONSTANCIN - JEZIORNA, ul. POTULICKICH 1			
INWESTOR	POWIAT PIASECZYŃSKI - STAROSTWO POWIATOWE W PIASECZNIE UL. CHYLICZKOWSKA 14, 05-500 PIASECZNO			
	NR UPRAWN.	PODPIS	STADIUM:	PBW
			BRANŻA:	SANITARNA
PROJEKTOWAŁ MGR INŻ. BARTOSZ KOWALCZYK	MAZ/0515/POOS/06		NUMER RYSUNKU	
SPRAWDZIŁ MGR INŻ. PIOTR GRAJEWSKI	MAZ/0210/PWOS/09		6	
TEMAT	RZUT PIWNIC - INSTALACJA C.O.		SKALA 1:100	DATA 06.2016