
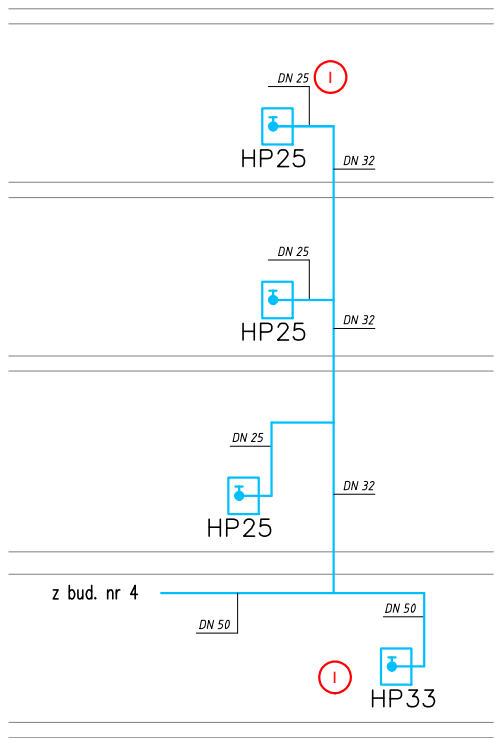


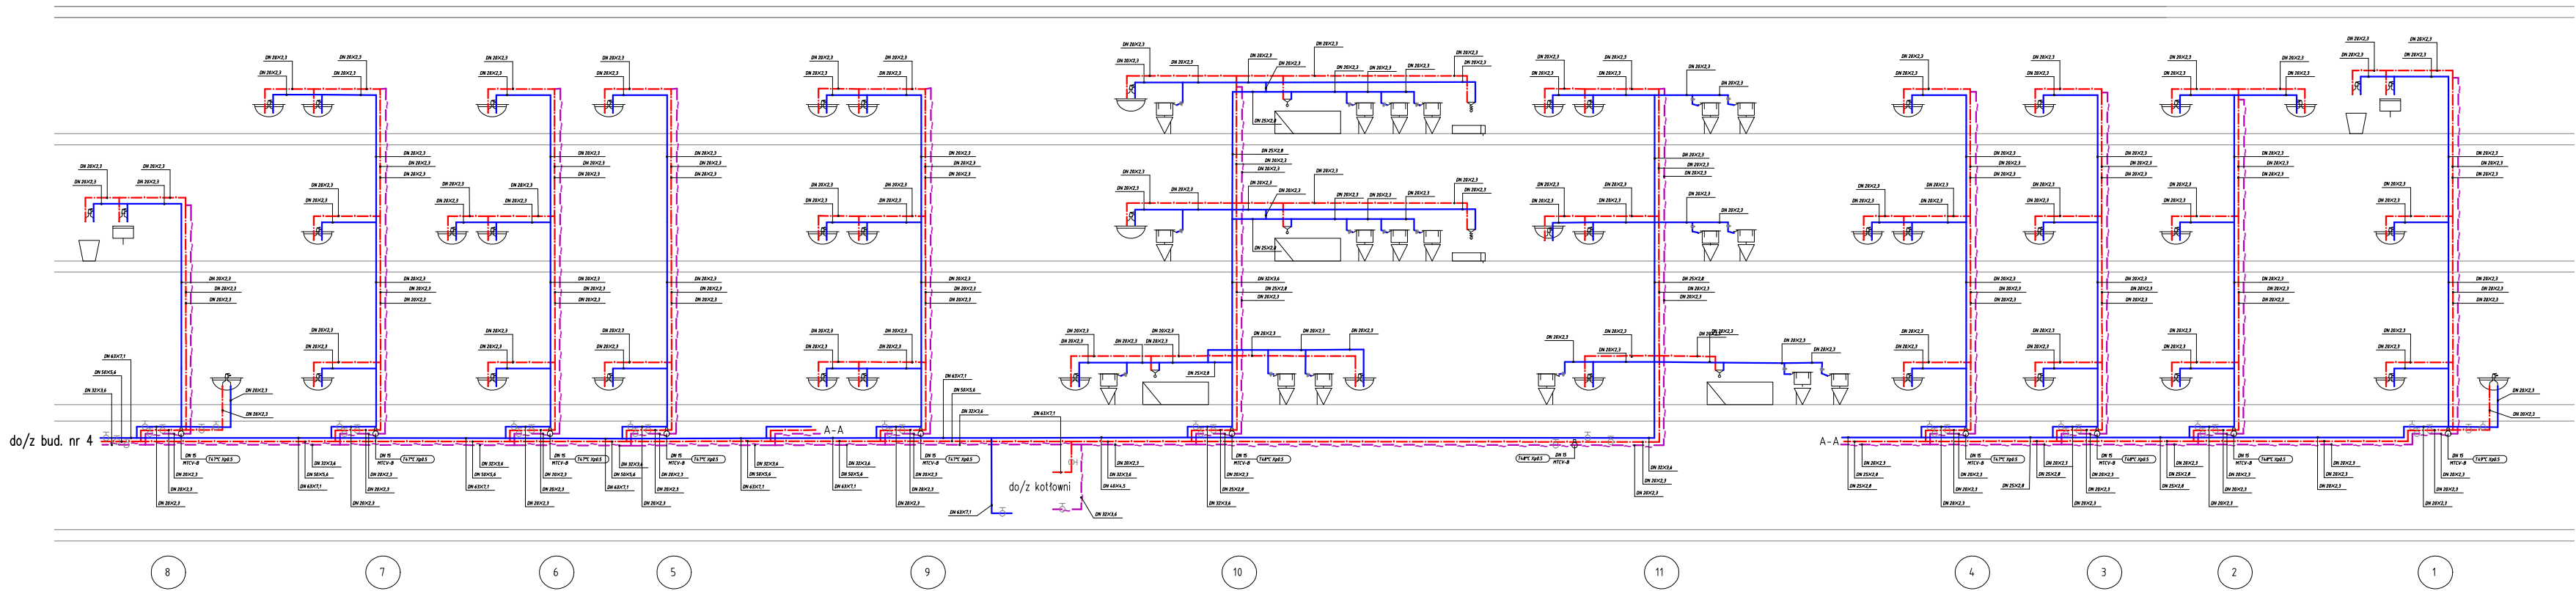

LEGENDA

- woda zimna
- woda ciepła
- cyrkulacja
- woda hydrantowa
- pn wody zimnej, ciepłej i cyrkulacji

OBIEKT			
DOM POMOCY SPOŁECZNEJ - BUDYNEK NR 3			
05-510 KONSTANCJA - JEZIORNA, ul. POTULICKICH 1			
INWESTOR			
POWIAT PIASECZYŃSKI - STAROSTWO POWATOWE W PIASECZNY			
UL. CHYLICZKOWSKA 14, 05-500 PIASECZNO			
PROJEKTOWAŁ	NB LIPKAWN	PODRYS	STADIUM
	MAZ0501500508		PRW
SPRAWIŁ	MAZ0501500509		BRANŻA
			SANITARNIA
NUMER RYSUNKU			5
TEMAT			ROZWINIĘCIE WODY ZIMNEJ, CIEPŁEJ I CYRKULACJI
SKALA			DATA
			05.2016