


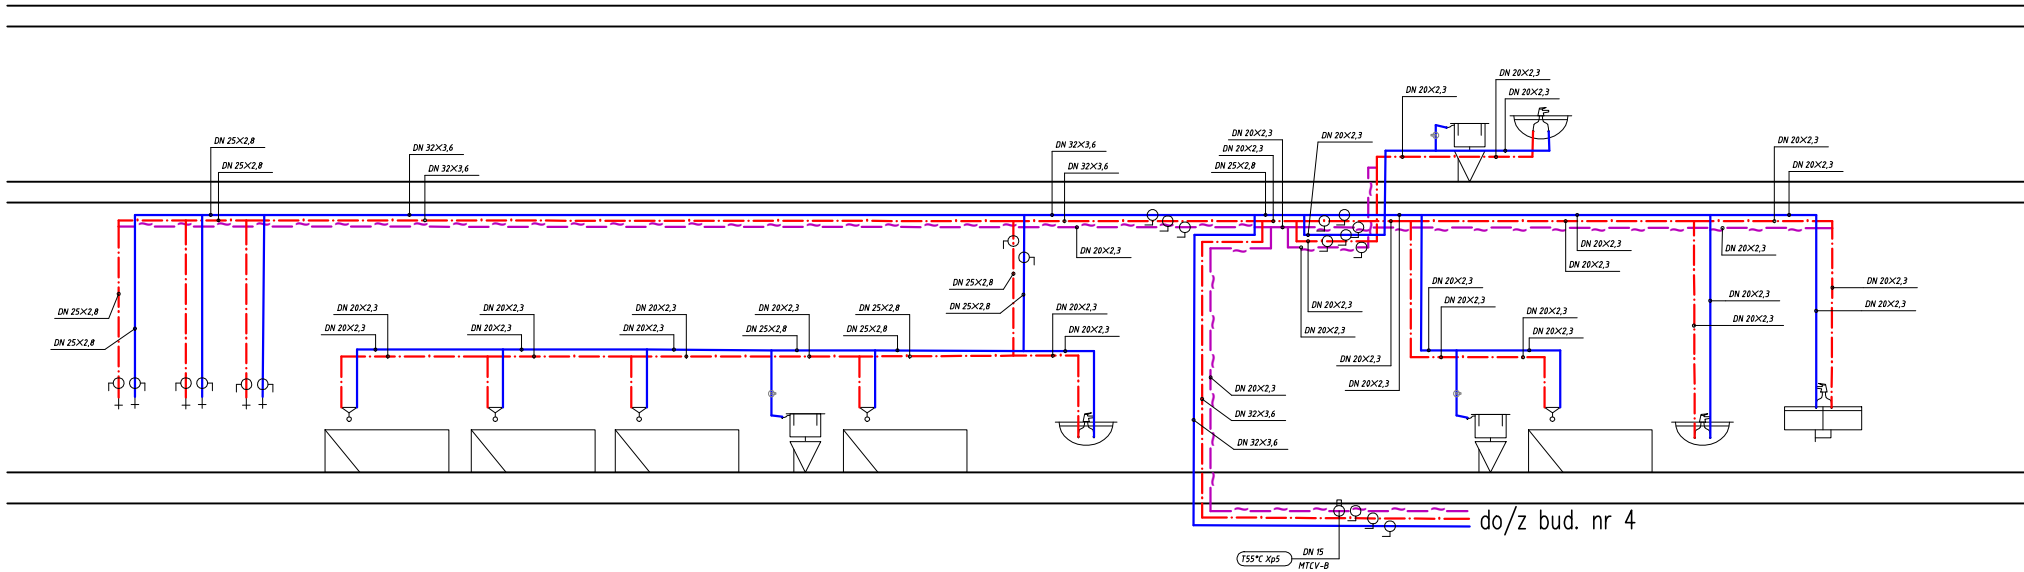

LEGENDA

- woda zimna
- woda ciepła
- cyrkulacja
- 1 pion wody zimnej, ciepłej i cyrkulacji

OBIEKT				
DOM POMOCY SPOŁECZNEJ - BUDYNEK NR 2 05-510 KONSTANCIN - JEZIORNA, ul. POTULICKICH 1				
INWESTOR				
POWIAT PIASECZYŃSKI - STAROSTWO POWIATOWE W PIASECZNIE UL. CHYLICZKOWSKA 14, 05-500 PIASECZNO				
PROJEKTOWAŁ MGR INŻ. BARTOSZ KOWALCZYK	NR UPRAWN.	PODPIS	STADIUM:	PBW
	MAZ/0515/POOS/06		BRANŻA:	SANITARNA
	NUMER RYSUNKU			
SPRAWDZIŁ MGR INŻ. PIOTR GRAJEWSKI	MAZ/0210/PWOS/09		4	
TEMAT			SKALA	DATA
ROZWINIĘCIE WODY ZIMNEJ, CIEPŁEJ I CYRKULACJI			-	06.2016