
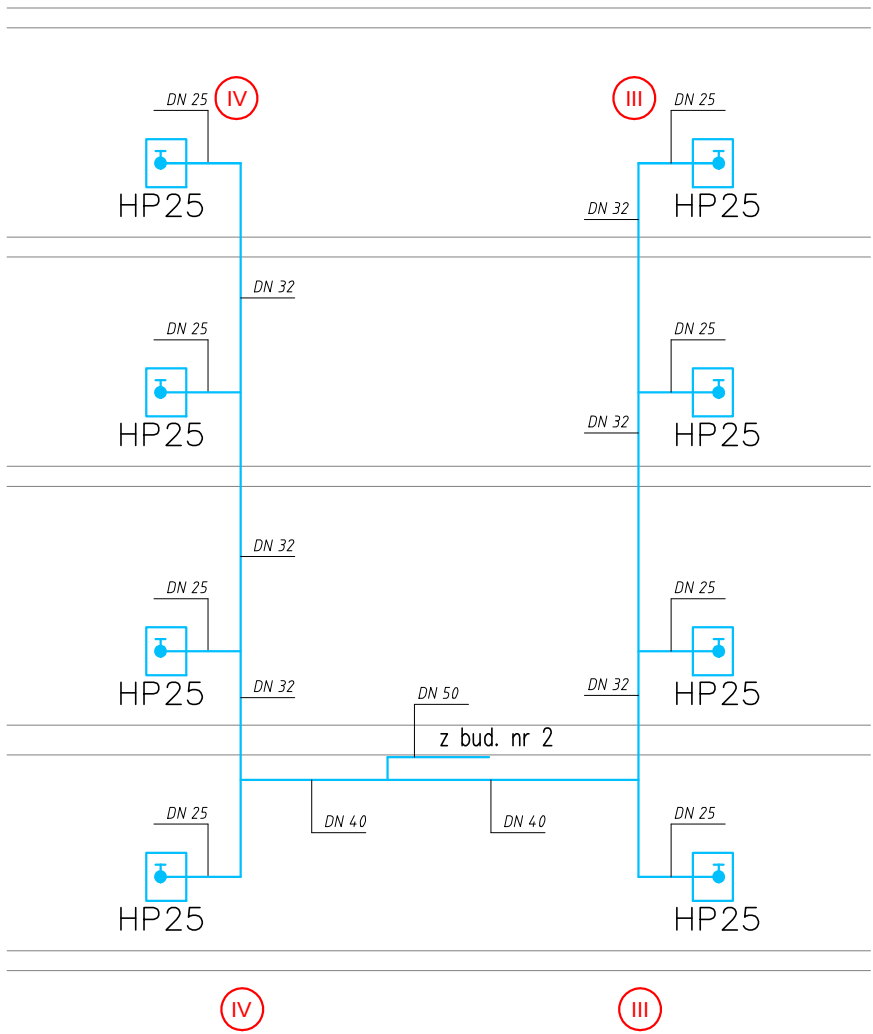


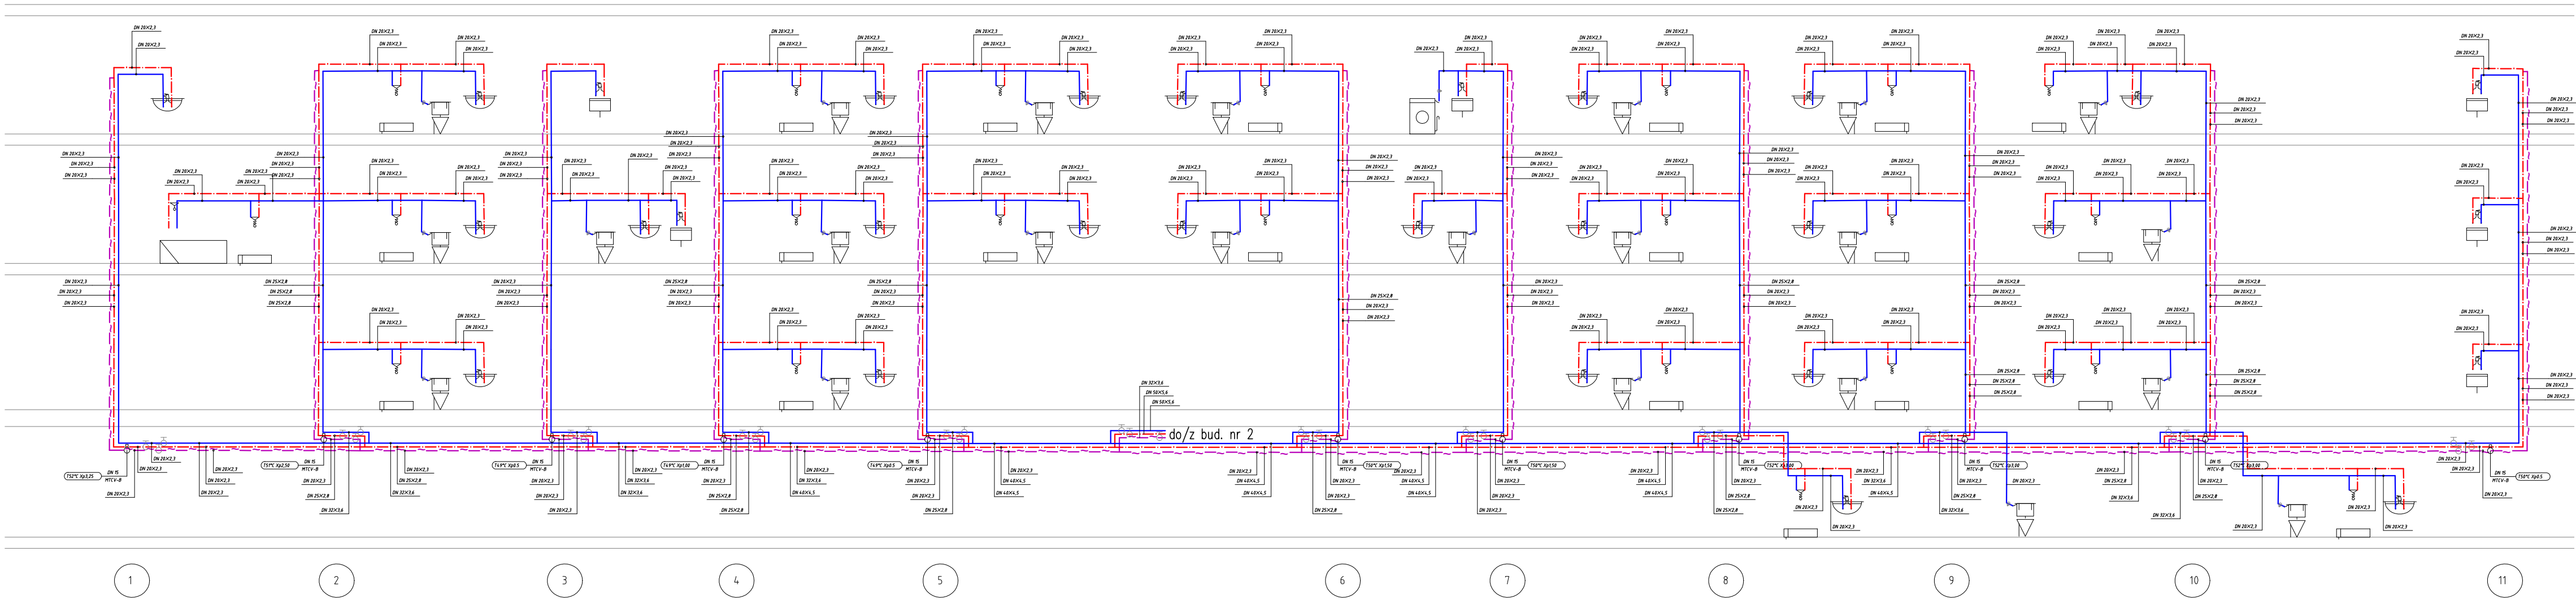

- LEGENDA**
- woda zimna
 - - - woda ciepła
 - cyrkulacja
 - woda hydrantowa
 - 1 — płuś wody zimnej, ciepłej i cyrkulacji

OBIEKT					
DOM POMOCY SPOŁECZNEJ - BUDYNEK NR 1 05-510 KONSTANCJA - JEZIORNA, UL. POTULICKICH 1					
INWESTOR					
POWIAT PIASECZYŃSKI - STAROSTWO POWIATOWE W PIASECZNYM UL. CYRULICZNOWSKA 14, 05-500 PIASECZNO					
PROJEKTOWAŁ MGR INŻ. SŁAWOJUSZ KOŃALCZYK	NADZORCA MGR INŻ. PIOTR GRABOWSKI	POCIS MGR INŻ. PIOTR GRABOWSKI	STADIUM	PRZ.	
			BRANŻA:	SANITARNIA	
			NUMER RYSUNKU		
			5		
SPRAWDZIŁ MGR INŻ. PIOTR GRABOWSKI	MAZ.9210.PW.05.09				
TEMAT			SKALA	DATA	
ROZWIĄZNIĘCIE WODY ZIMNEJ, CIEPŁEJ I CYRKULACJI				05.2016	