


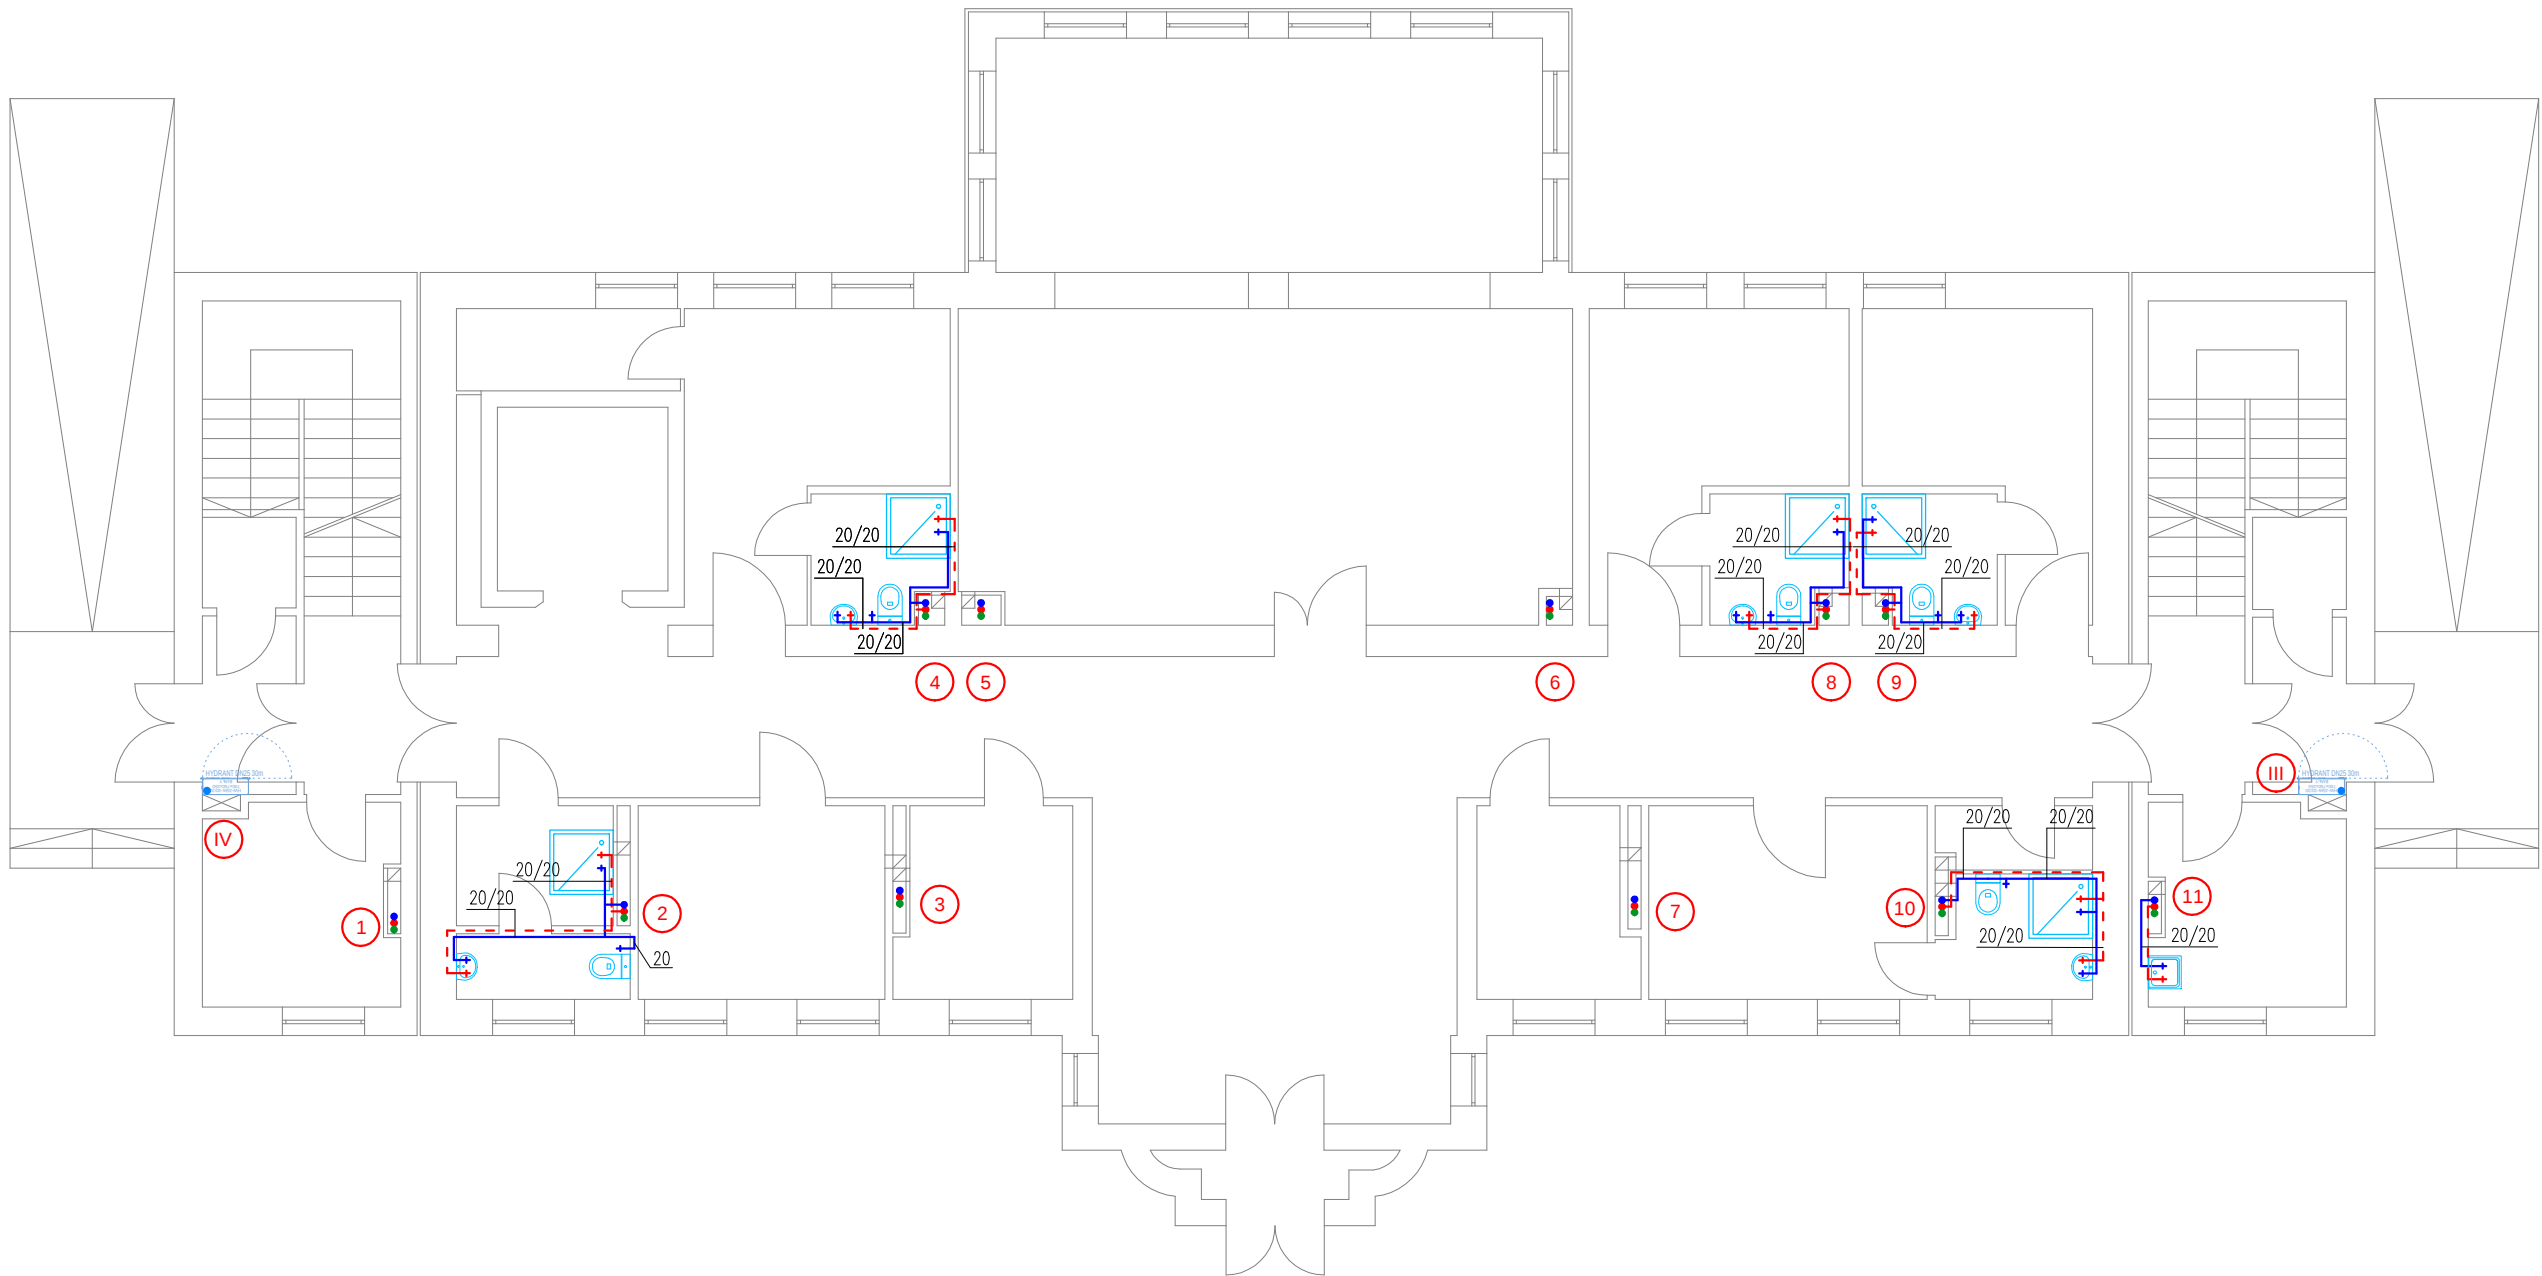

LEGENDA

- woda zimna
- woda ciepła
- cyrkulacja
- woda hydrantowa
- 1 pion wody zimnej, ciepłej i cyrkulacji

OBIEKT		DOM POMOCY SPOŁECZNEJ - BUDYNEK NR 1 05-510 KONSTANCIN - JEZIORNA, ul. POTULICKICH 1				
INWESTOR		POWIAT PIASECZYŃSKI - STAROSTWO POWIATOWE W PIASECZNI UL. CHYLICKOWSKA 14, 05-500 PIASECZNO				
PROJEKTOWAŁ MGR INŻ. BARTOSZ KOWALCZYK	NR UPRAWN.	PODPIS	STADIUM:	PBW		
	MAZ/0515/POOS/06		BRANŻA:	SANTARNA		
			NUMER RYSUNKU			
SPRAWDZIŁ MGR INŻ. PIOTR GRAJEWSKI	MAZ/0210/PWOS/09		2			
TEMAT			SKALA	DATA		
RZUT PARTERU - INSTALACJA WODNA			1:100	06.2016		