


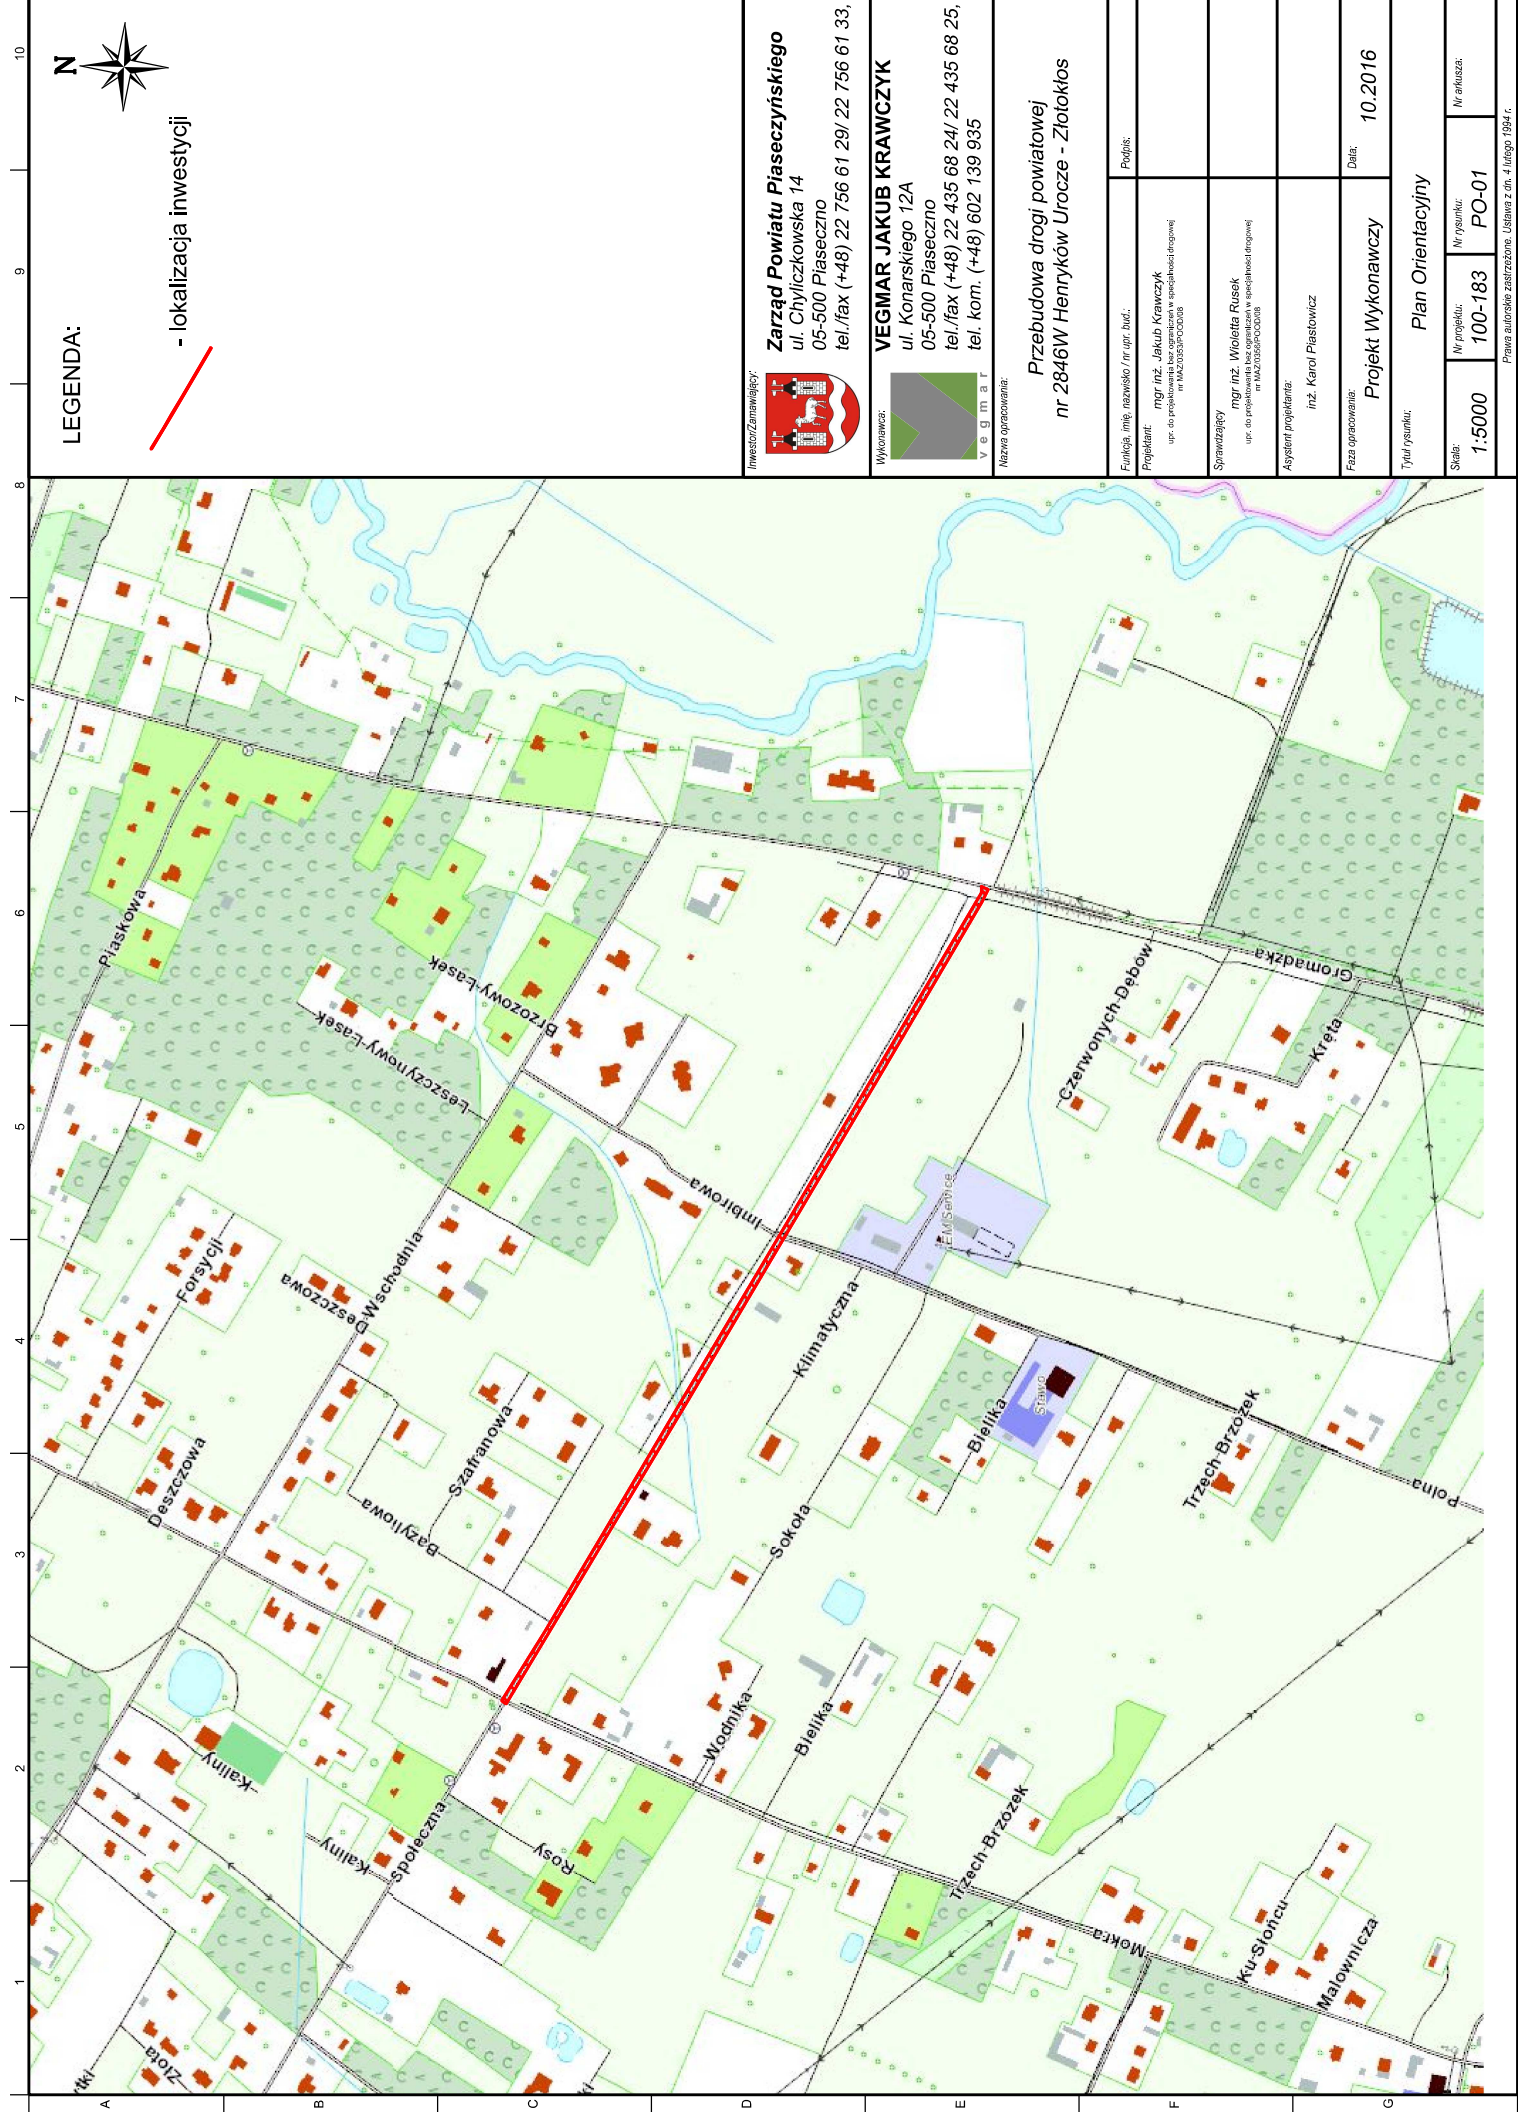


LEGENDA:

- lokalizacja inwestycji




Inwestor/Zamawiający:

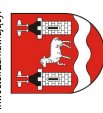

Zarząd Powiatu Piaseczyńskiego
ul. Chyliżkowska 14
05-500 Piaseczno
tel./fax (+48) 22 756 61 29/ 22 756 61 33,

Wykonawca:

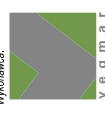

VEGMAR JAKUB KRAWCZYK
ul. Konarskiego 12A
05-500 Piaseczno
tel./fax (+48) 22 435 68 24/ 22 435 68 25,
tel. kom. (+48) 602 139 935

Nazwa opracowania:

Przebudowa drogi powiatowej
nr 2846W Henryków Uroczę - Złotokos

Funkcja, imię, nazwisko / nr upr. bud.:

Projektant: **mgr inż. Jakub Krawczyk**
upr. do projektowania bez ograniczeń w specjalności drogowej
nr MAZ0551POC008

Podpis:

Sprawdzający:

mgr inż. Wioletta Rusek
upr. do projektowania bez ograniczeń w specjalności drogowej
nr MAZ0551POC008

Asystent projektanta:

inż. Karol Piastowicz

Faza opracowania:

Projekt Wykonawczy

Data:

10.2016

Tytuł rysunku:

Plan Orientacyjny

Skala:

1:5000

Nr projektu:

100-183

Nr arkusza:

PO-01

Prawa autorskie zastrzeżone. Ustawa z dn. 4 lutego 1994 r.