


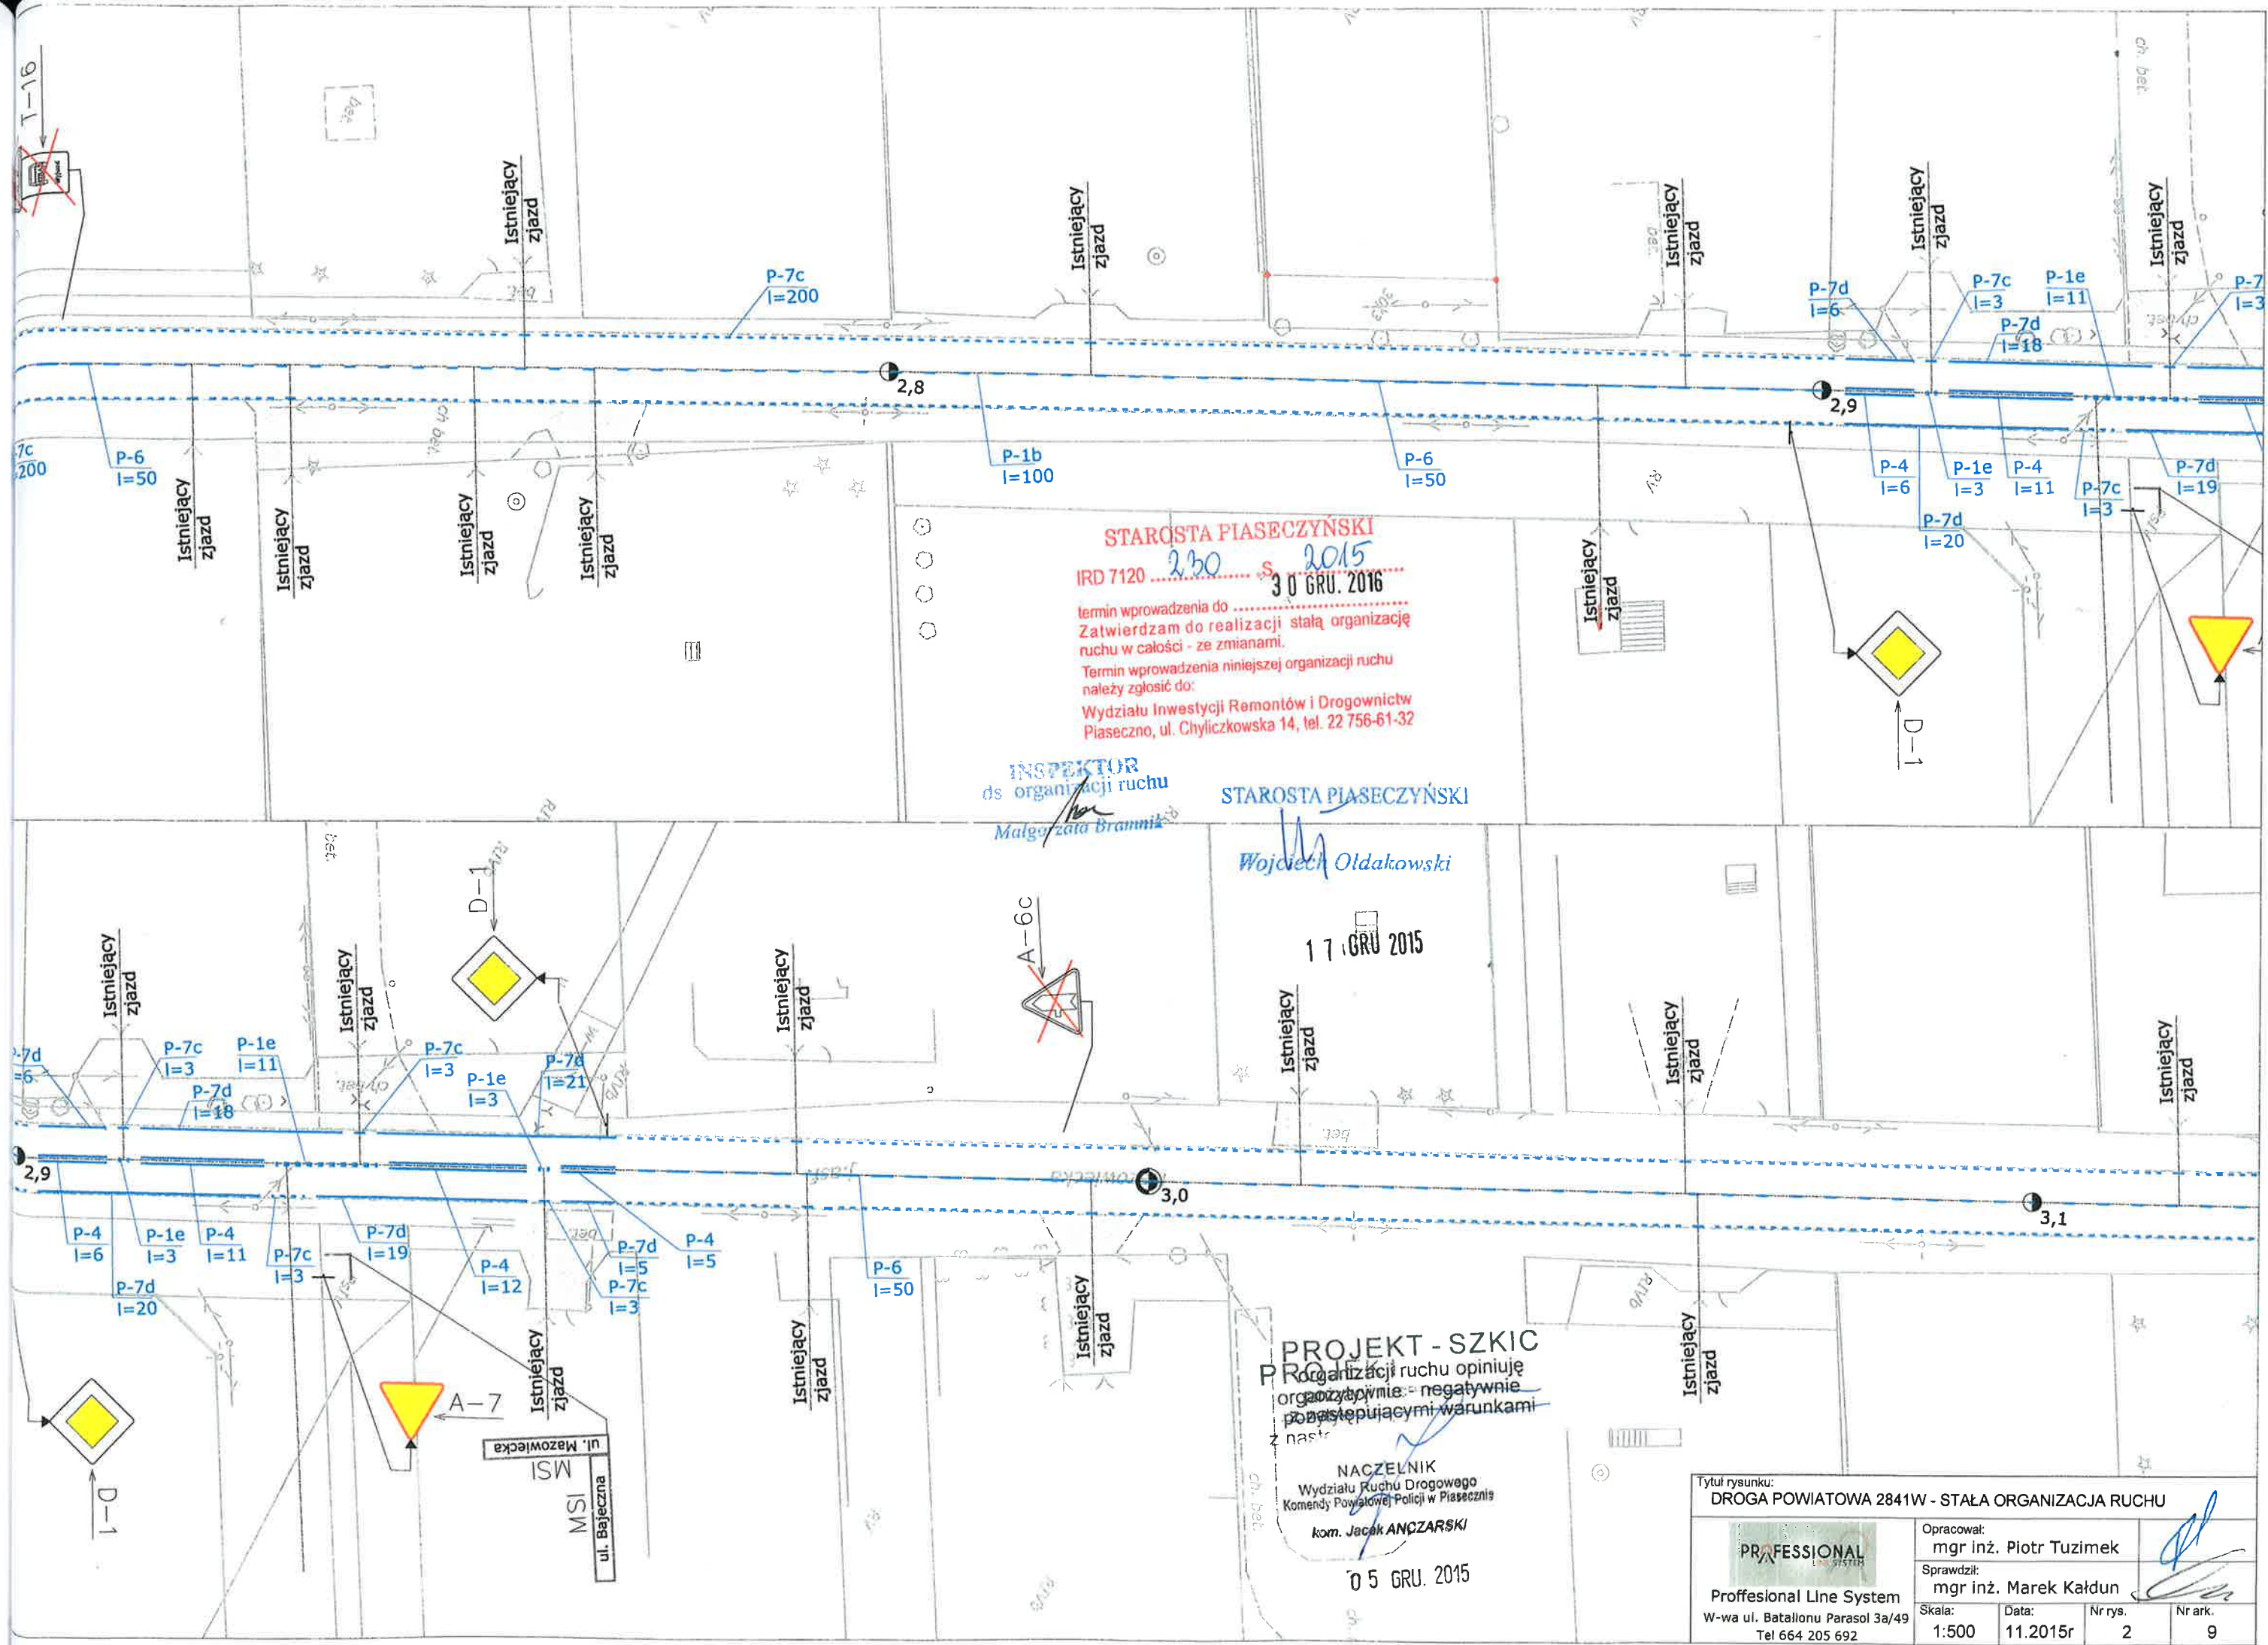

STAROSTA PIASECZYŃSKI
IRD 7120 230 S 2015
30 GRU. 2016
termin wprowadzenia do
Zatwierdzam do realizacji stałą organizację
ruchu w całości - ze zmianami.
Termin wprowadzenia niniejszej organizacji ruchu
należy zgłosić do:
Wydziału Inwestycji Remontów i Drogowictwa
Piaseczno, ul. Chyliczowska 14, tel. 22 756-61-32

INSPEKTOR
ds. organizacji ruchu
Małgorzata Brannik

STAROSTA PIASECZYŃSKI
Wojciech Oldakowski
17 GRU 2015

PROJEKT - SZKIC
Pracownia inżynierska
organizacji ruchu opiniuje
organizację - negatywnie
podając następującymi warunkami
z natury
NACZELNIK
Wydziału Ruchu Drogowego
Komendy Powiatowej Policji w Piasecznie
kom. Jacek ANCZARSKI
05 GRU. 2015

Tytuł rysunku: DROGA POWIATOWA 2841W - STAŁA ORGANIZACJA RUCHU				
PROFESSIONAL Line System W-wa ul. Batalionu Parasol 3a/49 Tel 664 205 692	Opracował:	mgr inż. Piotr Tuzimek		
	Sprawdził:	mgr inż. Marek Kałdun		
	Skala:	1:500	Data:	11.2015r
		Nr rys.	2	Nr ark.
				9

STAROSTA PIASECZYŃSKI
IRD 7120 ... 230 ... 30 GRU. 2015

termin wprowadzenia do ...
Zatwierdzam do realizacji stałą organizację
ruchu w całości - ze zmianami.
Termin wprowadzenia niniejszej organizacji ruchu
należy zgłosić do:
Wydziału Inwestycji Remontów i Drogownictw
Piaseczno, ul. Chyliczkowska 14, tel. 22 756-61-32

INSPEKTOR
ds. organizacji ruchu
Margarzeta Bramnik

STAROSTA PIASECZYŃSKI
Wojciech Oldakowski



PROJEKT - SZKIC
organizacji ruchu opiniuję
pozytywnie - negatywnie
z następującymi warunkami

NACZELNIK
Wydziału Ruchu Drogowego
Komendy Powiatowej Policji w Piasecznie
kom. Jacek ANCZARSKI

05 GRU. 2015

Tytuł rysunku:
DROGA POWIATOWA 2841W - STAŁA ORGANIZACJA RUCHU

 Professional Line System W-wa ul. Batalionu Parasol 3a/49 Tel 664 205 692	Opracował: mgr inż. Piotr Tuzimek	
	Sprawdził: mgr inż. Marek Kałdun	
Skala: 1:500	Data: 11.2015r	Nr rys. 2
		Nr ark. 10

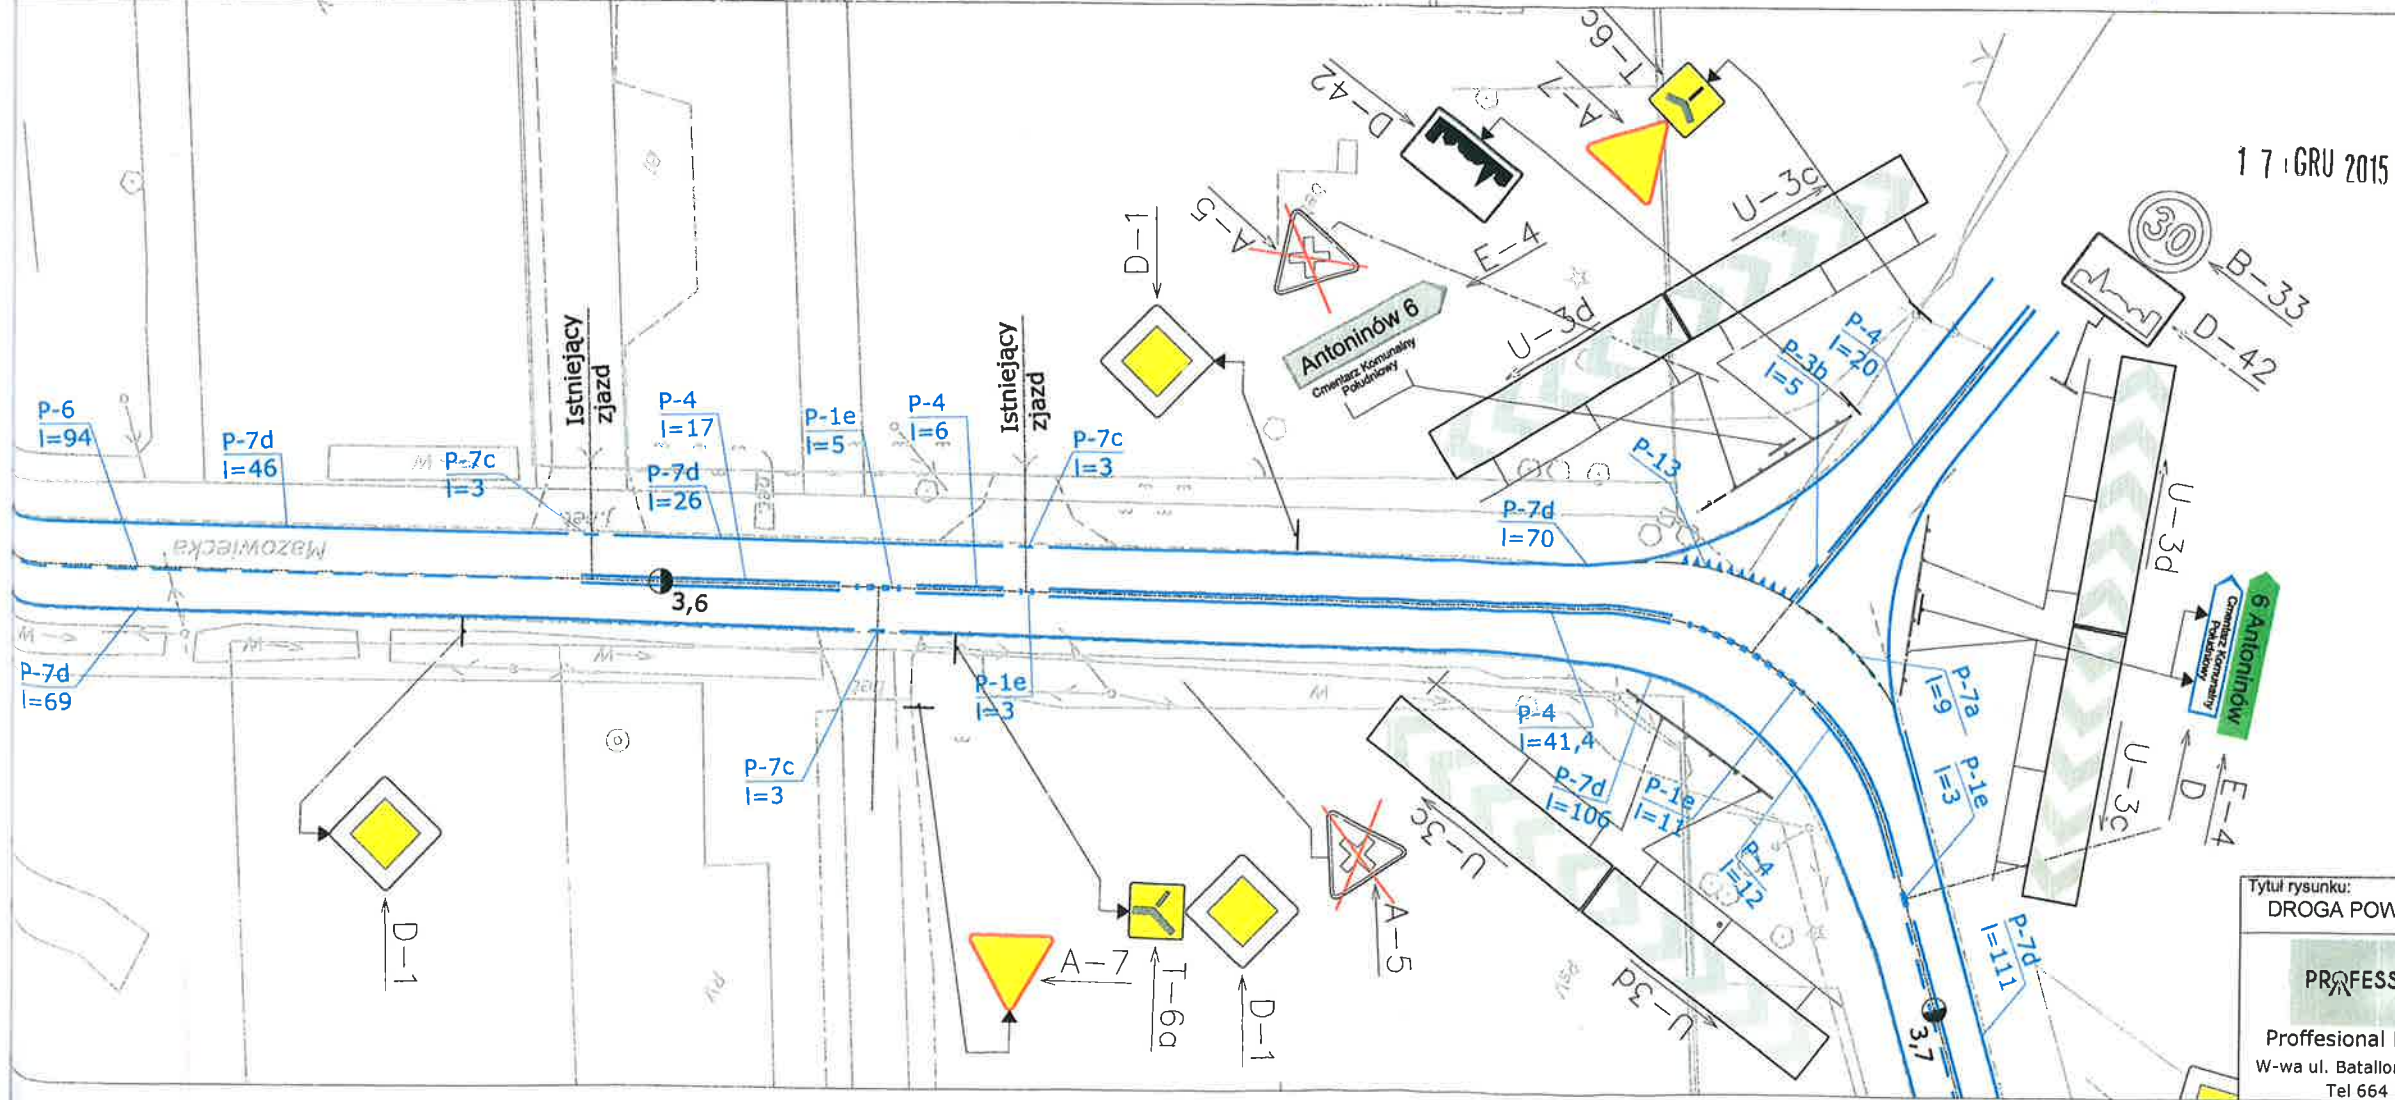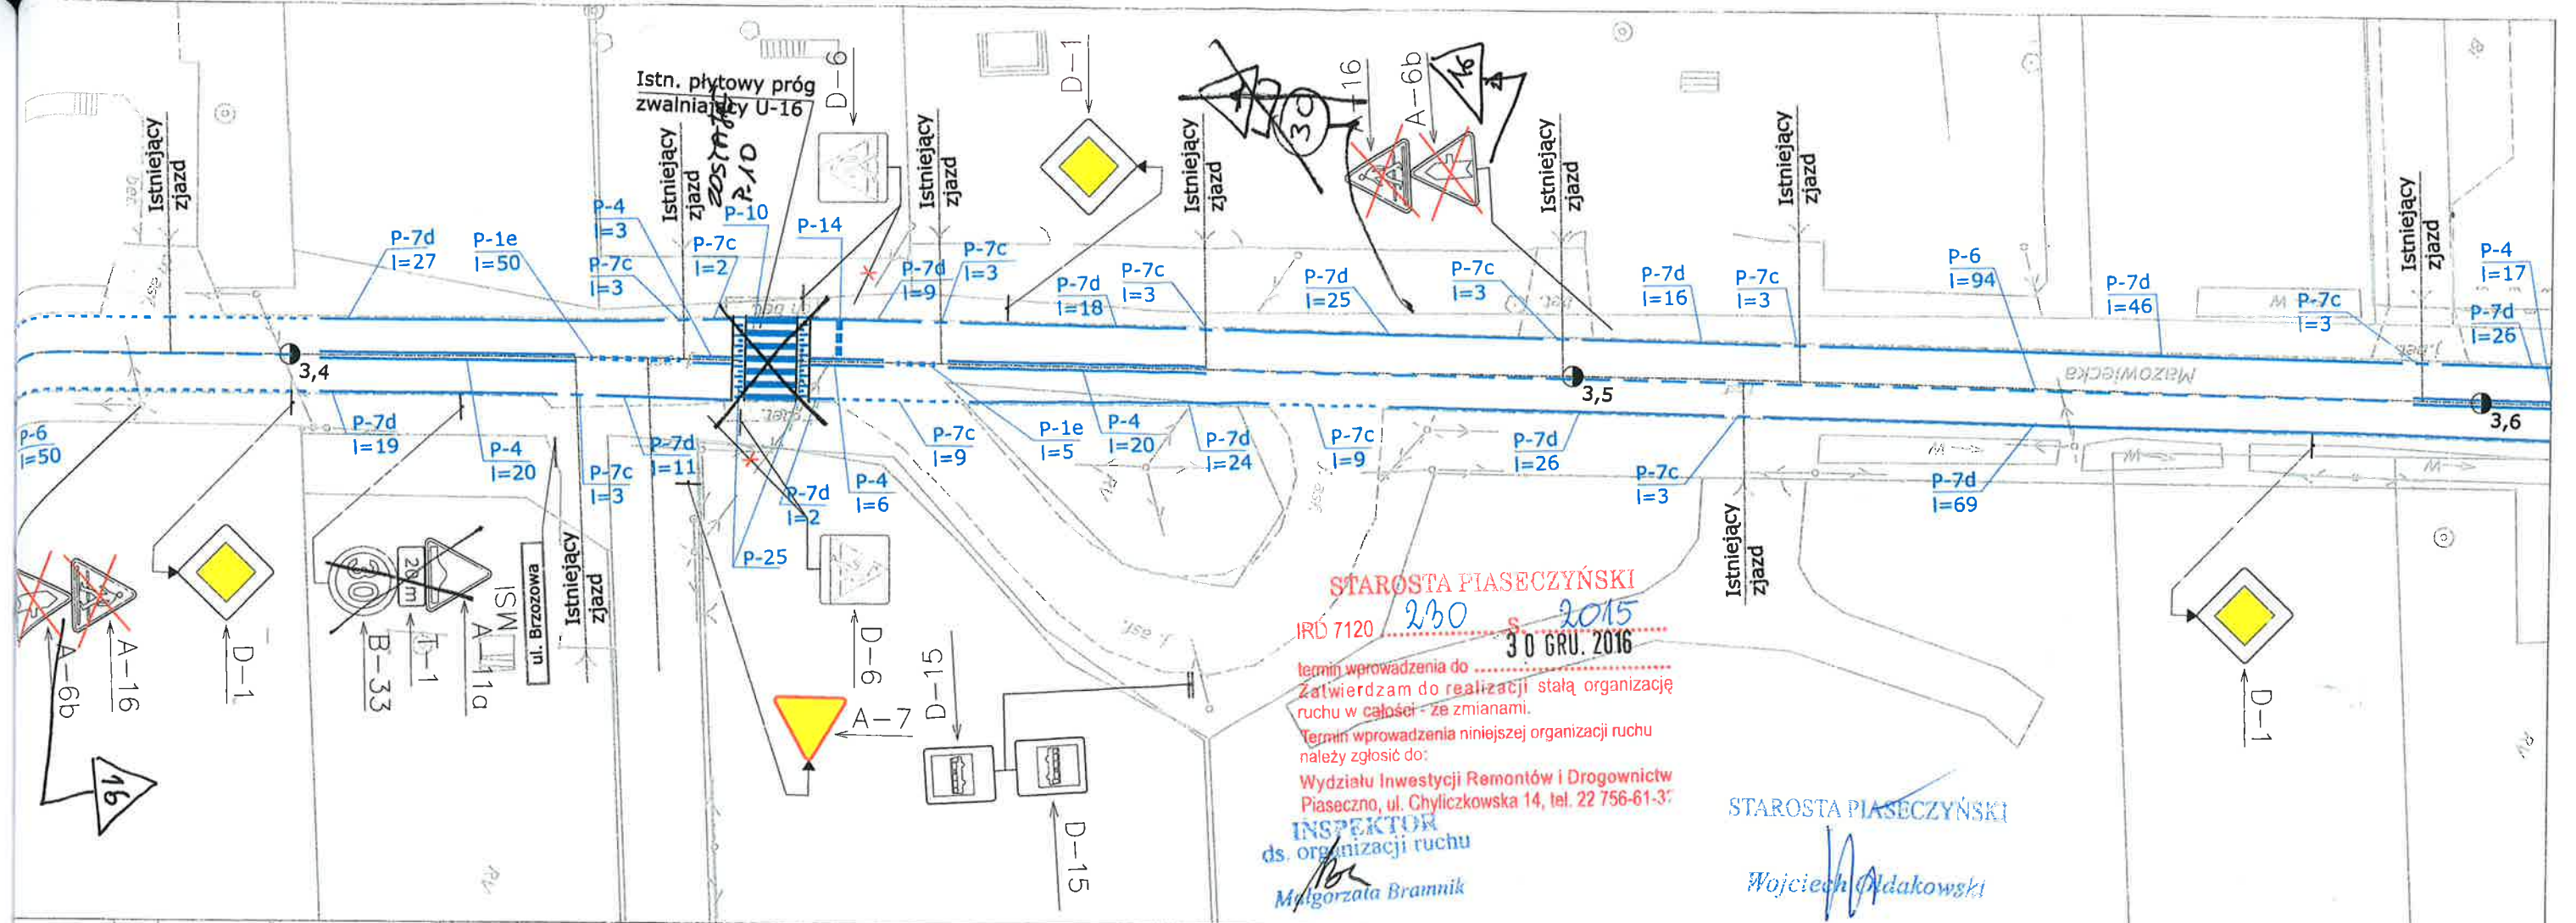

PROJEKT - SZKIC
 organizacji ruchu opiniuję
 pozytywnie - negatywnie
 z następującymi warunkami

NACZELNIK
 Wydziału Ruchu Drogowego
 Komendy Powiatowej Policji w Piasecznie
 kom. Jacek ANCZARSKI
 05 GRU. 2015

Tytuł rysunku: DROGA POWIATOWA 2841W - STAŁA ORGANIZACJA RUCHU			
PROFESSIONAL Professional Line System W-wa ul. Batalionu Parasol 3a/49 Tel 664 205 692	Opracował:	mgr inż. Piotr Tuzimek	
	Sprawdził:	mgr inż. Marek Kałdun	
Skala:	Data:	Nr rys.	Nr ark.
1:500	11.2015r	2	11

