Profil podłużny sieci kanalizacji sanitarnej

skala 1:100
1:1000

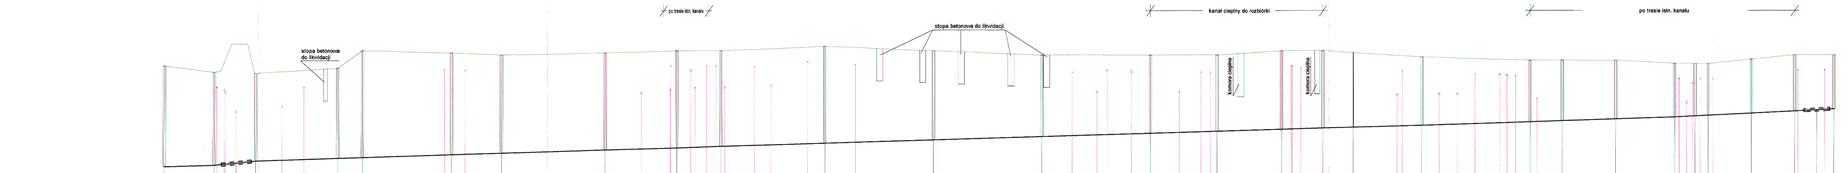


p.p.t. 75.00m n.p.m.

| | P1 | S1 | S2 | S3 | S4 | S5 | S6 | S7 | S8 | S9 | S10 | S11 | S12 | S13 | S14 | S15 | S16 | T1 | S17 | S18 | S19 | S20 | S21 | S22 | S23 | S24 | S25 | S26 |
|---|---|---|---|---|---|---|---|---|---|---|---|---|---|---|---|---|---|---|---|---|---|---|---|---|---|---|---|---|
| ZAGŁĘBIENIE | 4.70 | 4.31 | 4.06 | 4.18 | 4.65 | 4.75 | 4.65 | 4.50 | 4.50 | 4.43 | 4.48 | 4.53 | 3.78 | 3.83 | 3.53 | 3.64 | 3.58 | 3.58 | 3.16 | 2.95 | 2.80 | 2.72 | 2.48 | 2.45 | 2.40 | 2.50 | 2.80 | 2.90 |
| RZĘDNA TERENU | 87.20 | 86.90 | 86.85 | 87.70 | 87.90 | 87.90 | 87.70 | 87.90 | 87.90 | 87.90 | 88.10 | 87.90 | 87.70 | 87.70 | 87.70 | 87.90 | 87.90 | 87.90 | 87.60 | 87.45 | 87.45 | 87.45 | 87.70 | 87.50 | 87.50 | 87.70 | 87.70 | 87.70 |
| RZĘDNA DNA KANAŁU | 82.50 | 82.59 | 82.79 | 82.91 | 82.95 | 83.07 | 83.15 | 83.30 | 83.40 | 83.47 | 83.62 | 83.77 | 83.92 | 84.07 | 84.17 | 84.26 | 84.32 | 84.32 | 84.44 | 84.60 | 84.65 | 84.73 | 84.82 | 84.87 | 84.90 | 85.00 | 85.10 | 85.20 |
| ŚREDNICA, MATERIAŁ | | PVC 300 | | | | PVC 300 | | | | PVC 300 | | | | PVC 300 | | | | PVC 300 | | | | PVC 300 | | | | PVC 200 | | |
| SPADEK | | 0.3% | 1.0% | 0.3% | 0.3% | 0.3% | 0.3% | 0.3% | 0.3% | 0.3% | 0.3% | 0.3% | 0.3% | 0.3% | 0.3% | 0.3% | 0.3% | 0.3% | 0.3% | 0.3% | 0.3% | 0.3% | 0.5% | 0.5% | 0.5% | 0.5% | 0.5% | 0.5% |
| DŁUGOŚĆ | | 23.00 | 19.20 | 38.00 | 11.50 | 41.10 | 23.20 | 48.00 | 33.00 | 20.30 | 48.00 | 50.00 | 50.00 | 50.00 | 30.80 | 29.80 | 19.00 | 34.90 | 45.60 | 50.00 | 14.50 | 24.60 | 27.30 | 9.40 | 4.10 | 20.00 | 20.00 | 18.00 |
| ODLEGŁOŚĆ | 00.00 | 23.00 | 42.20 | 80.20 | 91.70 | 132.80 | 156.00 | 204.00 | 237.00 | 257.30 | 305.30 | 355.30 | 405.30 | 455.30 | 486.10 | 515.90 | 534.90 | 569.80 | 615.40 | 665.40 | 680.00 | 704.60 | 731.90 | 741.30 | 745.40 | 765.40 | 785.40 | 803.40 |

| | S1 | S4 | S5 | S9 | S9 | S9a | S9a | S14 | S14a | T1 | S16a | S17 | S22 | S27 |
|---|---|---|---|---|---|---|---|---|---|---|---|---|---|---|
| | PVC 200 | PVC 200 | PVC 200 | PVC 200 | PVC 200 | PVC 200 | PVC 200 | PVC 200 | PVC 200 | PVC 200 | PVC 200 | PVC 200 | PVC 200 | PVC 200 |
| | 1.0% | 1.0% | 1.0% | 1.0% | 1.0% | 1.0% | 1.0% | 1.0% | 1.0% | 1.0% | 1.0% | 1.0% | 1.0% | 1.0% |
| | 3.85 | 00.00 / 14.60 | 00.00 / 9.40 | 00.00 / 4.70 | 00.00 / 15.20 | 00.00 / 3.8 | 00.00 / 20.10 | 00.00 / 4.70 | 00.00 / 4.70 | 00.00 / 4.70 | 00.00 / 4.70 | 00.00 / 4.20 | 00.00 / 13.00 | 00.00 / 13.00 |

Przepompownia istniejąca P1 | Proj. studnia betonowa Ø 1200 mm | Proj. kabel energetyczny | Głębokość 1.65 mm | Wodociąg Ø 110 mm | R.O. Ø 300 mm, L=14.0 m | Wodociąg Ø 110 mm | Kabel energetyczny | Proj. studnia betonowa Ø 1200 mm | Proj. kabel energetyczny | Proj. studnia betonowa Ø 1200 mm | Kanalizacja | Kanalizacja Ø 150 mm | Proj. studnia betonowa Ø 1200 mm | Głębokość Ø 110 mm | Głębokość Ø 110 mm | Kabel telekomunikacyjny | Kabel telekomunikacyjny | Wodociąg Ø 40 mm | Kabel energetyczny | Wodociąg Ø 200 mm | Kabel telekomunikacyjny | Proj. studnia betonowa Ø 1200 mm | Kabel energetyczny | Proj. studnia betonowa Ø 1200 mm | Kabel energetyczny | Proj. studnia betonowa Ø 1200 mm | Kabel energetyczny | Kolonca cieplna | Kolonca cieplna | 2 x kabel telekomunikacyjny | Kabel energetyczny | Proj. studnia betonowa Ø 1200 mm | Kabel energetyczny | Proj. studnia betonowa Ø 1200 mm | Proj. trójnik PCV 300/200 | Kanalizacja | Kabel telekomunikacyjny | Wodociąg | Wodociąg Ø 50 mm | 3 x kabel energetyczny | Kanał cieplny | Kanał cieplny | Kabel energetyczny | 2 x wodociąg Ø 150 mm | Proj. studnia betonowa Ø 1200 mm | Proj. studnia betonowa Ø 1200 mm | Proj. studnia betonowa Ø 1200 mm | Proj. kanalizacja sanitarna | Proj. studnia betonowa Ø 1200 mm | Proj. studnia betonowa Ø 1200 mm | Proj. studnia betonowa Ø 1200 mm