


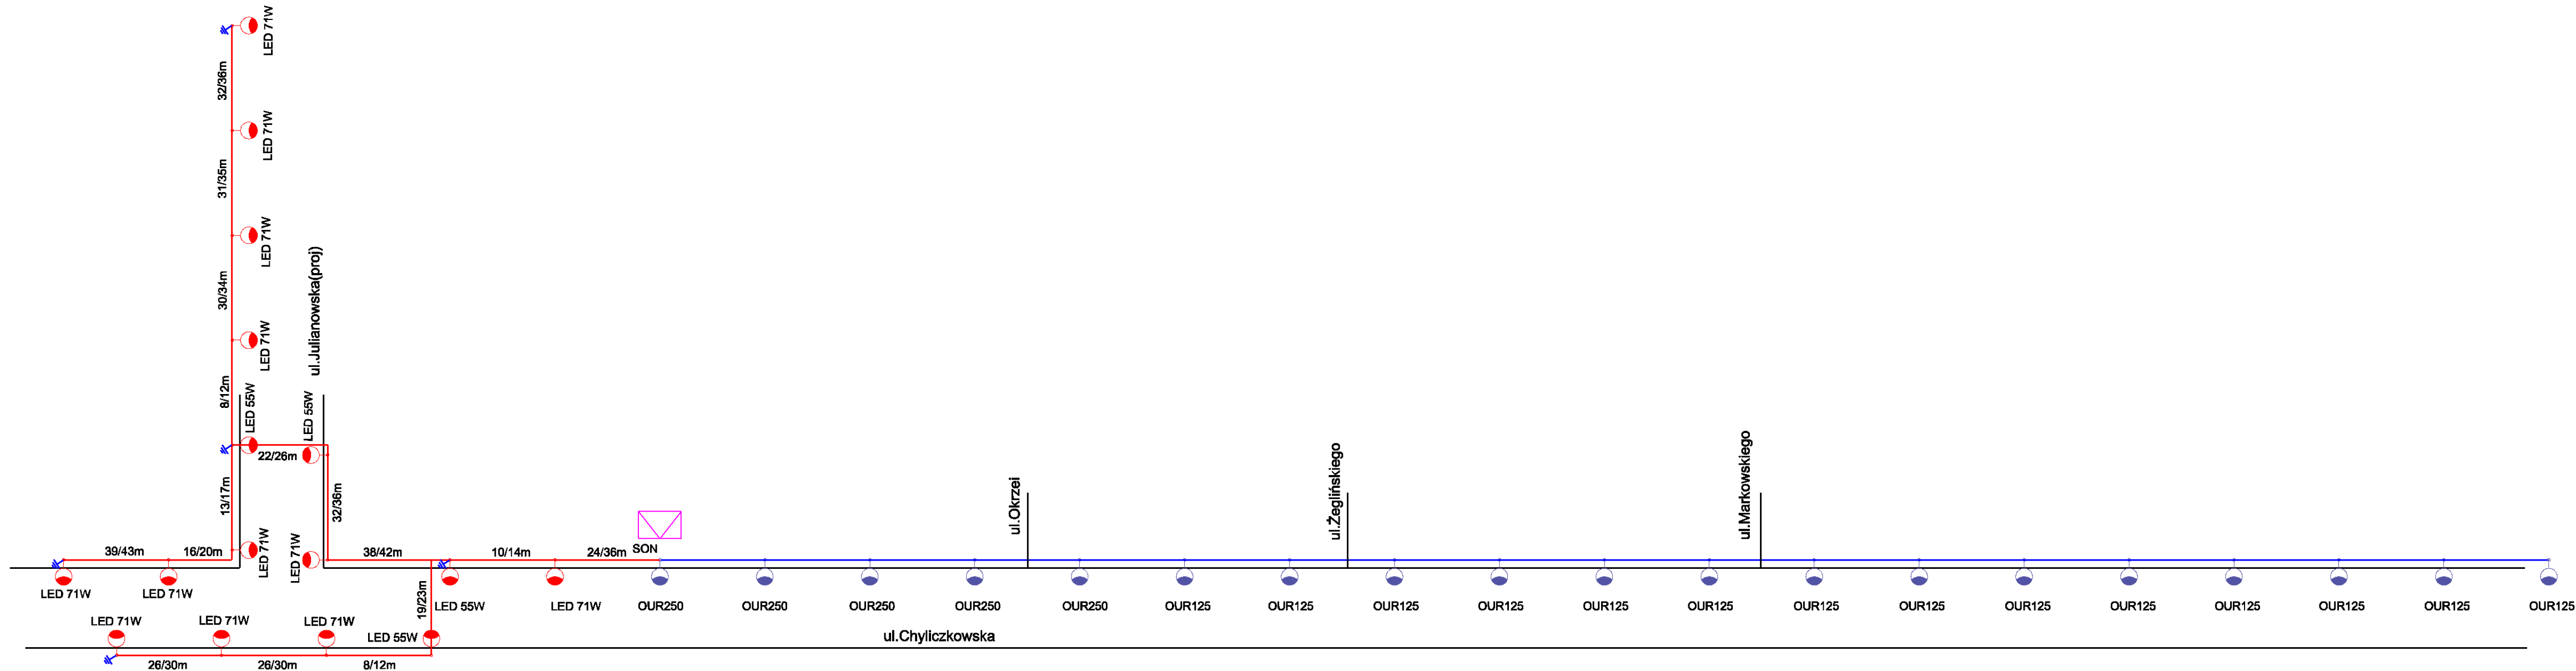

- LEGENDA:
-  oprawa sodowa 125W, 250W
 -  oprawa LED 71W, 55W
 -  Al 2x25mm2
 -  YAKXS 4x35mm2
 -  Proj. uzziemienie

Autor: ES PROJEKT BIURO PROJEKTOWE 02-496 Warszawa, ul. Magnacka 10/19				
Inwestor: Zarząd Powiatu Piaseczyńskiego 05-500 Piaseczno, ul Chyliczkowska 14				
Nazwa zadania: Rozbudowa i przebudowa drogi powiatowej nr 2866W na odcinku ul. Julianowskiej i ul. Przesmyckiego				Nr rysunku: 3
Faza opracowania: PROJEKT WYKONAWCZY Oświetlenie uliczne				Tytuł rysunku: SCHEMAT OŚWIETLENIA
Projektant	mgr inż. Tomasz Leonarcik	branża:	elektryczna	Podpis:
Opracowujący	mgr inż. Mateusz Klekowski	Nr uprawnień:	LOD/2996/PBE/16	Data: 06.2017