
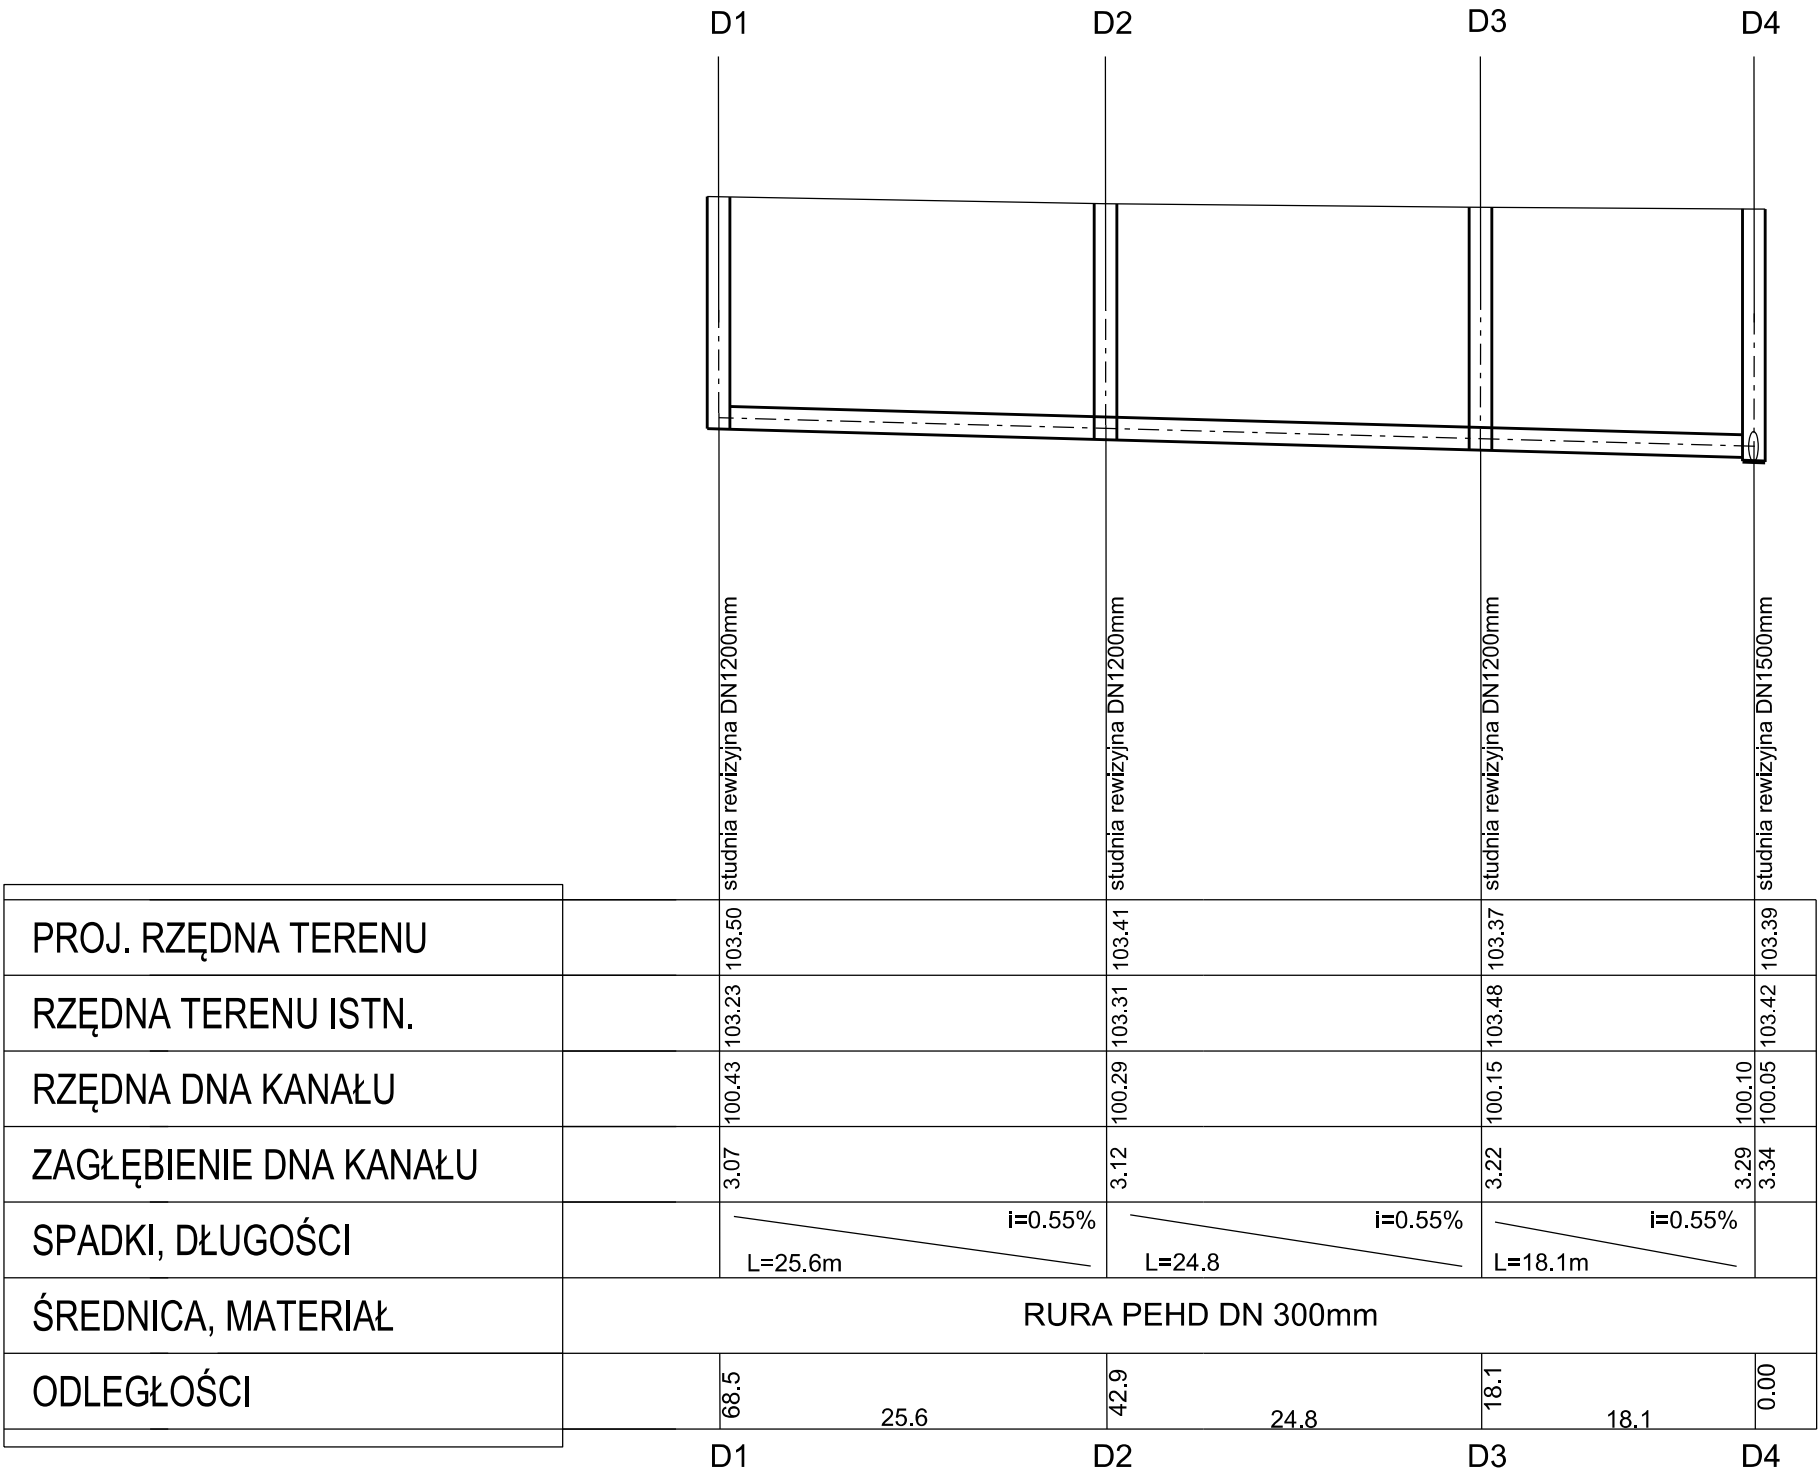


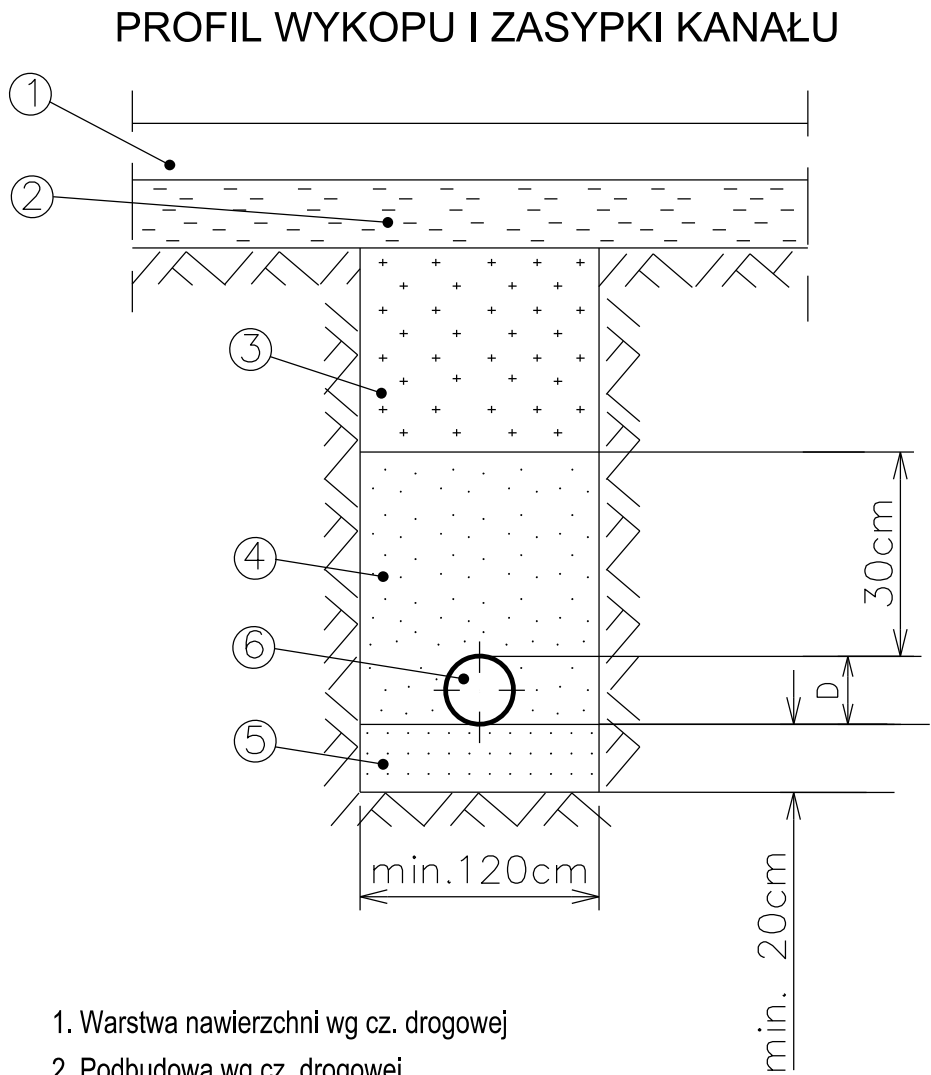

Autor:				ES PROJEKT BIURO PROJEKTOWE 02-496 Warszawa, ul. Magnacka 10/19	
Inwestor:				Zarząd Powiatu Piaseczyńskiego 05-500 Piaseczno, ul Chyliczkowska 14	
Nazwa zadania:				Rozbudowa i przebudowa drogi powiatowej nr 2866W na odcinku ul. Julianowskiej i ul. Przemyckiego	
Faza opracowania:				PROJEKT WYKONAWCZY	Nr rysunku: 06
Tytuł rysunku:				PROFIL PODŁUŻNY KD	Skala: 1:100/500
Funkcja:		Nazwisko:	Branża:	Nr uprawnień:	Podpis:
Projektant	mgr inż. Marcin Zagojski	drogowa	MAZ/0045/POOD/13		
Opracowujący	mgr inż. Emil Syrko	drogowa			
Sprawdzający	mgr inż. Robert Pietrasik	drogowa	MAZ/0355/POOD/08		
					Data: 06.2017