




Przekrój normalny N1
(DP 2866W - ul. Julianowska)

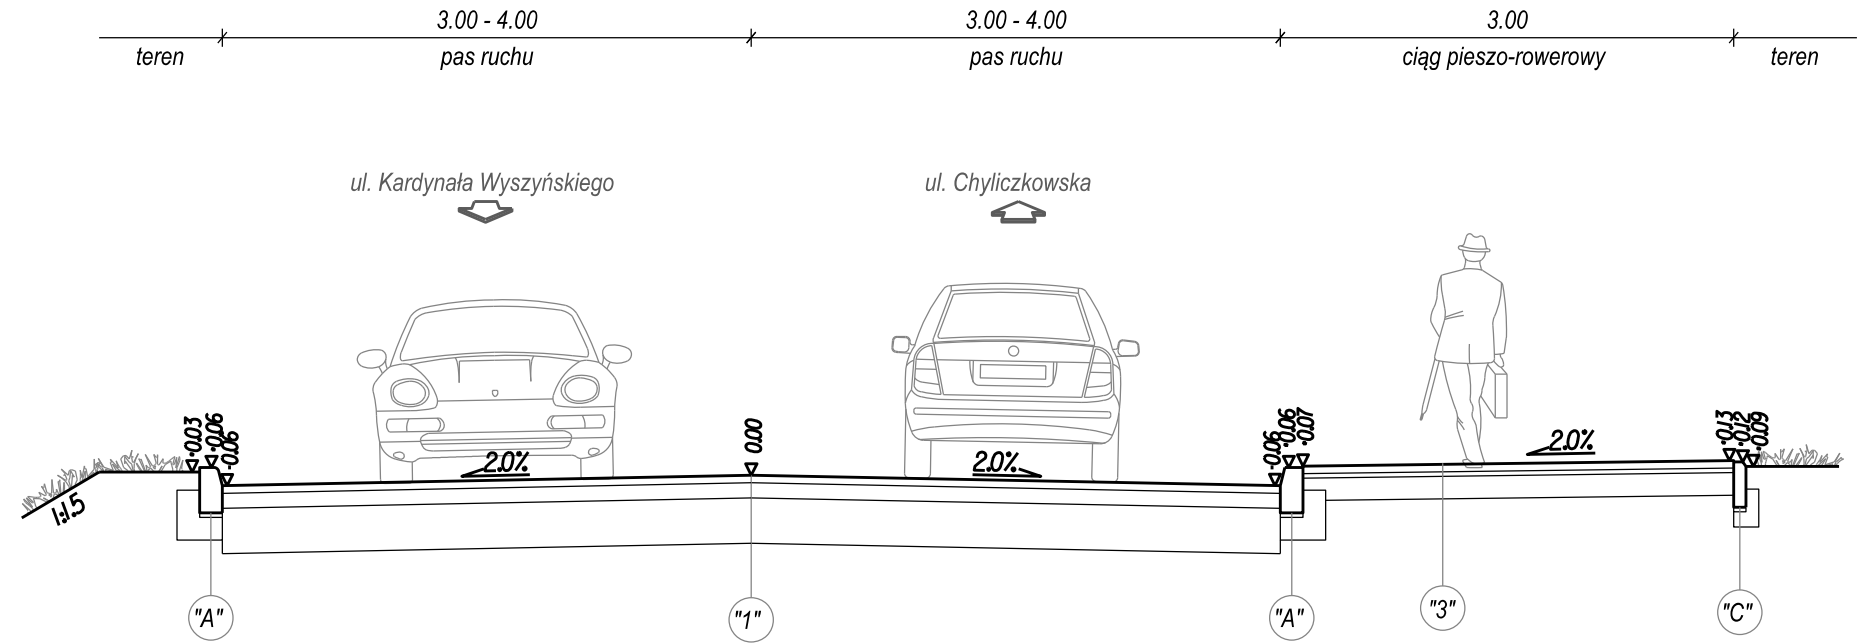


Przekrój normalny N3
(DP 2866W - ul. Julianowska)

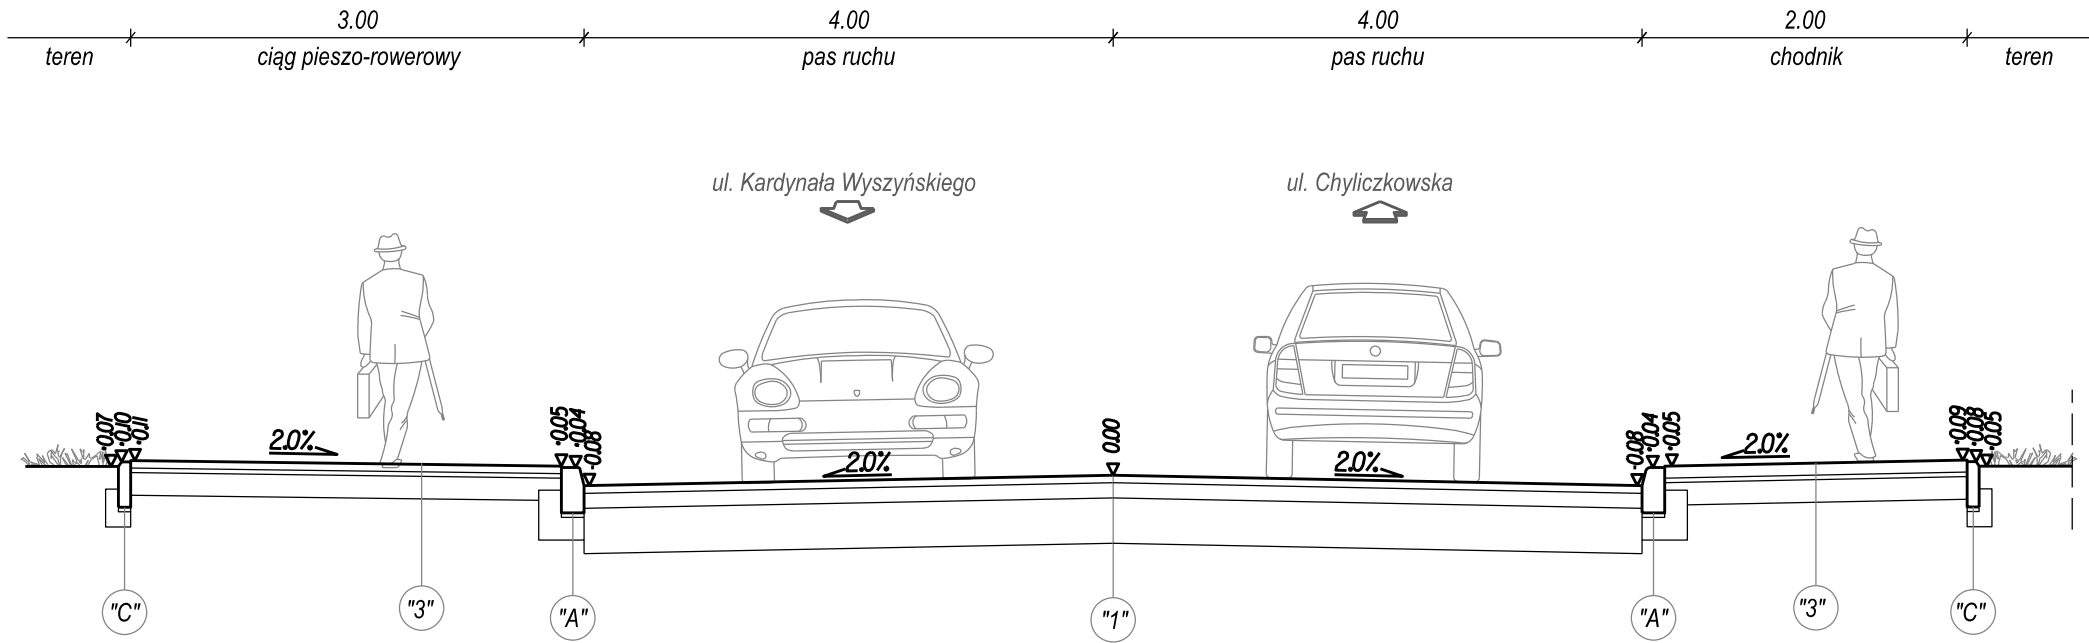


Przekrój normalny N5
(DP 2814W - ul. Chyliczkowska)

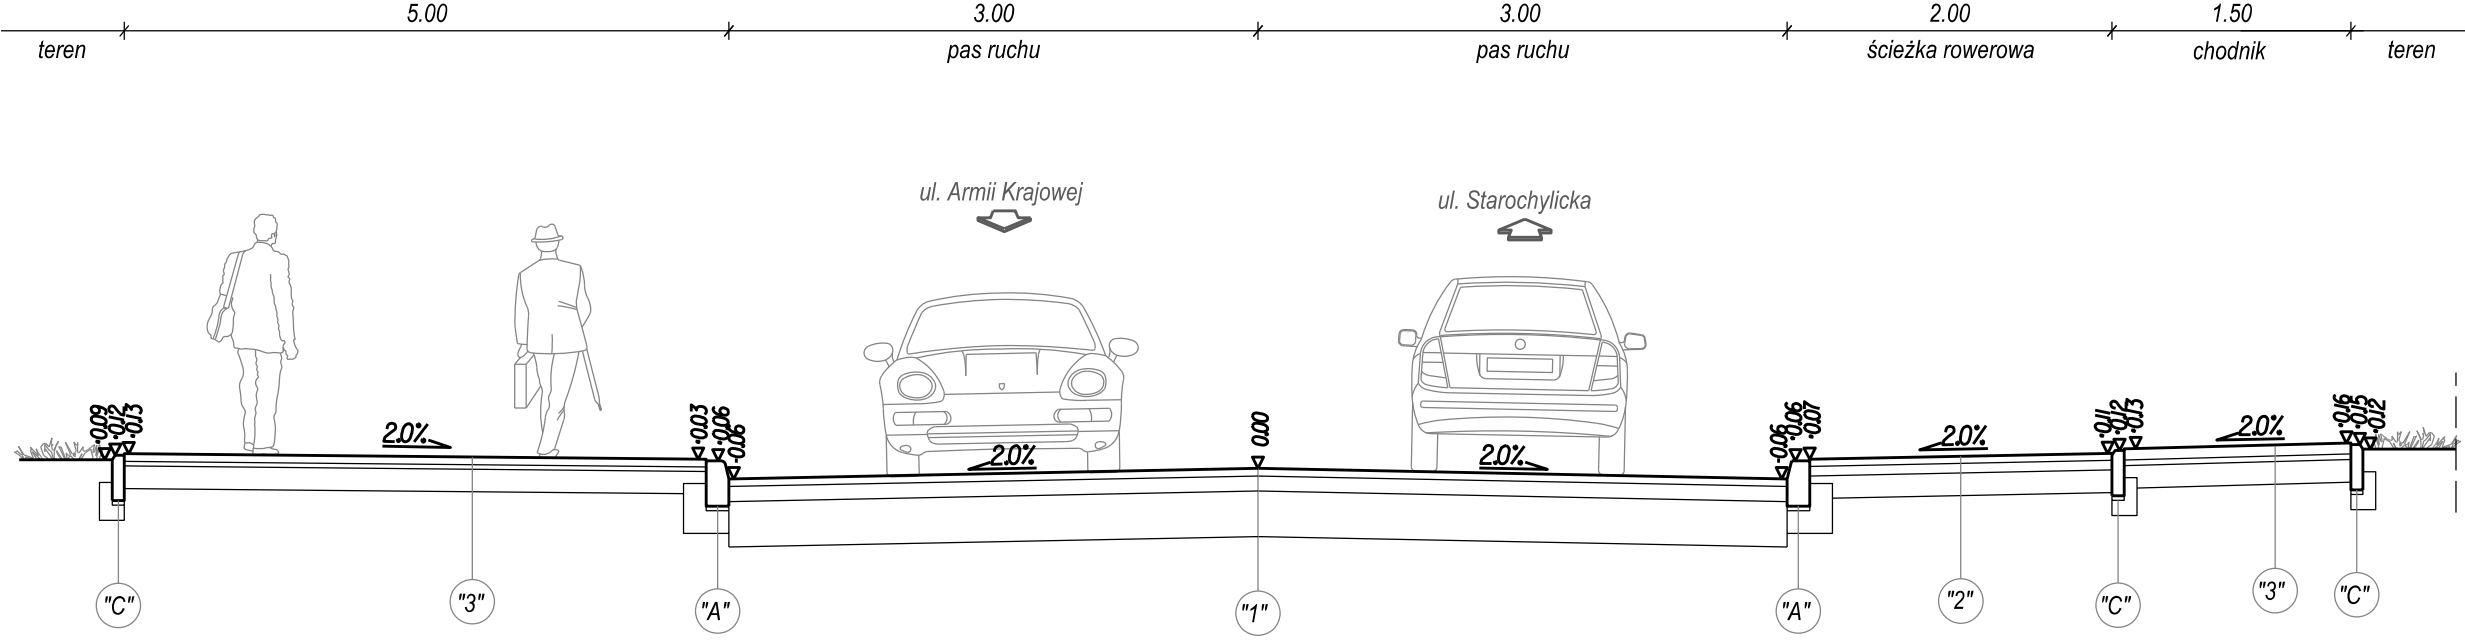

Przekrój normalny N2
(DP 2866W - ul. Julianowska)

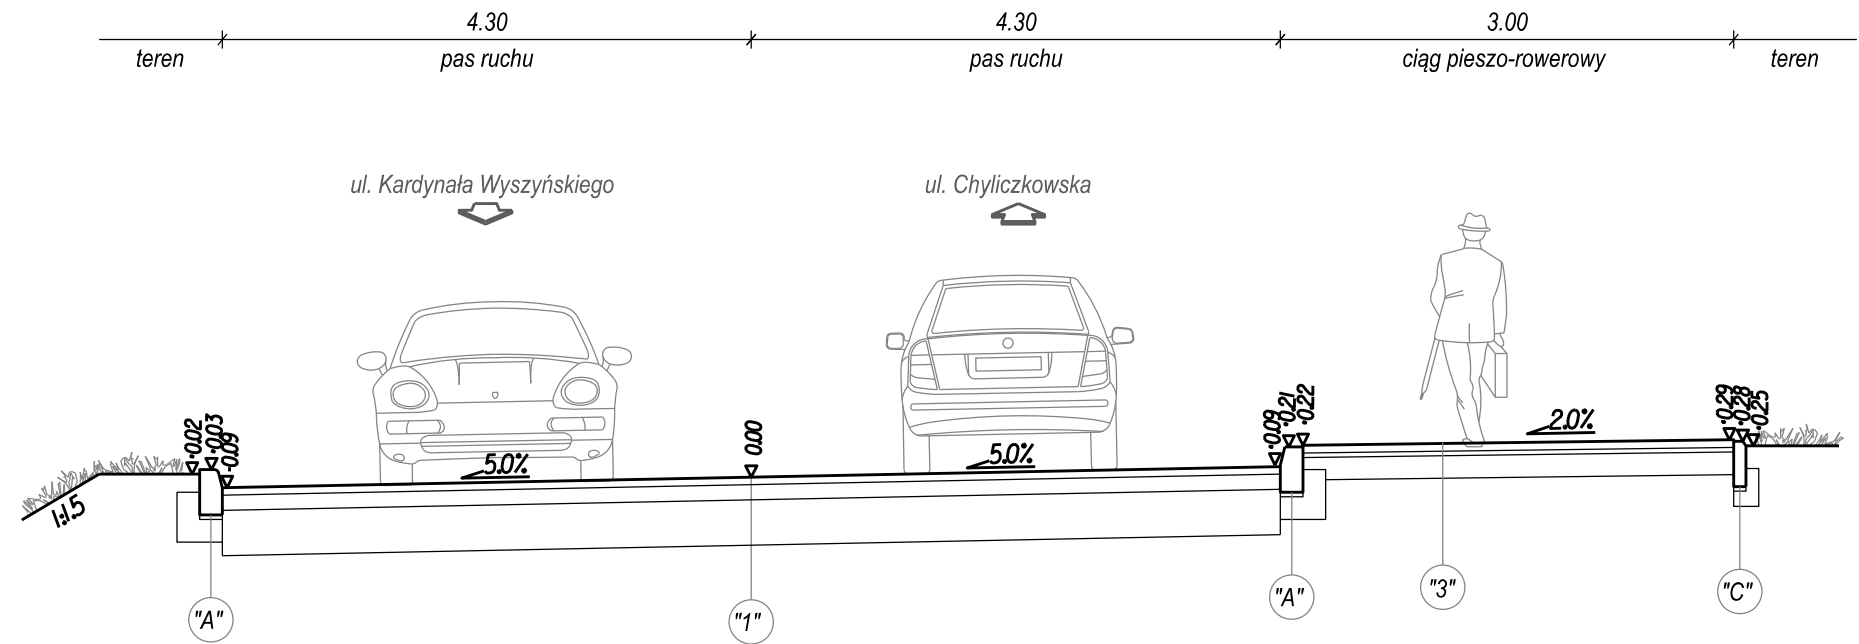

Przekrój normalny N4
(DP 2814W - ul. Chyliczkowska)

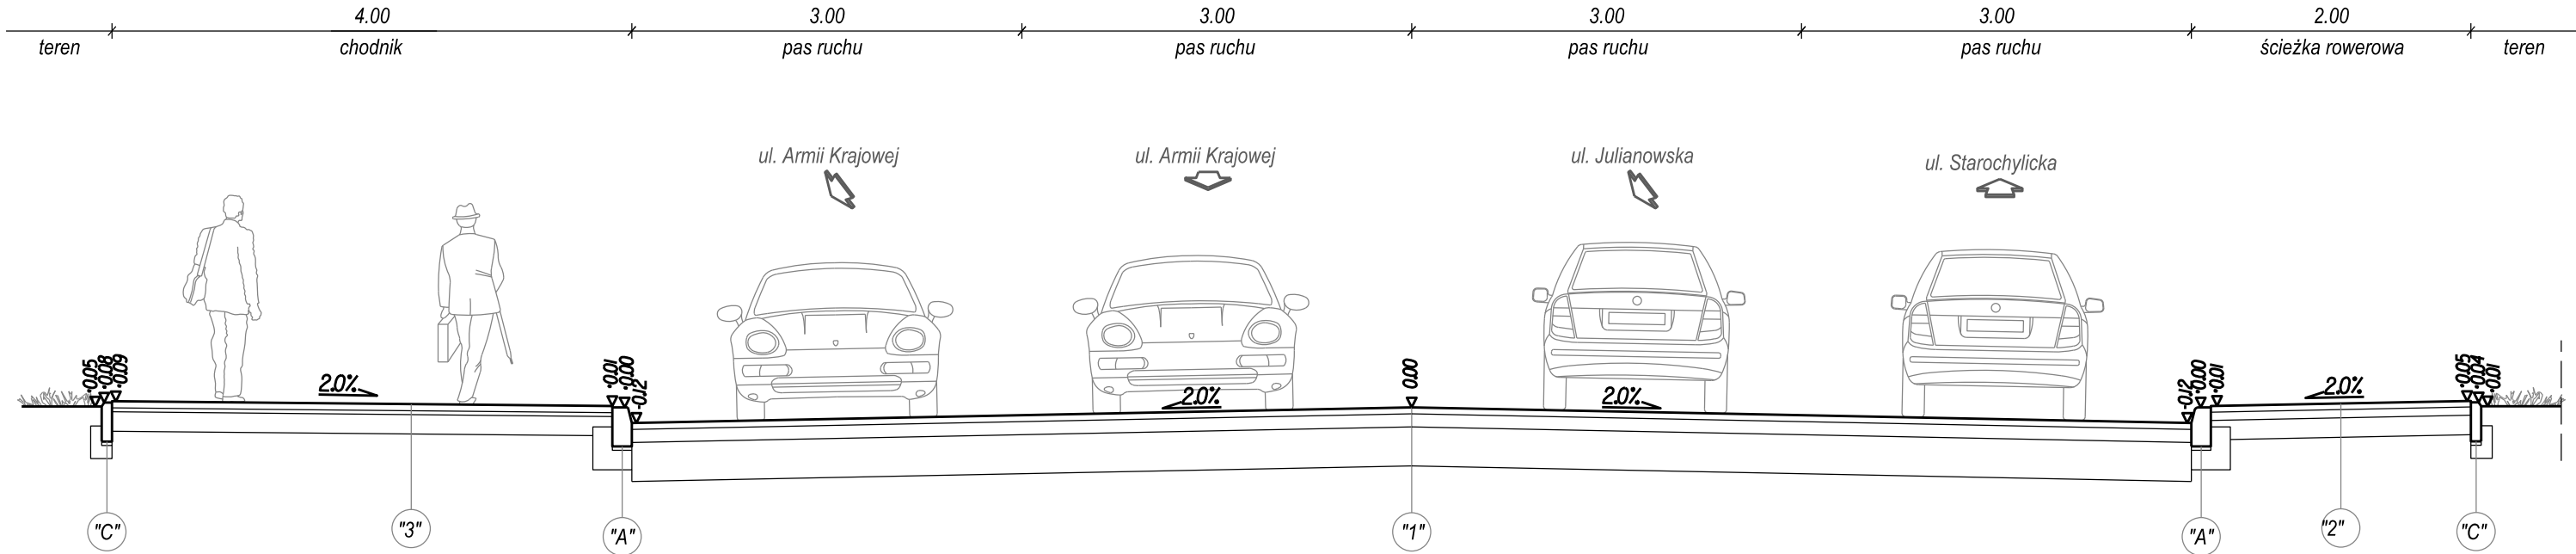

Autor: ES PROJEKT BIURO PROJEKTOWE 02-496 Warszawa, ul. Magnacka 10/19				
Inwestor: Zarząd Powiatu Piaseczyńskiego 05-500 Piaseczno, ul Chyliczkowska 14				
Nazwa zadania: Rozbudowa i przebudowa drogi powiatowej nr 2866W na odcinku ul. Julianowskiej i ul. Przesmyckiego				
Faza opracowania: PROJEKT WYKONAWCZY				Nr rysunku: 04
Tytuł rysunku: PRZEKROJE NORMALNE				Skala: 1:50
Funcja:	Nazwisko:	Bransz:	Nr uprawnień:	Podpis:
Projektant	mgr inż. Marcin Zagojski	drogowa	MAZ/0045/POOD/13	
Opracowujący	mgr inż. Emil Syrko	drogowa		
Sprawdzający	mgr inż. Robert Pietrasik	drogowa	MAZ/0355/POOD/08	
				Data: 06.2017