

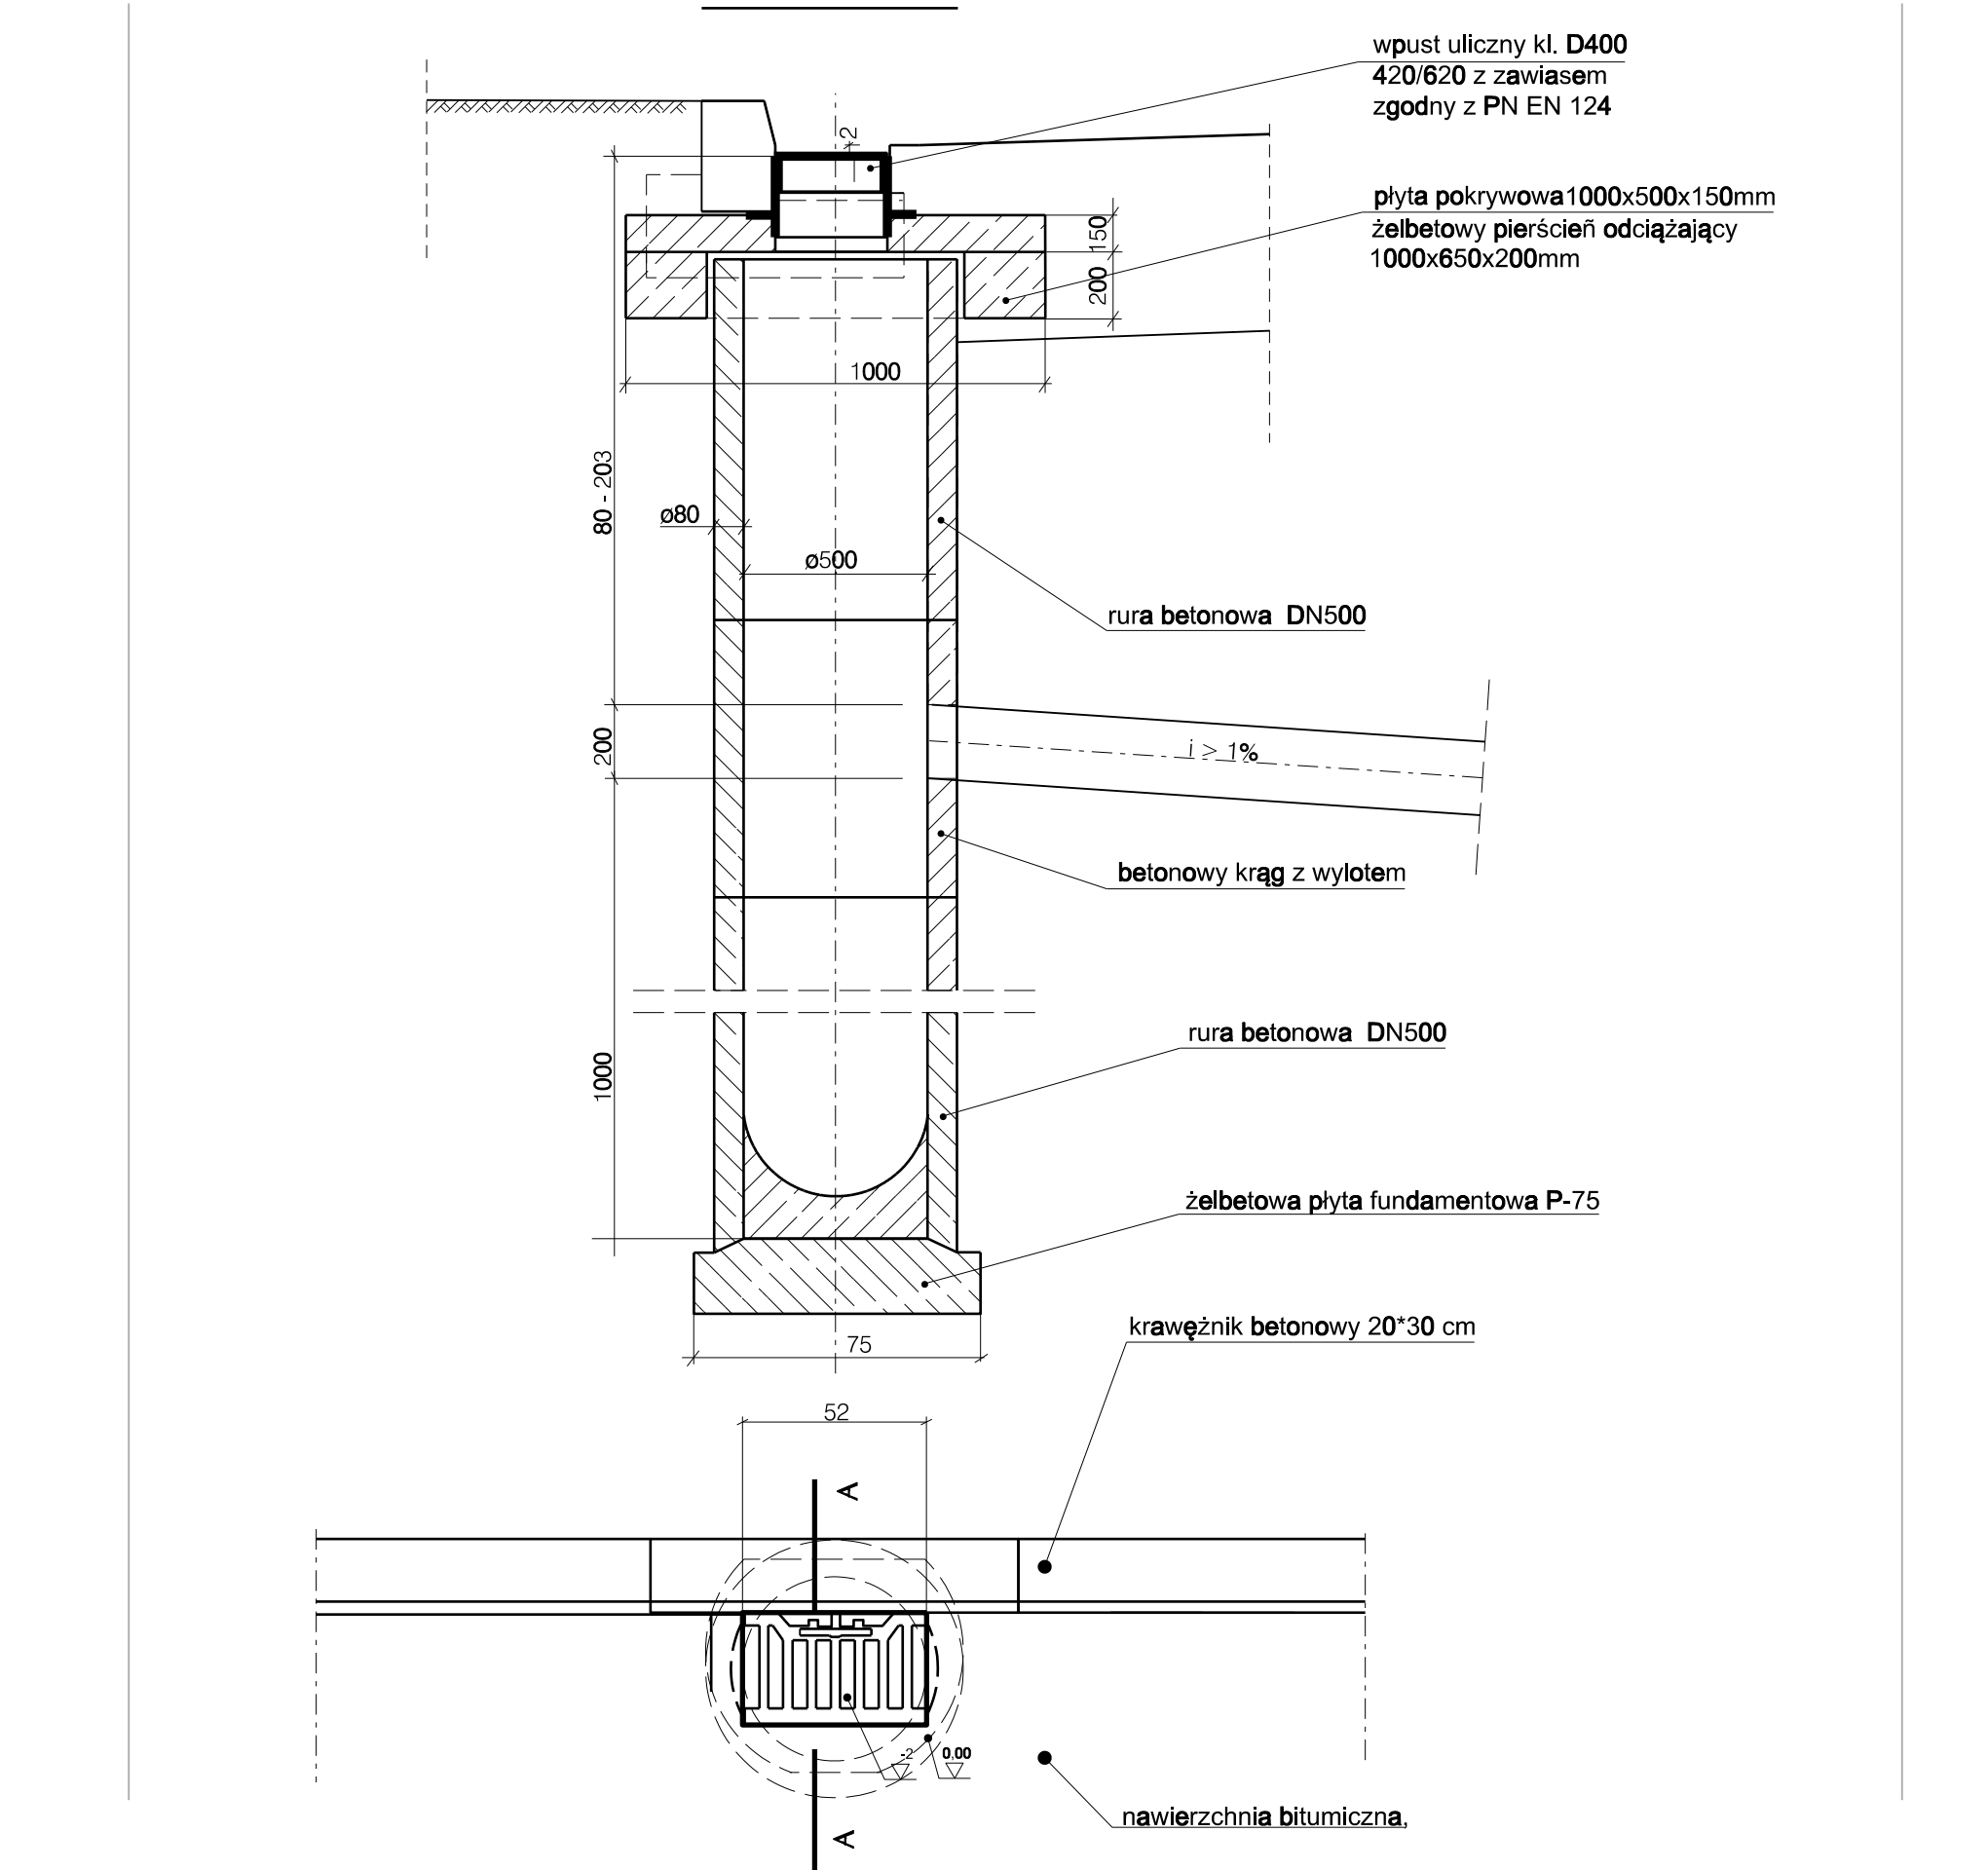
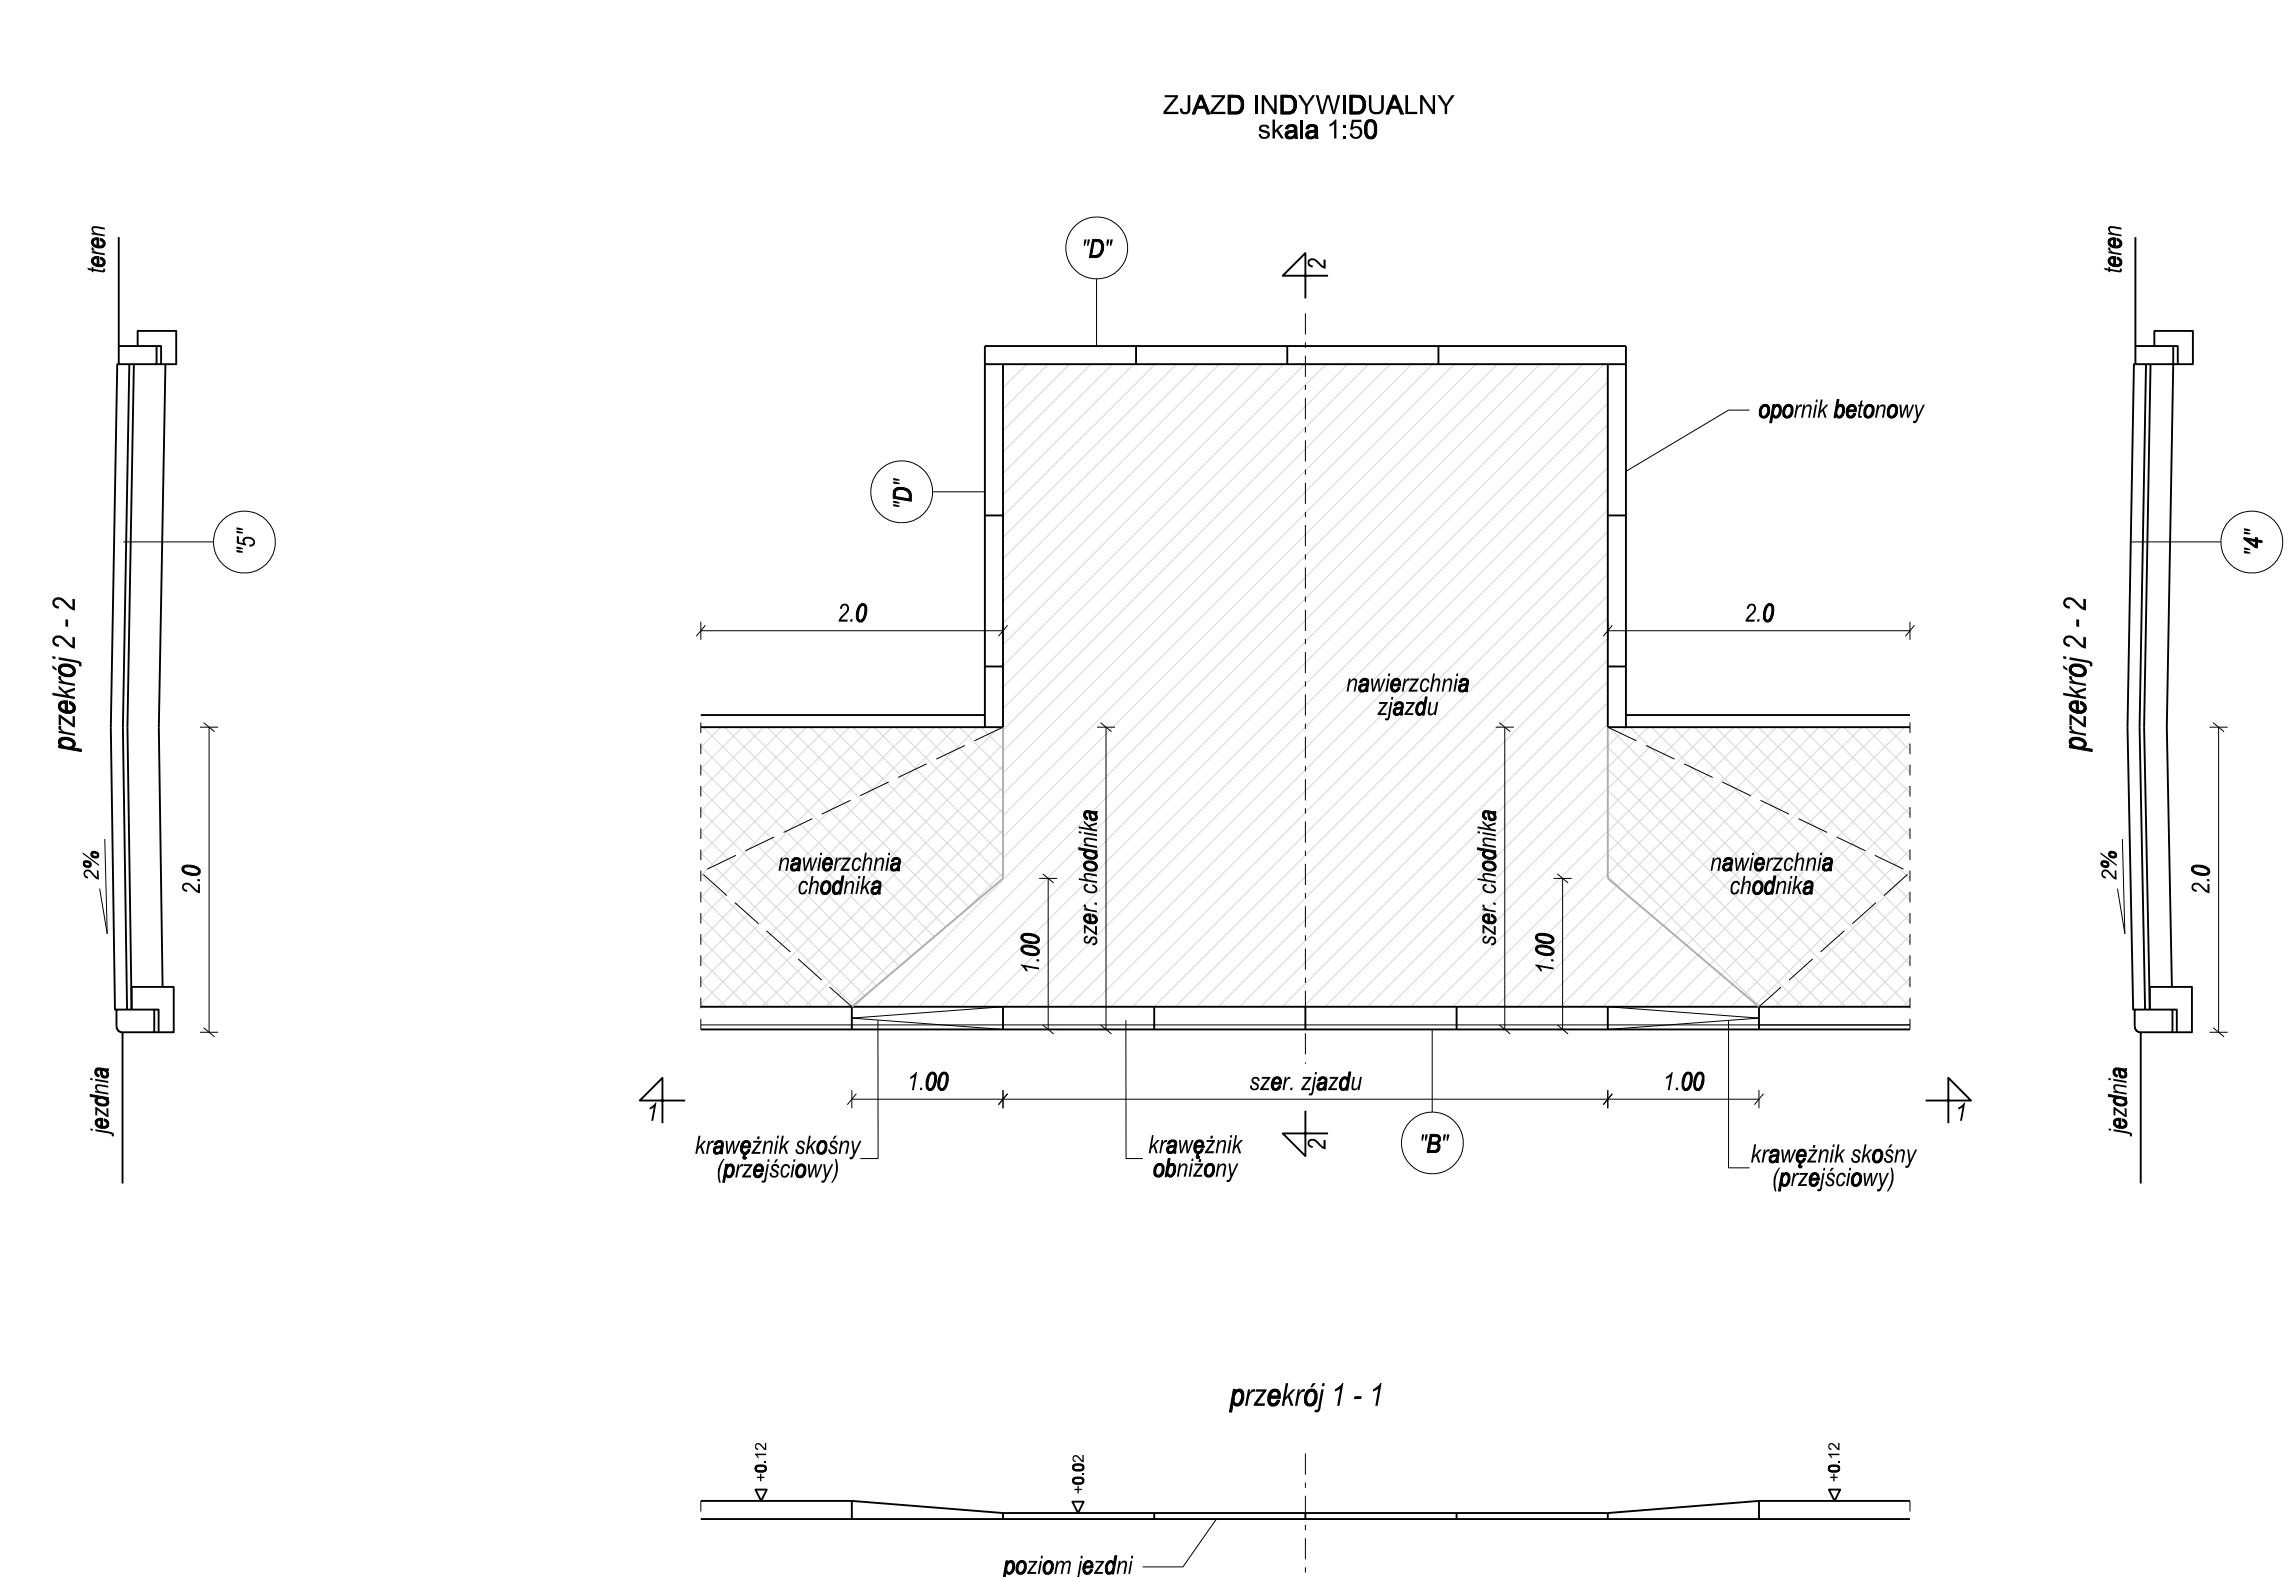
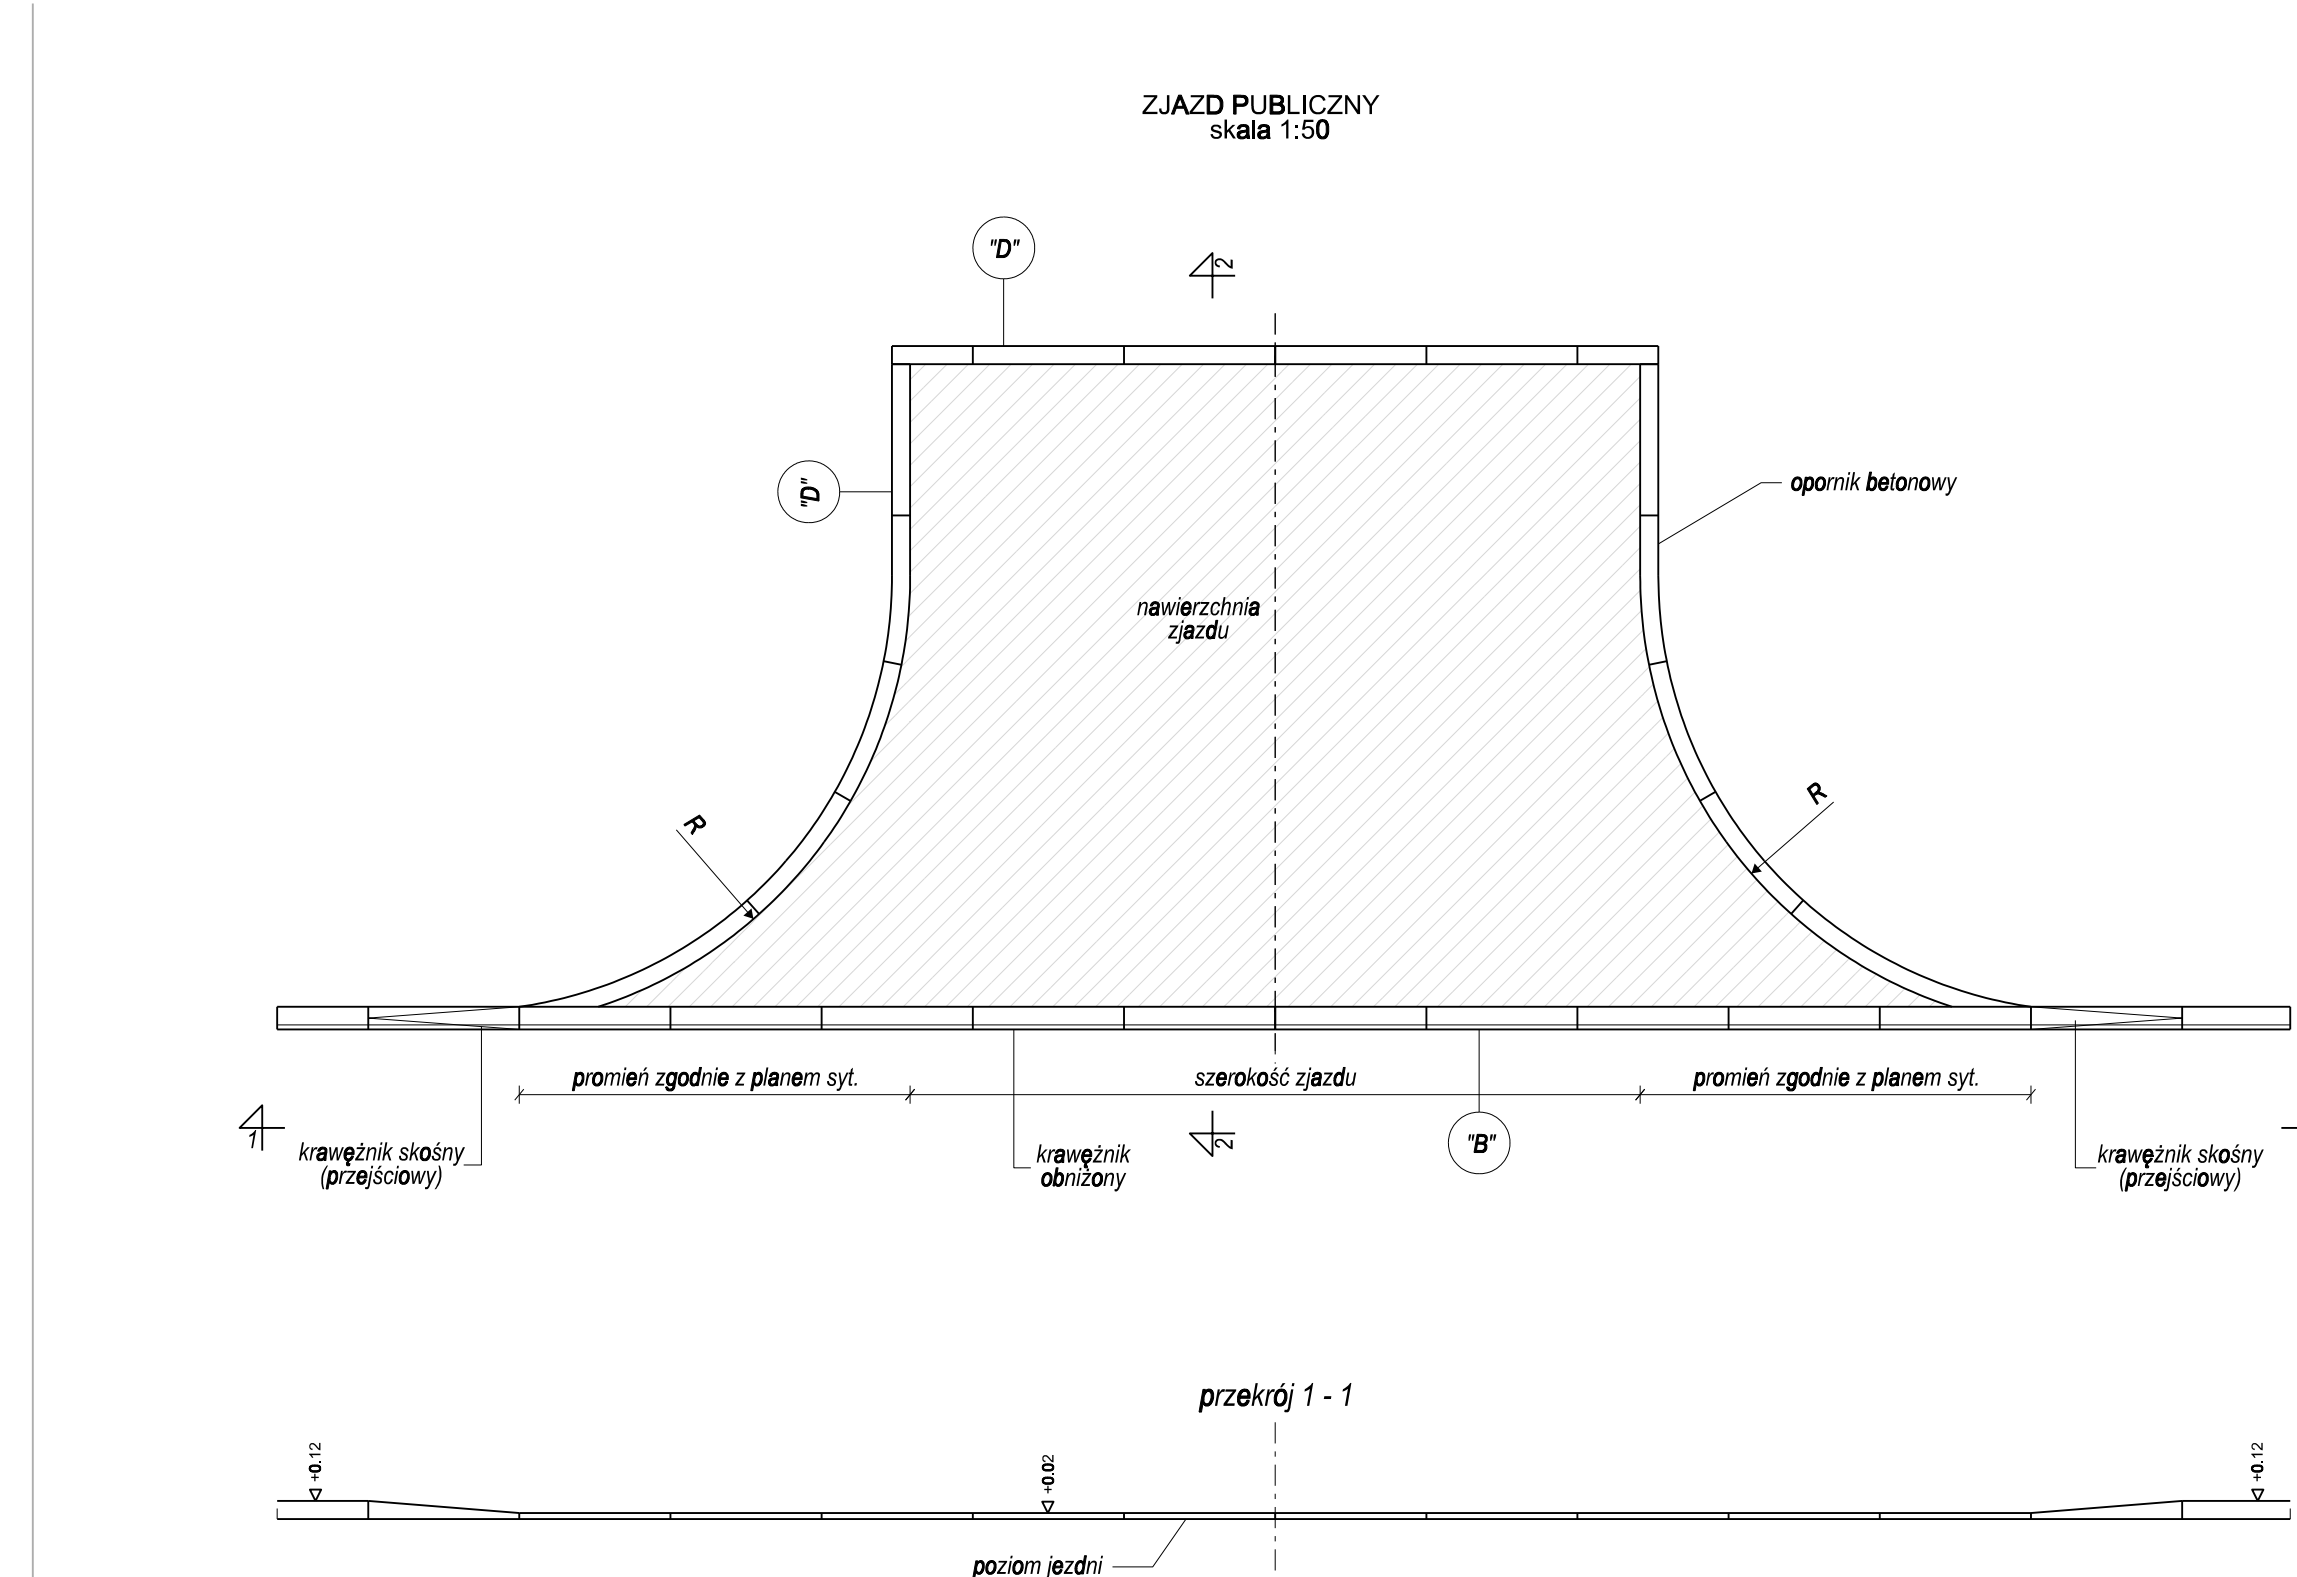
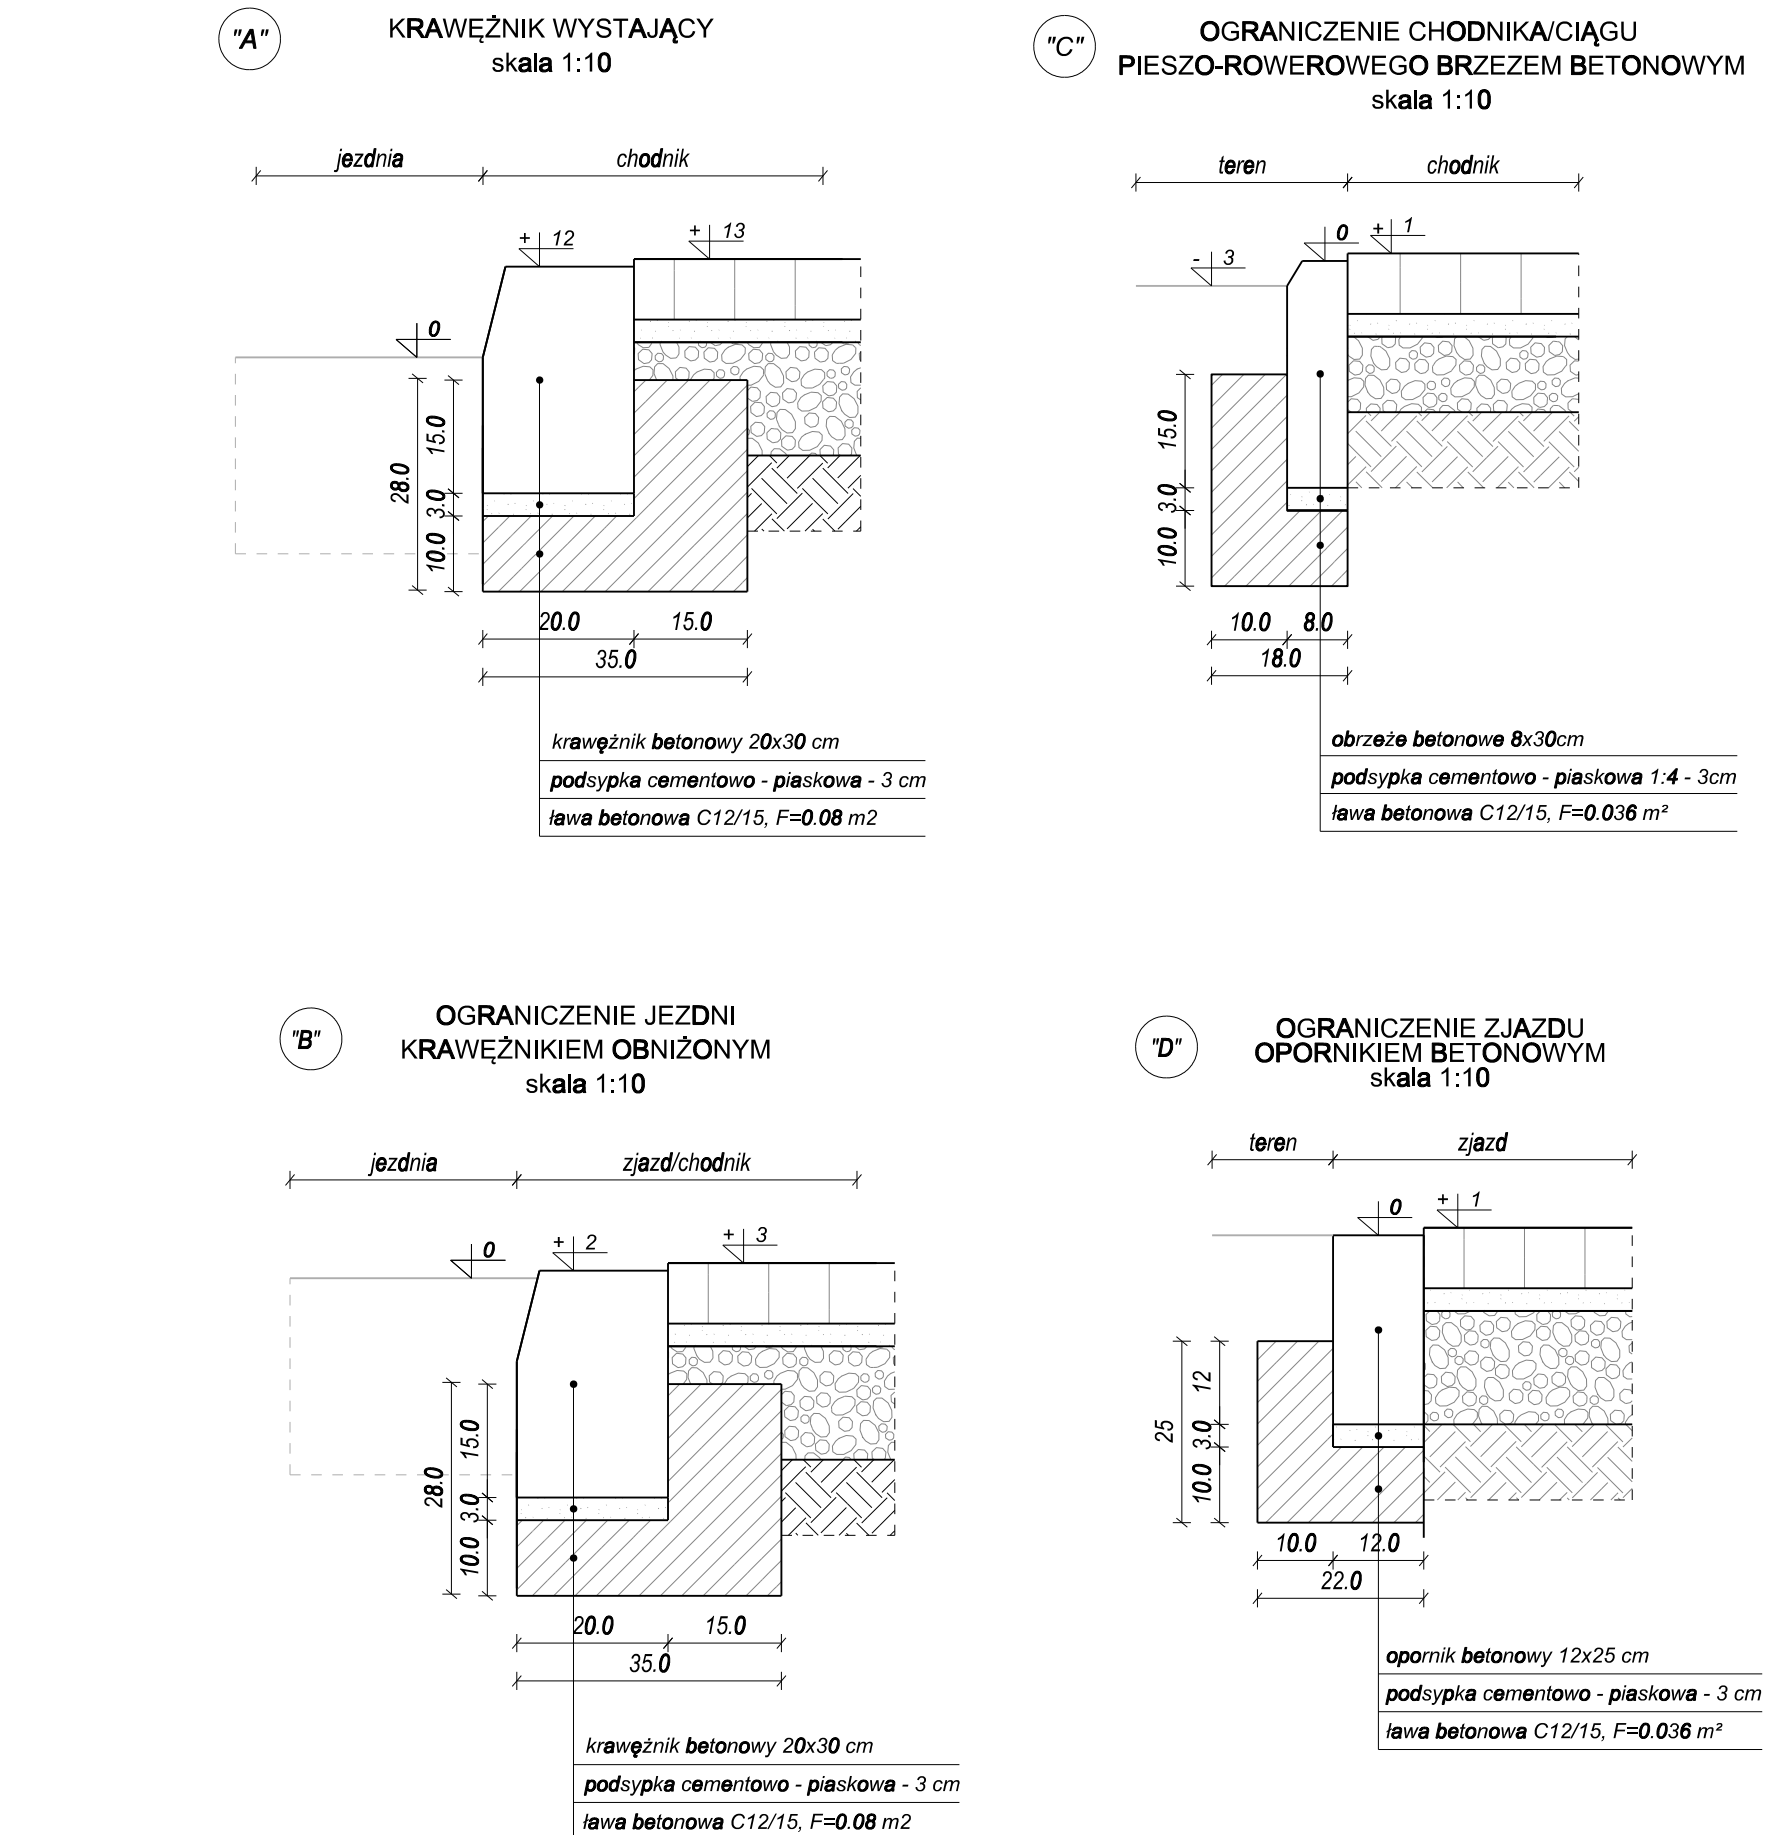


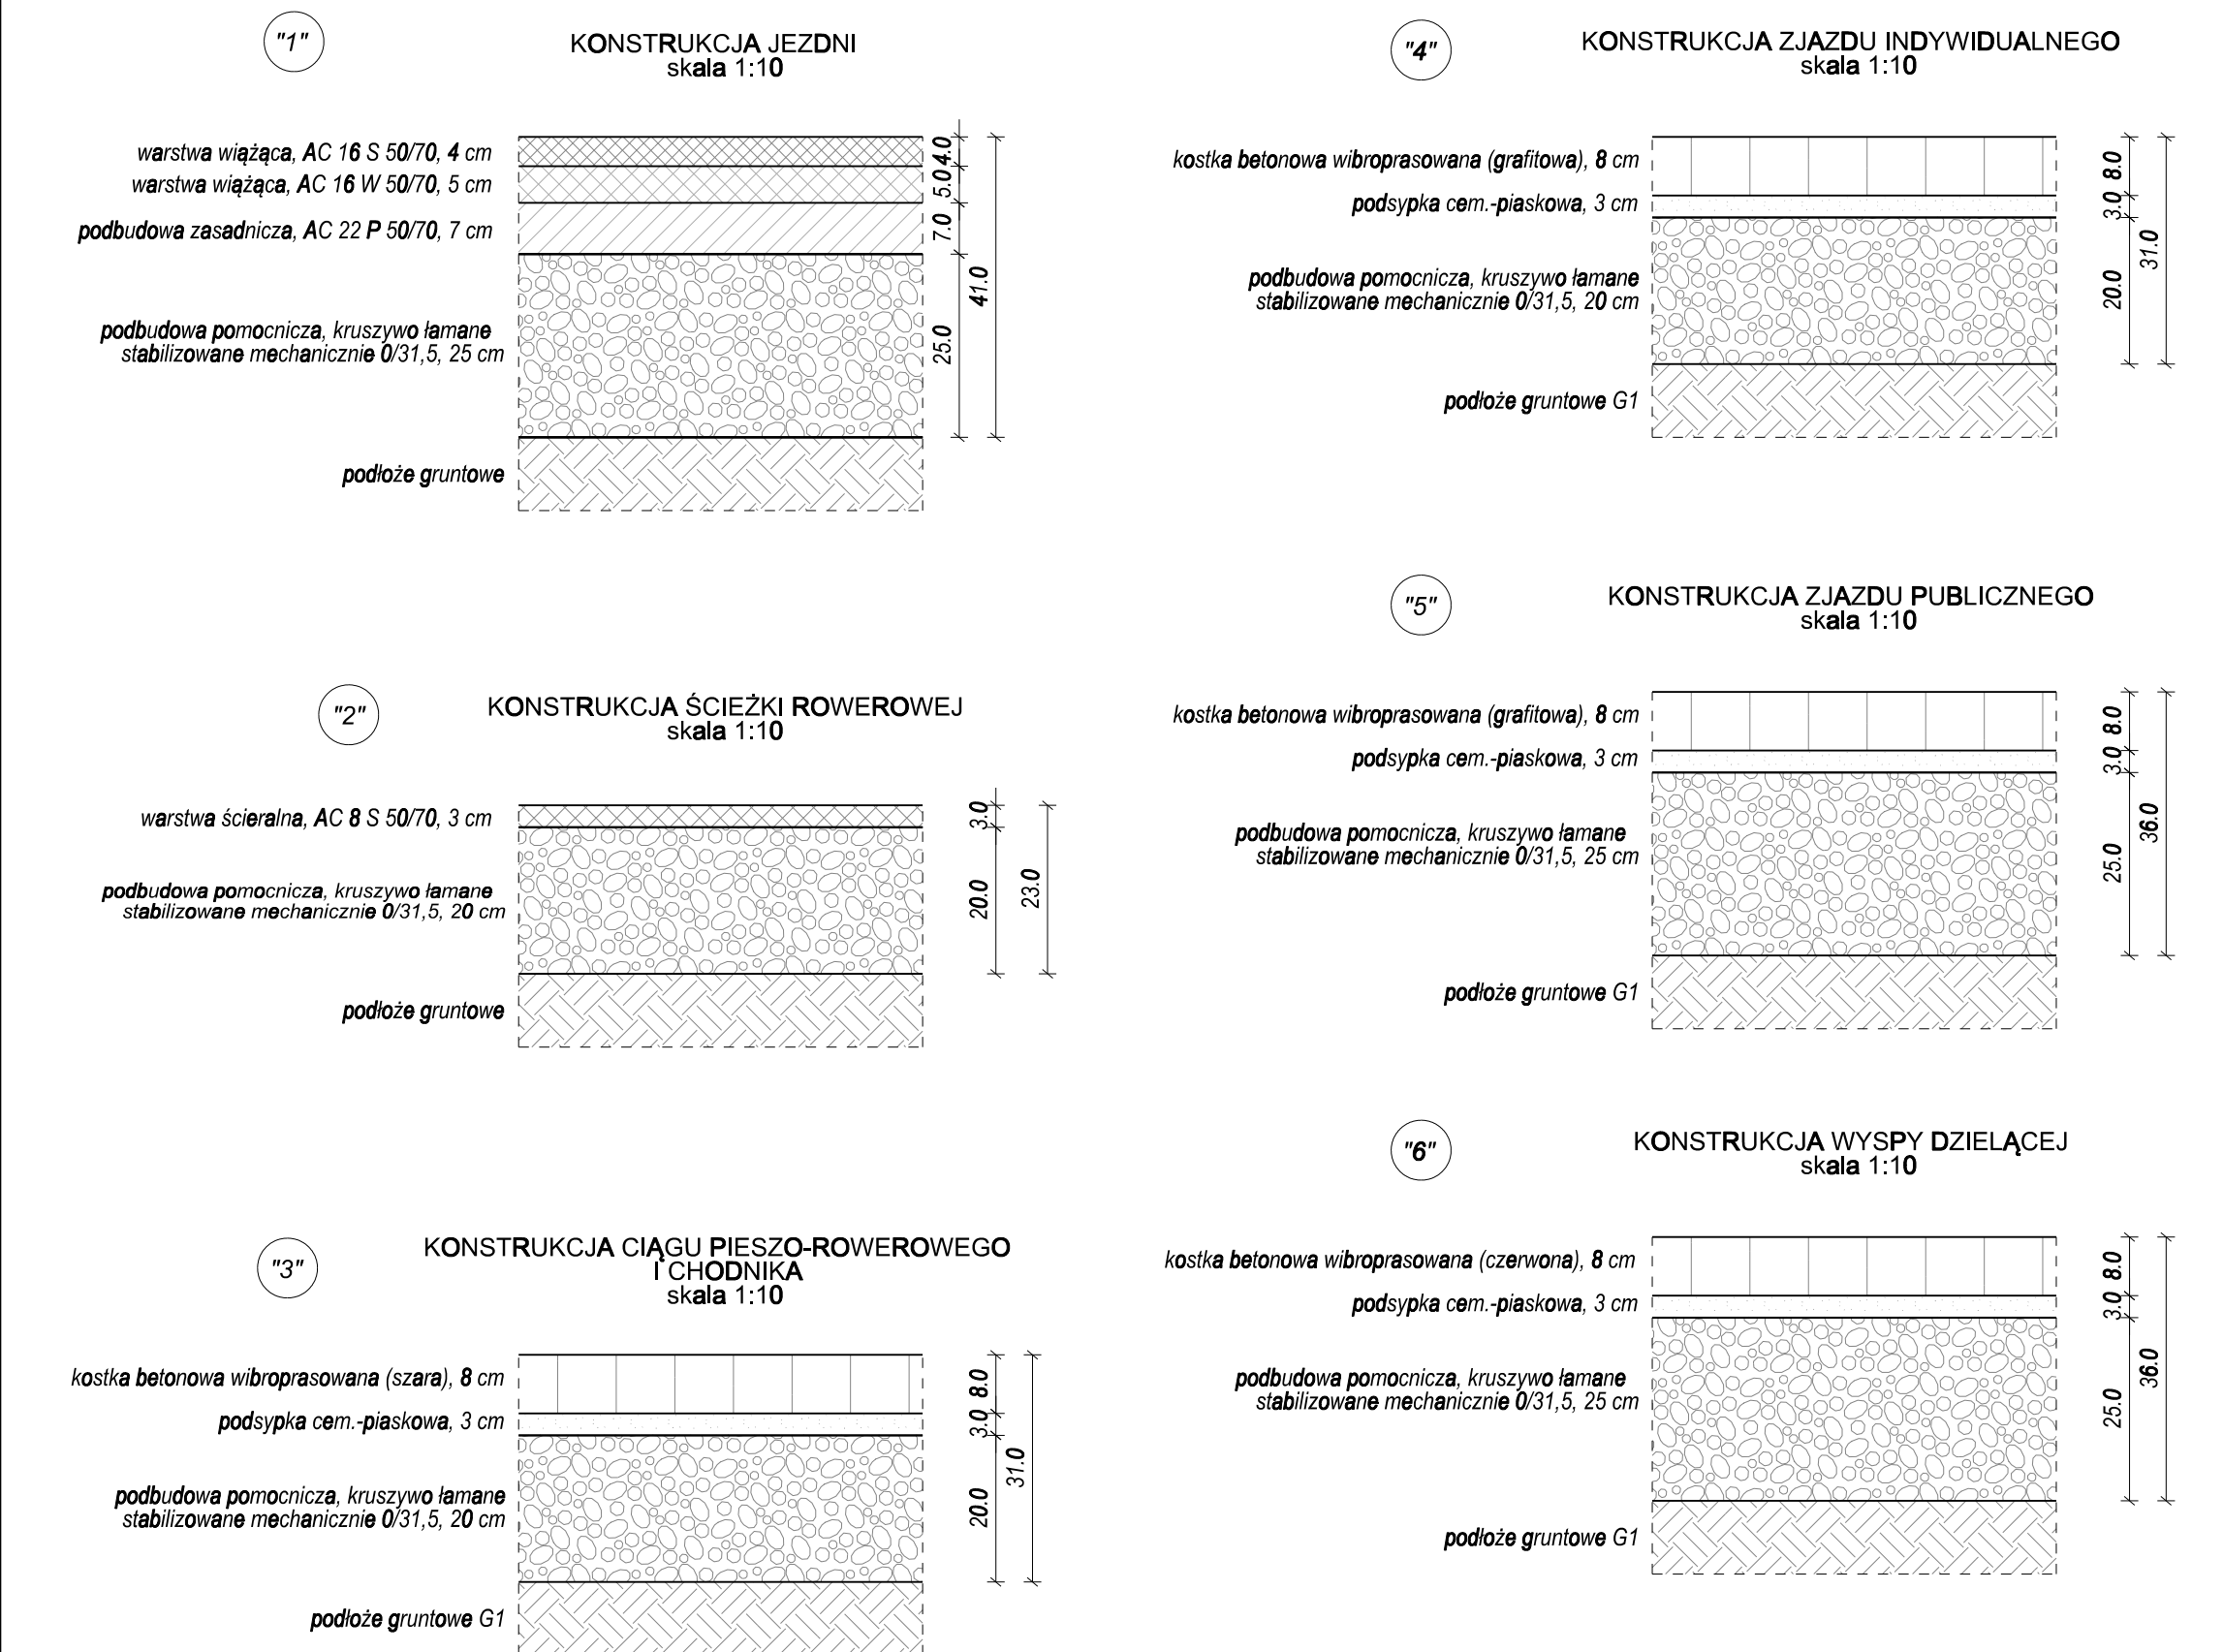

SCHEMAT UŁOŻENIA PŁYTEK WSKAŹNIKOWYCH PRZY PRZEJŚCIU DLA PIESZYCH SKALA 1 : 50

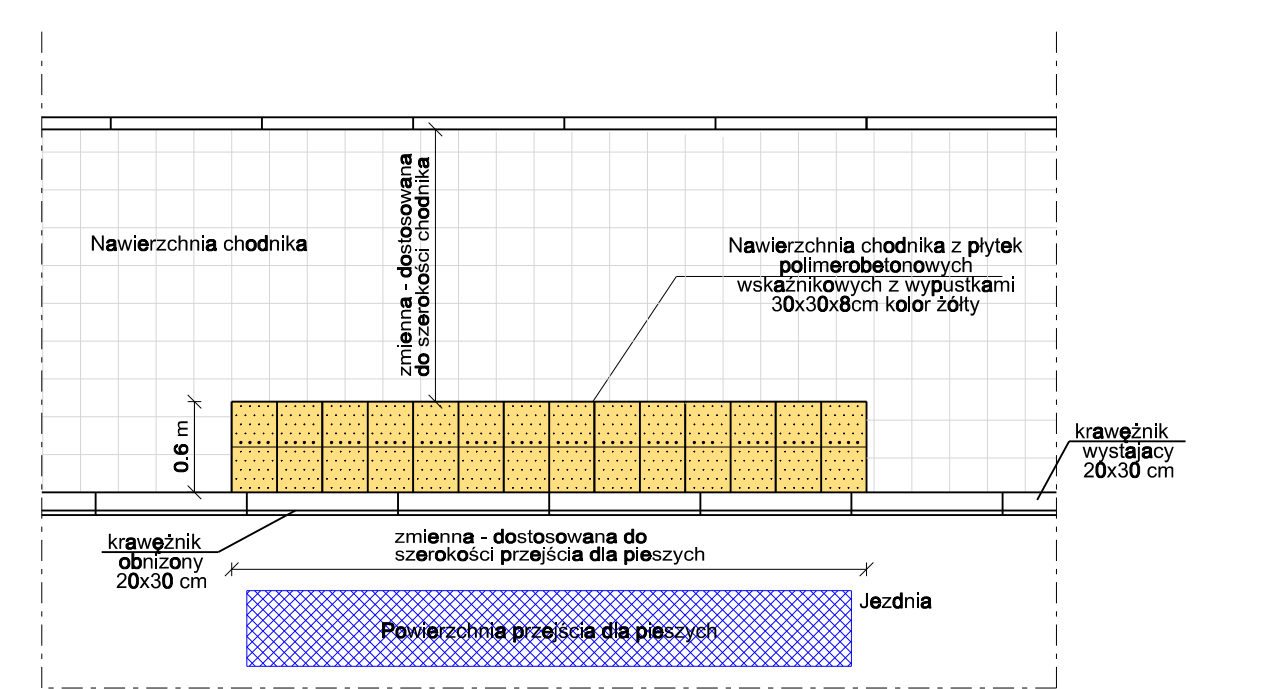

Autor:	ES PROJEKT BIURO PROJEKTOWE 02-496 Warszawa, ul. Magnacka 10/19			
Inwestor:	Zarząd Powiatu Piaseczyńskiego 05-500 Piaseczno, ul. Chyliczkowska 14			
Nazwa zadania:	Rozbudowa i przebudowa drogi powiatowej nr 2866W na odcinku ul. Julianowskiej i ul. Przesmyckiego			
Temat opracowania:	PROJEKT ARCHITEKTONICZNO - BUDOWLANY			Nr rysunku:
Tytuł rysunku:	SZCZEGÓŁY KONSTRUKCYJNE			Skala:
Funkcja:	Nazwisko:	Branch:	Nr uprawnień:	Podpis:
Projektant	mgr inż. Marcin Zagajski	drogowa	MAZ/0045/POOD/13	
Opracowujący	mgr inż. Emil Sytko	drogowa		
Sprawdzający	mgr inż. Robert Pietrasik	drogowa	MAZ/0355/POOD/08	