



PROFIL PODŁUŻNY UL. CHYLICKOWSKIEJ

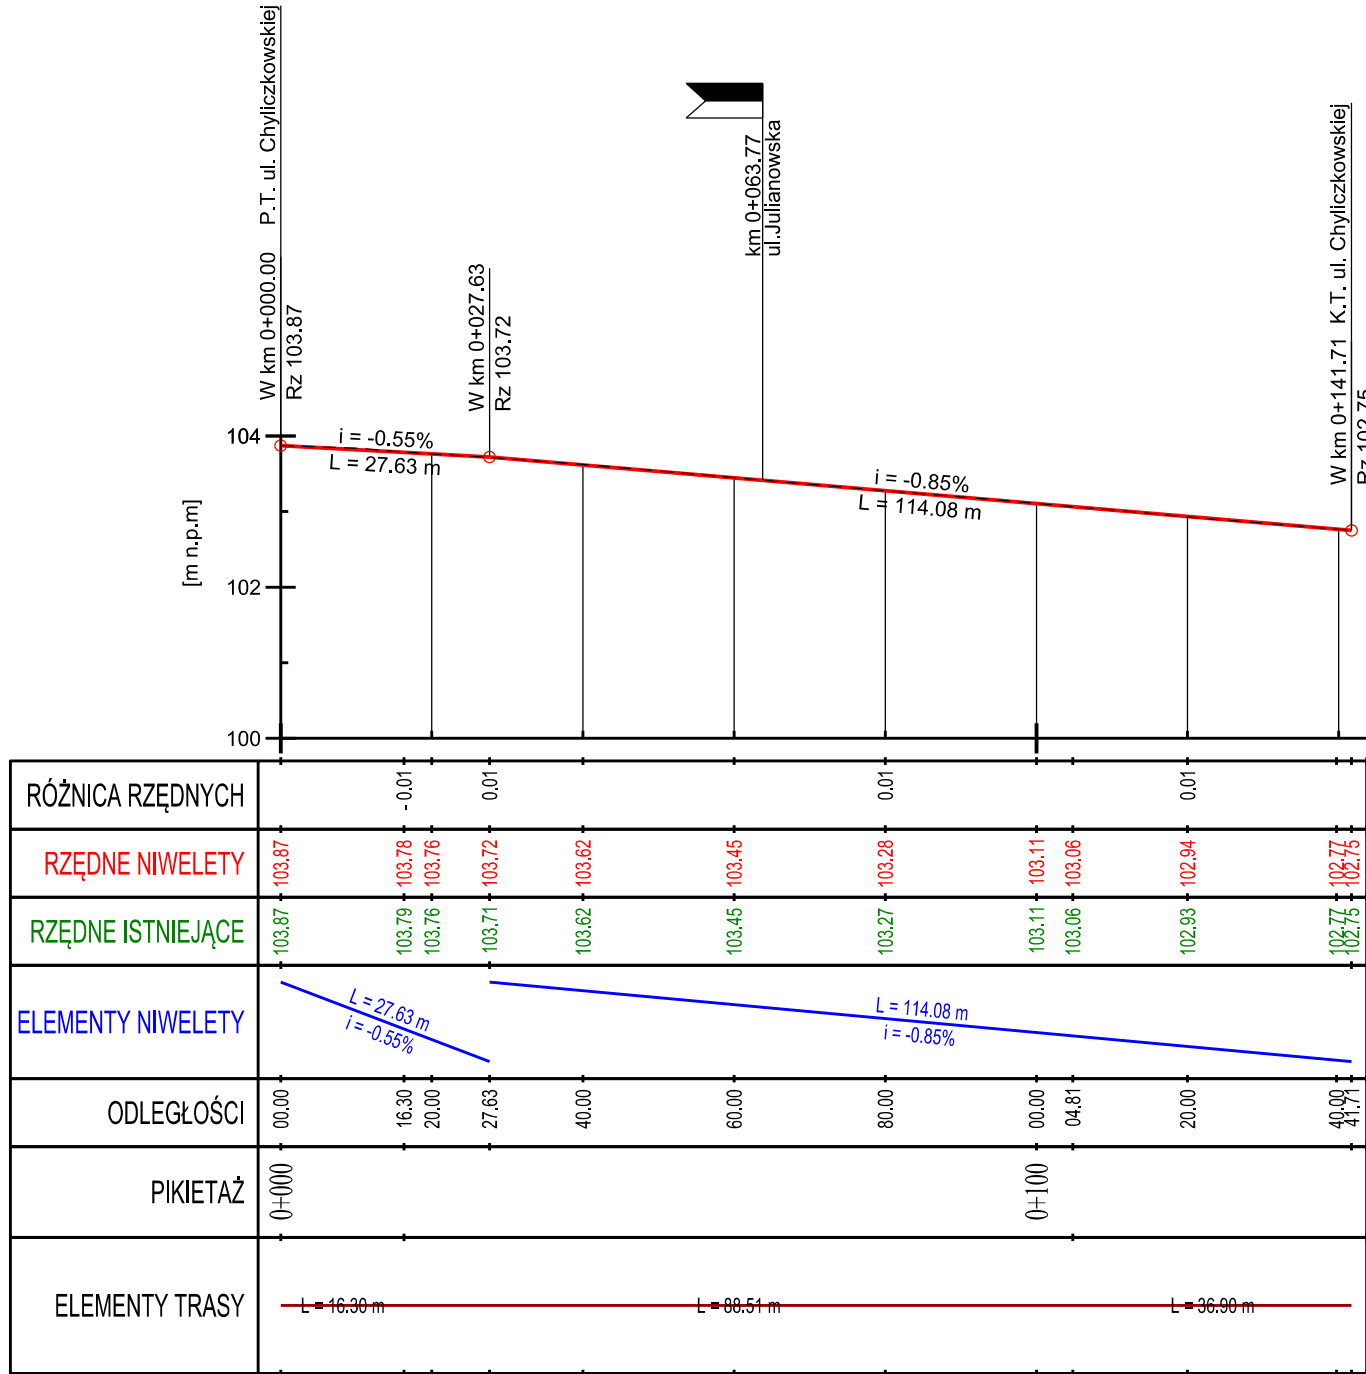

PROFIL PODŁUŻNY UL. JULIANOWSKIEJ

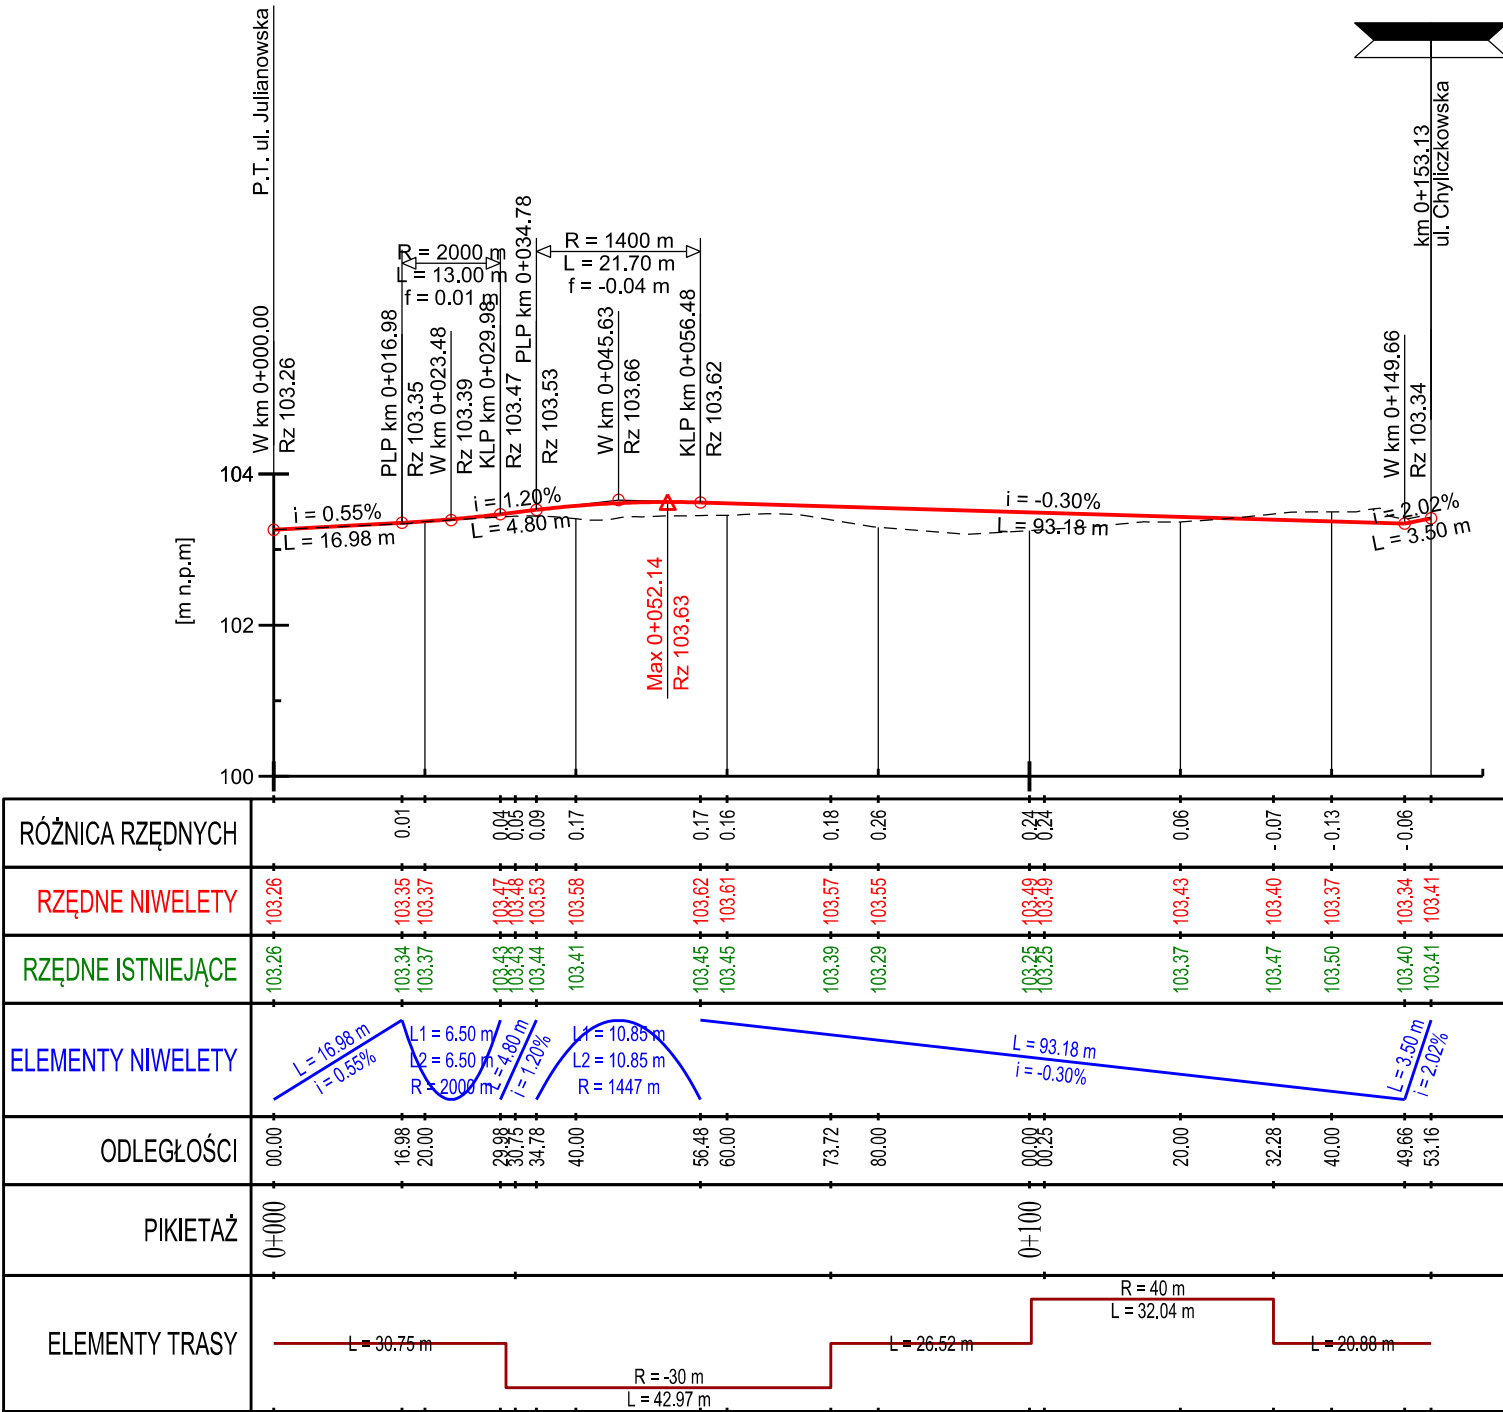

Legenda:

- $i = -1.85\%$
 $L = 11.14$ m projektowana niweleta jezdni
- teren istniejący

Autor: ES PROJEKT BIURO PROJEKTOWE 02-496 Warszawa, ul. Magnacka 10/19				
Inwestor: Zarząd Powiatu Piaseczyńskiego 05-500 Piaseczno, ul Chyliczkowska 14				
Nazwa zadania: Rozbudowa i przebudowa drogi powiatowej nr 2866W na odcinku ul. Julianowskiej i ul. Przesmyckiego				Nr rysunku: 04
Faza opracowania: PROJEKT ARCHITEKTONICZNO - BUDOWLANY				Skala: 1:500
Tytuł rysunku: PROFIL PODŁUŻNY				
Projektant	mgr inż. Marcin Zagojski	drogowa	MAZ/0045/POOD/13	Data: 06.2017
Opracowujący	mgr inż. Emil Syrko	drogowa		
Sprawdzający	mgr inż. Robert Pletrasik	drogowa	MAZ/0355/POOD/08	