


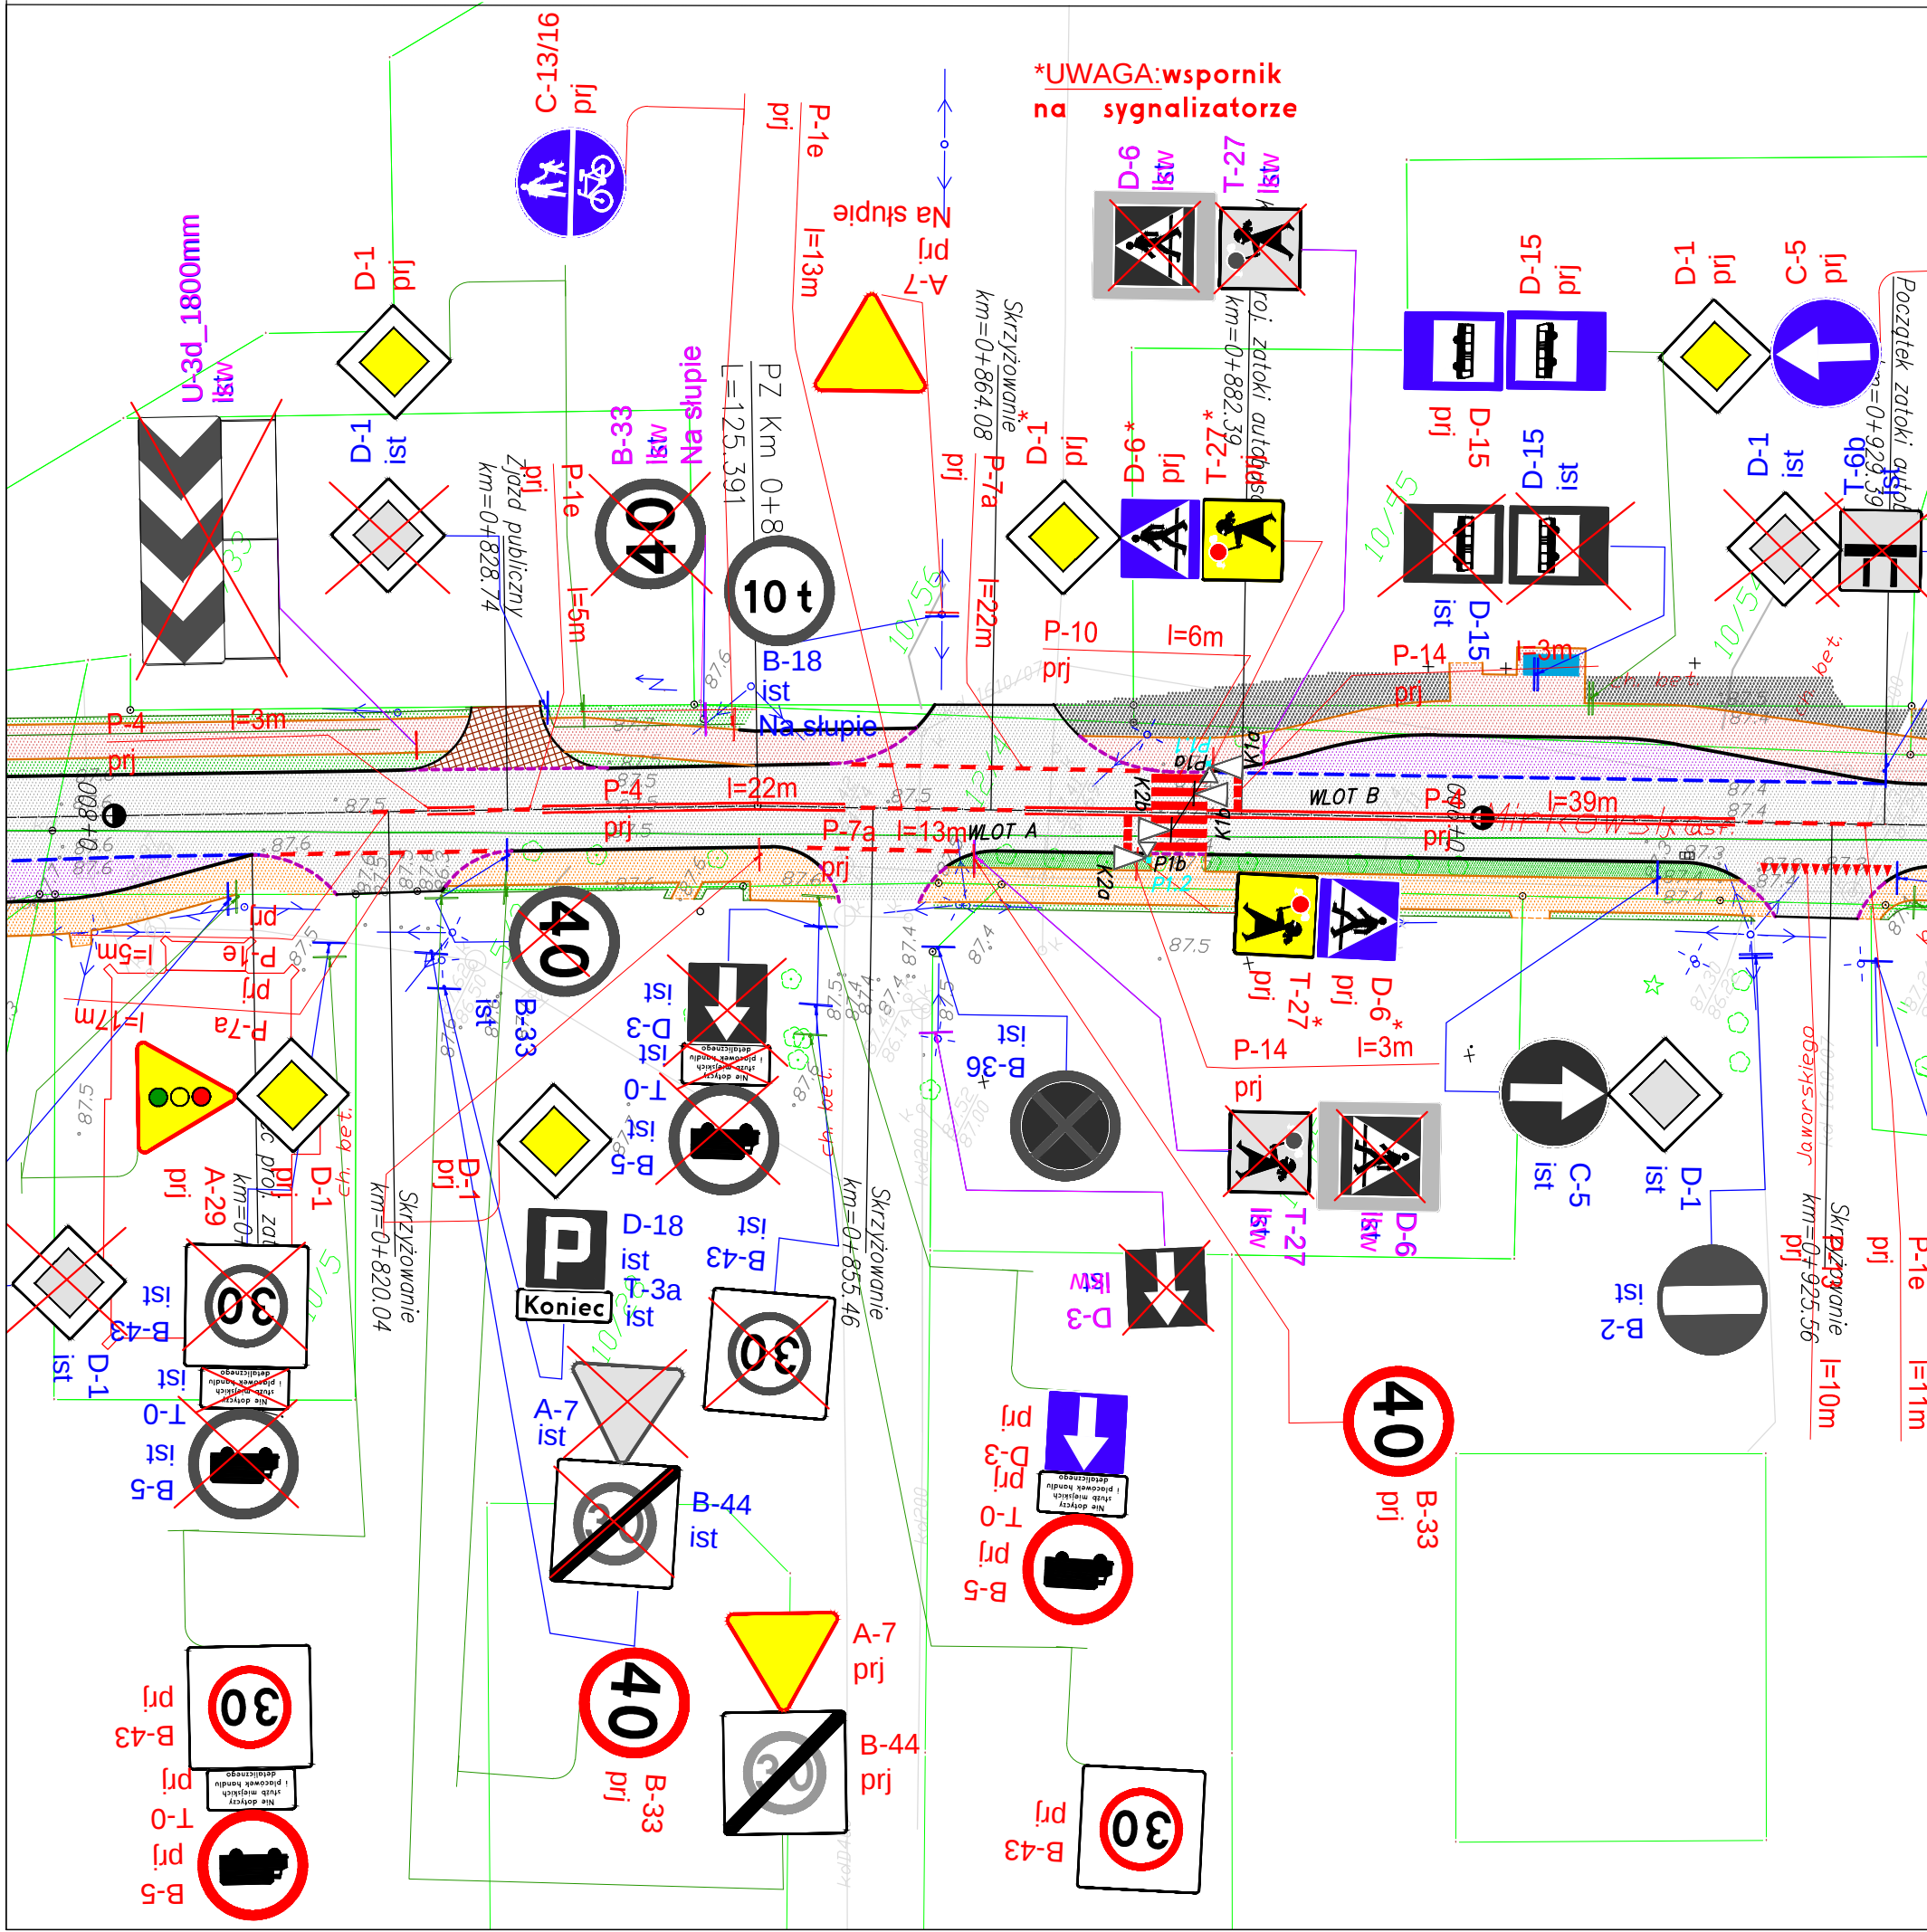

Legenda:

- proj. krawężnik betonowy o wym. 15x30x100cm na ławie betonowej z oporem (beton C16/20)
- proj. krawężnik obniżony betonowy o wym. 15x25cm na ławie betonowej z oporem (beton C16/20)
- proj. krawężnik kamienny o wym. 15x30cm na ławie betonowej z oporem (beton C16/20)
- proj. obrzeże betonowe o wym. 8x30x100cm na ławie betonowej obustronnej (beton C16/20)
- proj. nawierzchnia zatoki autobusowej z kostki kamiennej 18/18 układanej na mieszance bet. C20/25
- proj. nawierzchnia jezdni, warstwa scieralna AC 11S, warstwa wiążąca AC 16W,
- proj. nawierzchnia ciągu pieszo-rowerowego z brukowej kostki betonowej gr. 8 cm samoklinującej się, kolor szary
- proj. nawierzchnia chodnika z brukowej kostki betonowej gr. 8 cm samoklinującej się, kolor szary
- proj. nawierzchnia zjazdu z brukowej kostki betonowej gr. 8 cm samoklinującej się, kolor grafitowy
- powierzchnia zielona

projektowany sygnalizator dla pojazdów K1a

projektowany sygnalizator z ekranem kontrastowym K1b

projektowany sygnalizator z ekranem kontrastowym P1b

projektowany przycisk dla pieszych P1.1

istniejące oznakowanie pionowe D-6 ist

projektowane oznakowanie pionowe A-30 prj

istniejące oznakowanie pionowe do likwidacji A-30 likw

FUNKCJA:	NAZWIŚKO IMIĘ:	NR UPRAWNIENI:	PODPIS:
Projektant:	mgr inż. Radosław Mencfel	SLK/4372/POOD/12	
Opracował:			
Opracował:			
Opracował:			
Sprawdził:			
INWESTOR:	STAROSTWO POWIATOWE W PIASECZNI UL. CHYLICKOWSKIEGO 14 05-500 PIASECZNO		
Biurowisko:	Biurowisko: Drop-Men 41-700 RUDA ŚLĄSKA ul. Szyb Walenty 32		
Adres obiektu:	Miejscowość:	Powiat:	Województwo:
KONSTANCIN-JEZIORNA	PIASECZYŃSKI	MAZOWIECKIE	
Temat opracowania:	PROJEKT SYGNALIZACJI ŚWIETLNEJ NA PRZEJŚCIU DLA PIESZYCH UL. MIRKOWSKIEJ W KONSTANCINIE-JEZIORNA W RAMACH ZADANIA PT. ROZBUDOWA I PRZEBUDOWA DROGI NR 2863W tj. ul. MIRKOWSKIEJ W KONSTANCINIE-JEZIORNA NA ODCINKU OD ul. WARSZAWSKIEJ DO ul. WOJSKA POLSKIEGO		
Nazwa rysunku:	PLAN SYTUACYJNY - ROZMIESZCZENIE URZĄDZEŃ SYGNALIZACJI		
Stadium:	Data rys.:	Nr projektu:	Data zakończenia:
PBW	25.07.2016	Nr 0096/2016	30.11.2016
Skala:	Nr rys.:		
1: 500	2		