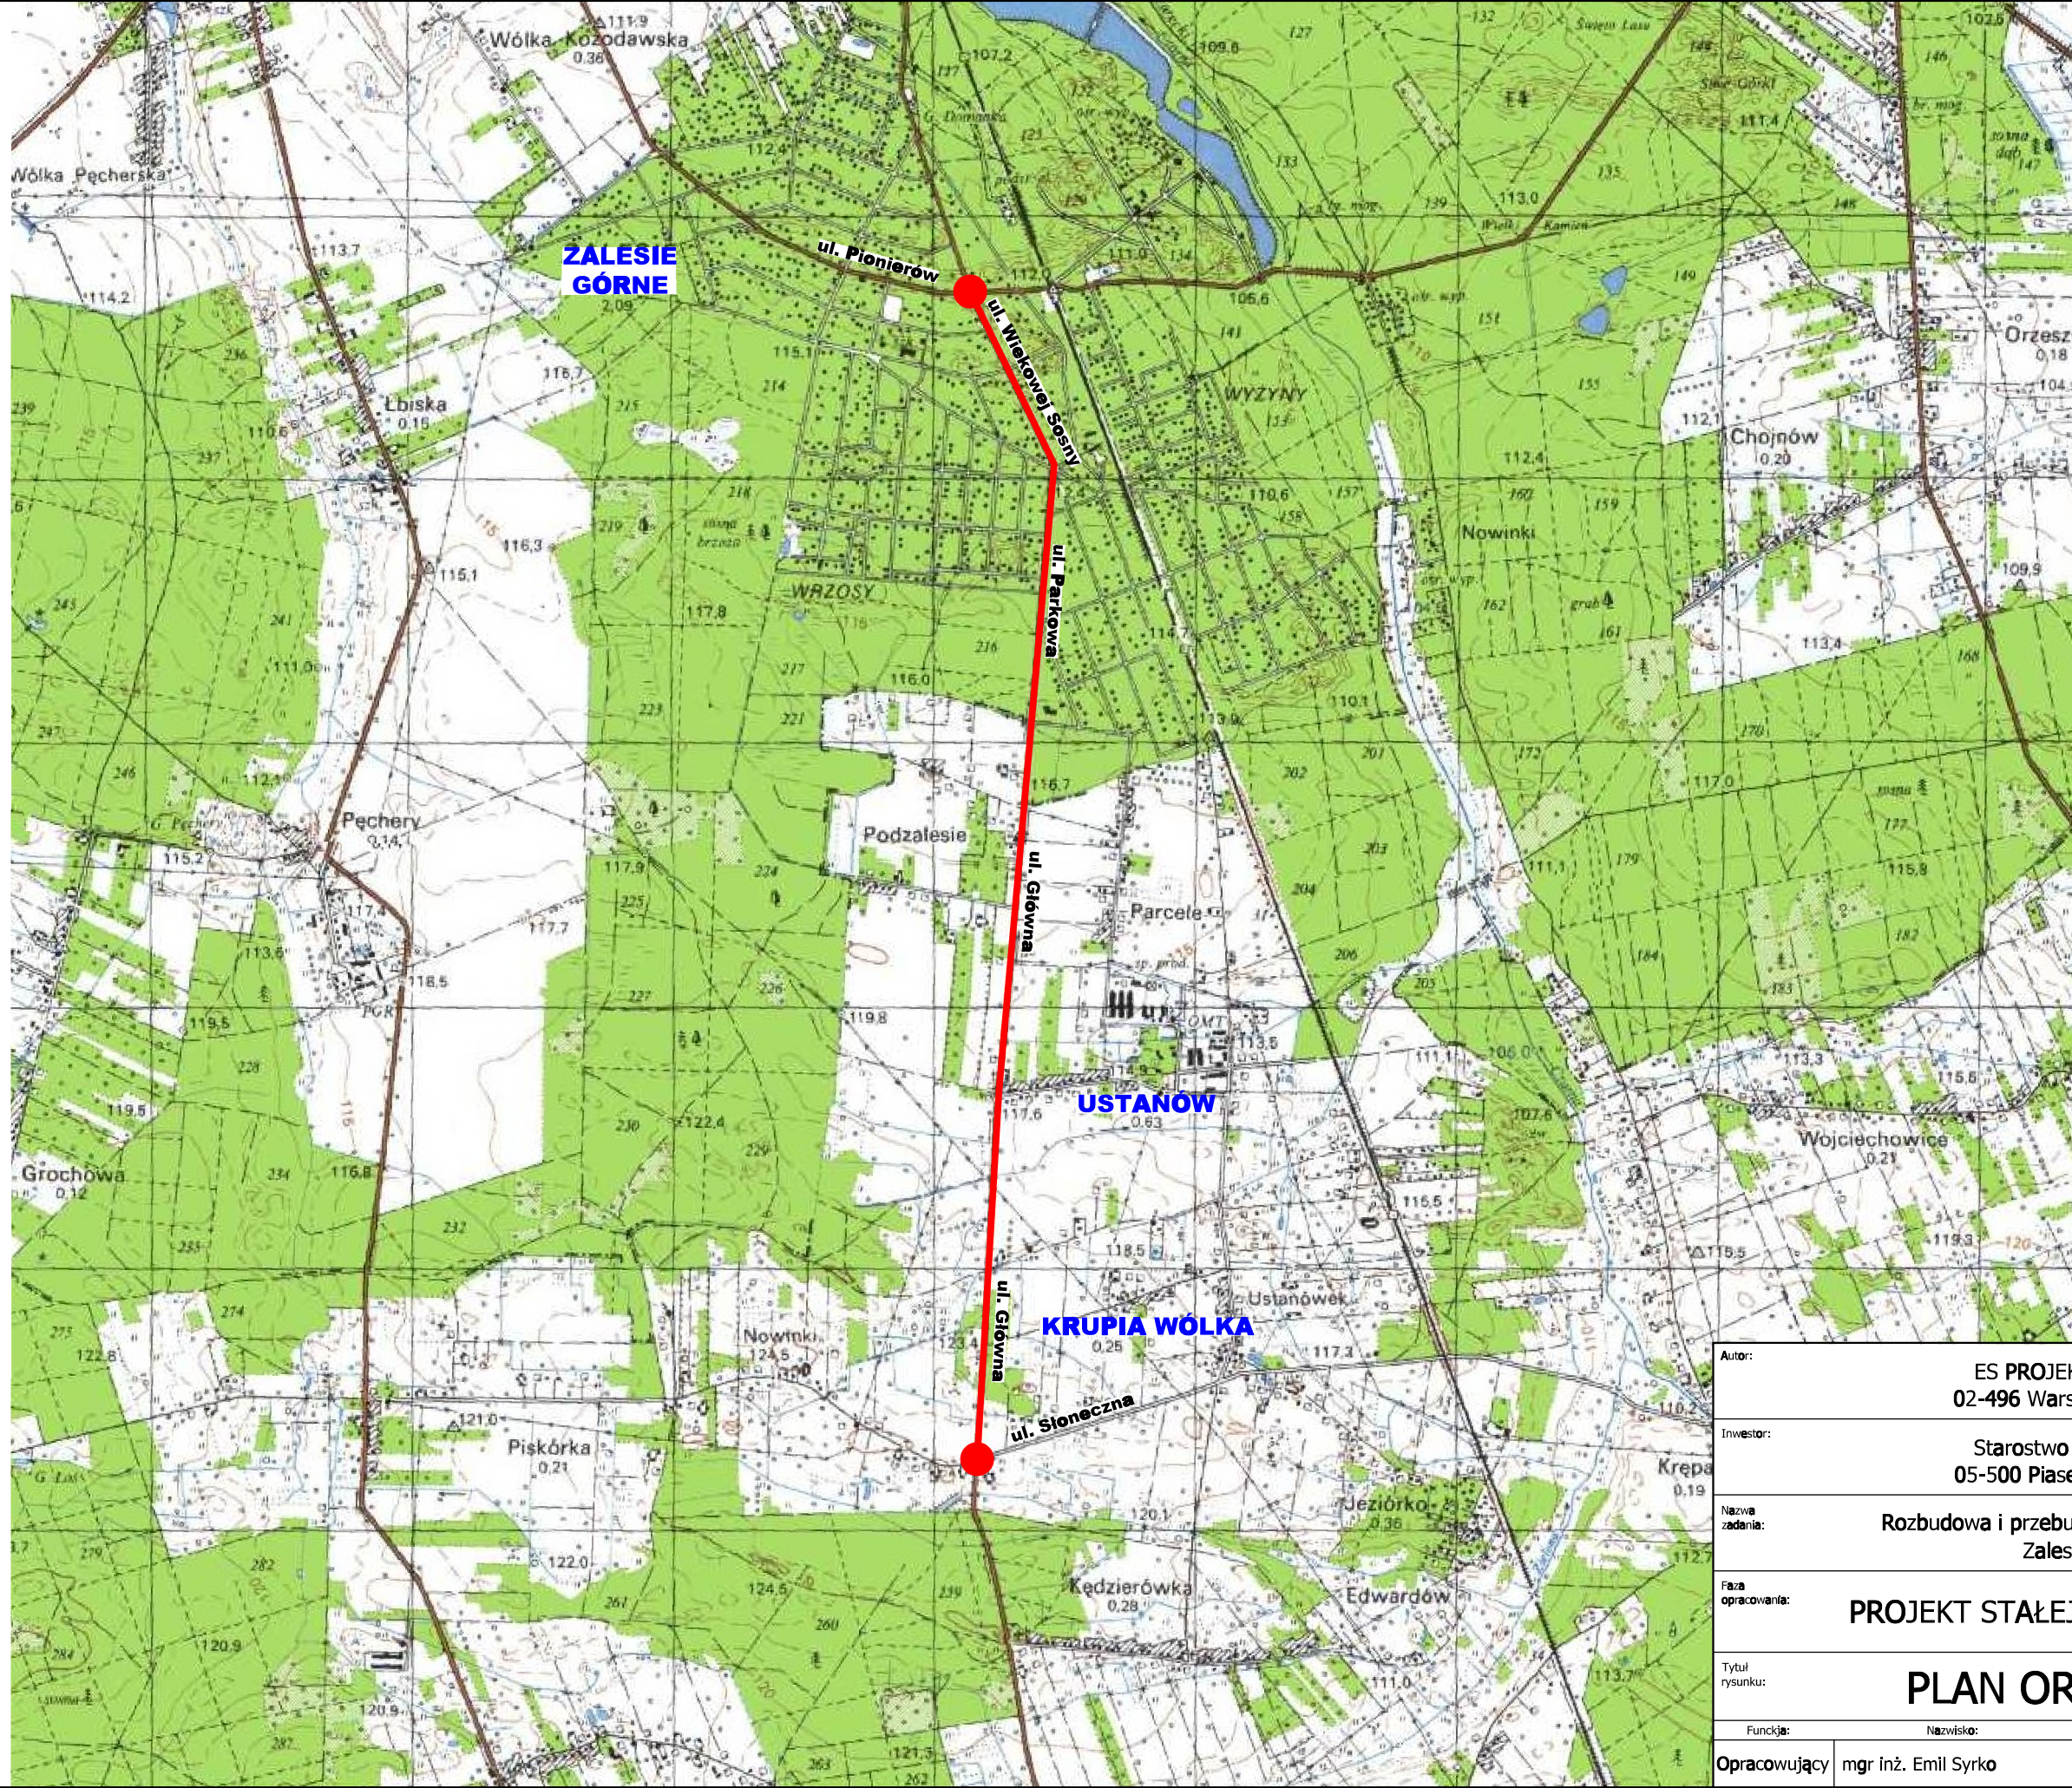


przebieg inwestycji

gmina Piaseczno
powiat piaseczyński
województwo mazowieckie

Autor:		ES PROJEKT BIURO PROJEKTOWE 02-496 Warszawa, ul. Magnacka 10/19	
Inwestor:		Starostwo Powiatowe w Piasecznie 05-500 Piaseczno, ul Chyliczkowska 14	
Nazwa zadania:		Rozbudowa i przebudowa drogi powiatowej nr 2826W Zalesie Górne - Ustanów	
Faza opracowania:		PROJEKT STAŁEJ ORGANIZACJI RUCHU	Nr rysunku: D-01
Tytuł rysunku:		PLAN ORIENTACYJNY	Skala: 1:25000
Funckja:	Nazwisko:	Branża:	Podpis:
Opracowujący	mgr inż. Emil Syrko	drogi	
			Data: 07.2016