
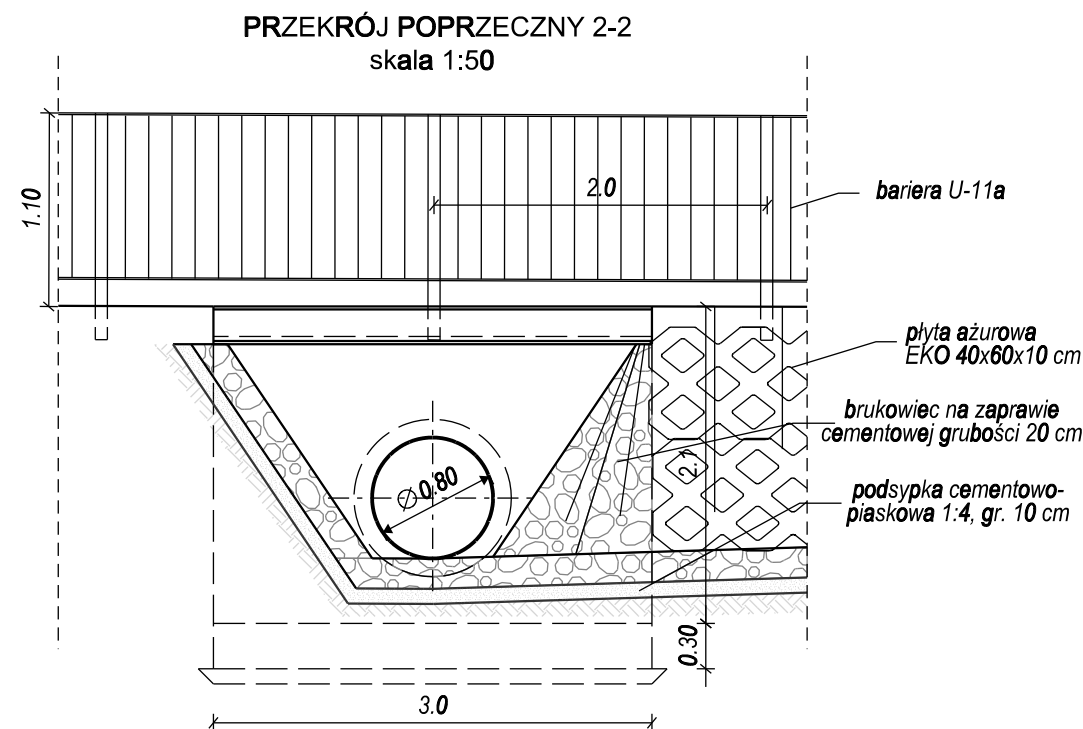
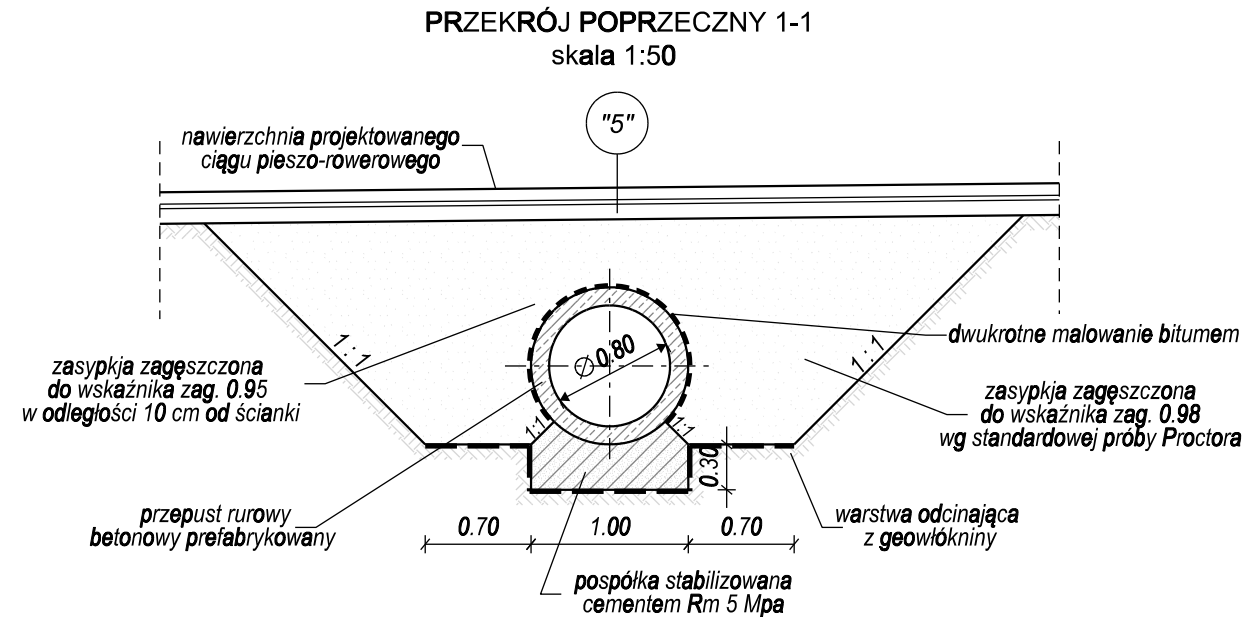


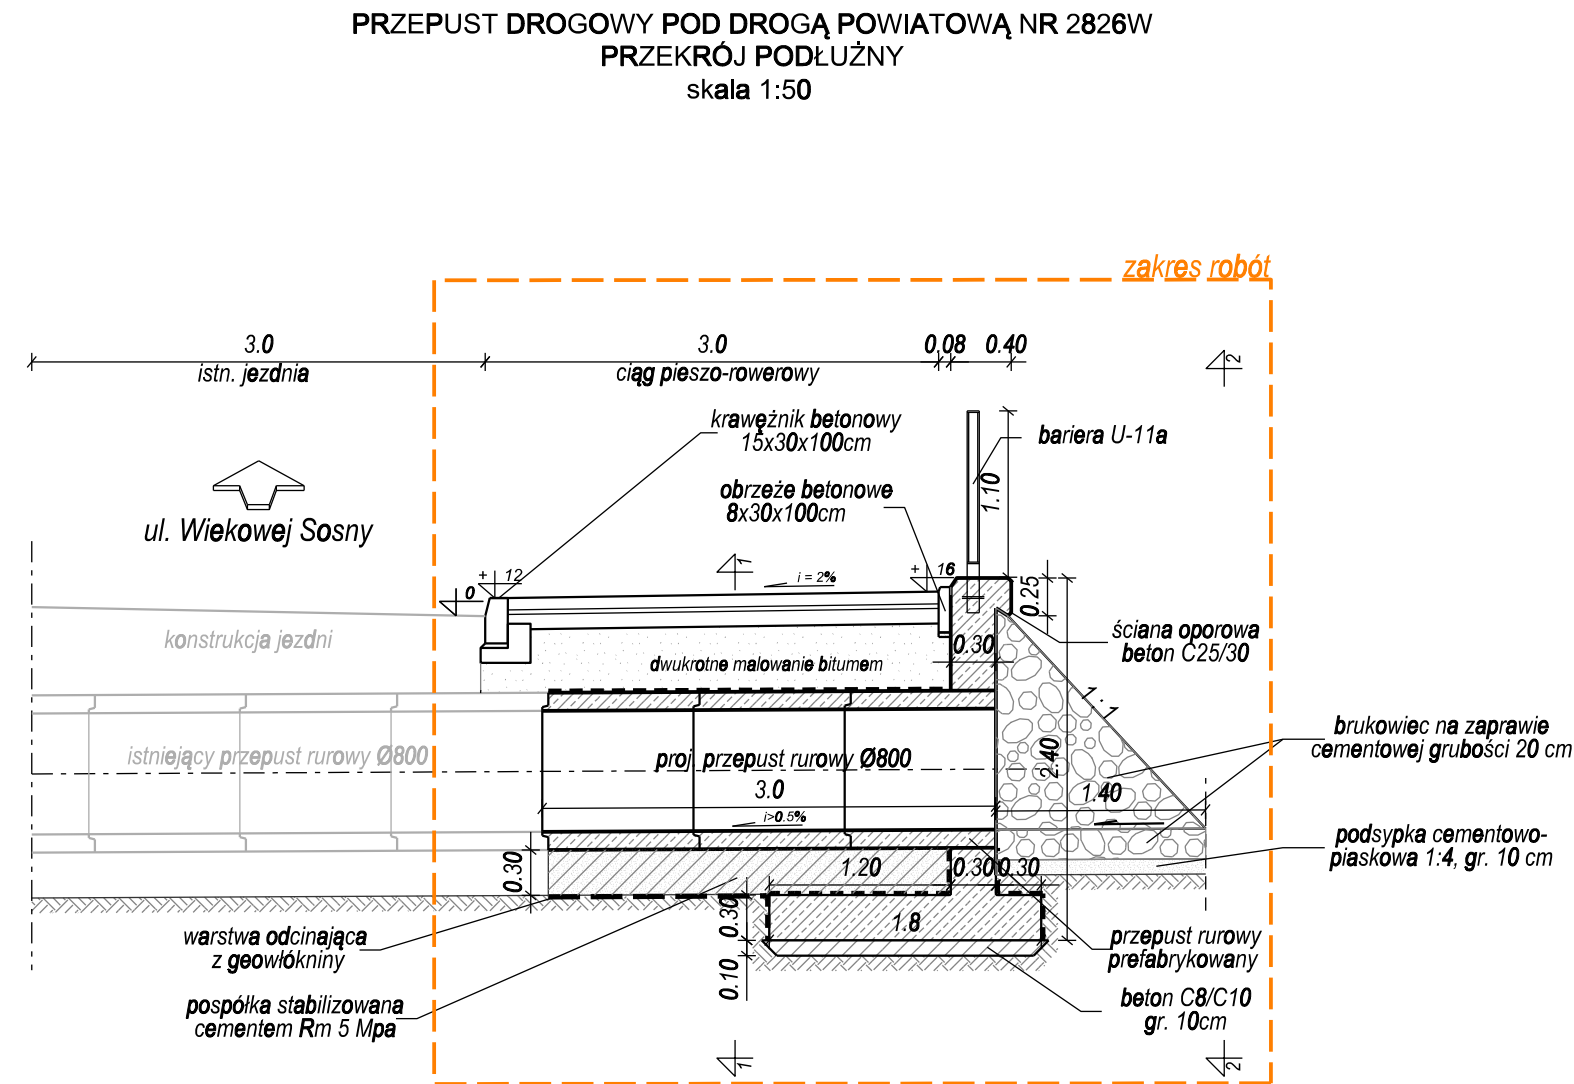

Autor:		ES PROJEKT BIURO PROJEKTOWE 02-496 Warszawa, ul. Magnacka 10/19			
Inwestor:		Starostwo Powiatowe w Piasecznie 05-500 Piaseczno, ul Chyliczkowska 14			
Nazwa zadania:		Rozbudowa i przebudowa drogi powiatowej nr 2826W Zalesie Górne - Ustanów			
Faza opracowania:		PROJEKT BUDOWLANO - WYKONAWCZY			Nr rysunku: D-04.2
Tytuł rysunku:		SZCZEGÓŁY KONSTRUKCYJNE			Skala: 1:10 1:50
Funkcja:	Nazwisko:	Specjalność:	Nr uprawnień:	Podpis:	Data: 07.2016
Projektant	inż. Sebastian Pietras	konstr. - bud.	568/02		
Opracowujący	mgr inż. Emil Syrko	drogi	-		