




Przekrój normalny N1
(DP 2826W - ul. Wiekowej Sosny)

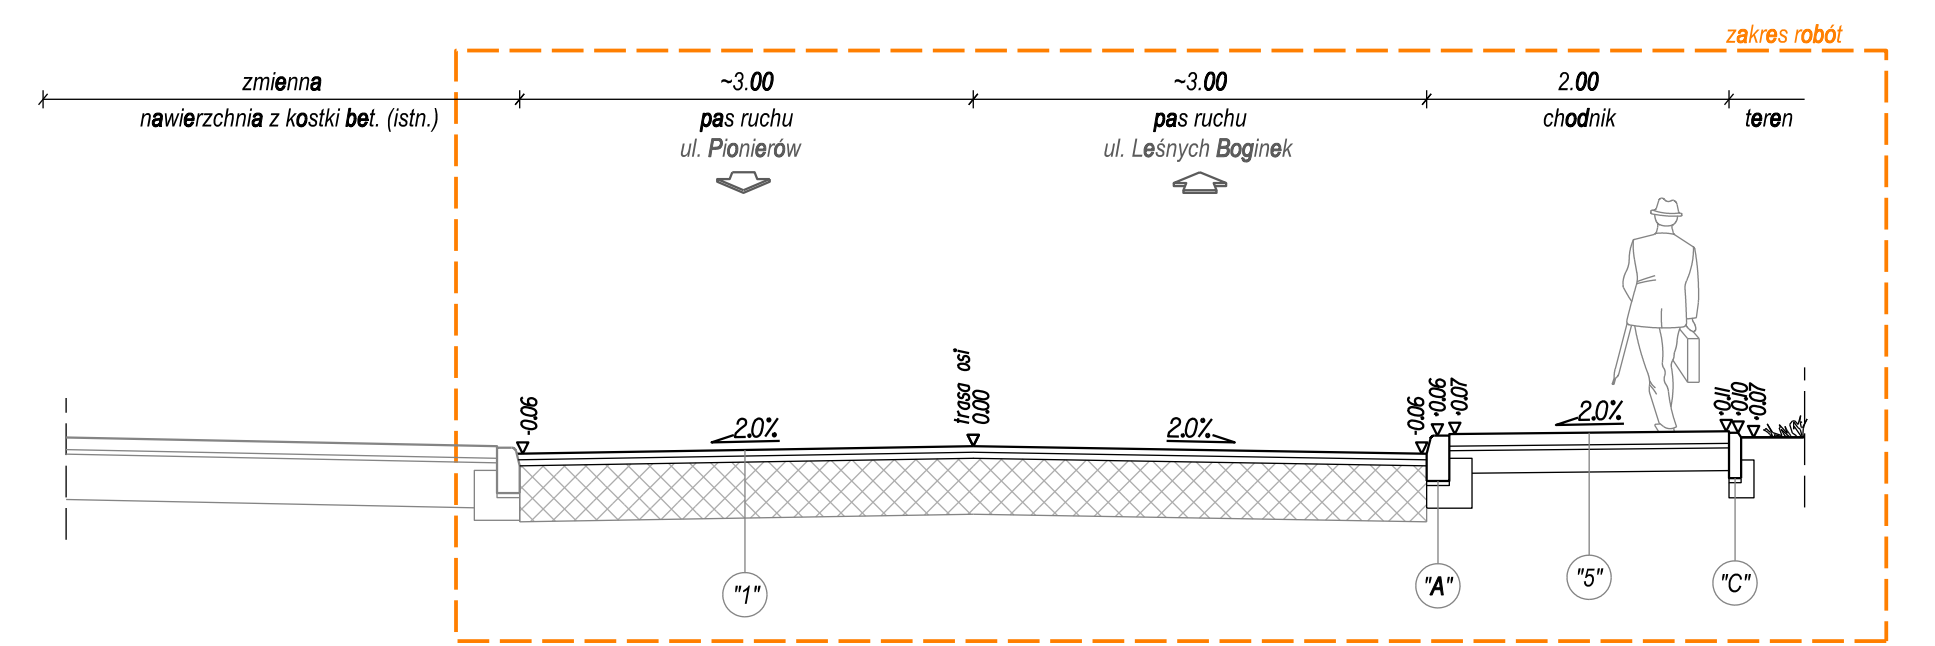


Przekrój normalny N3
(DP 2826W - ul. Parkowa)

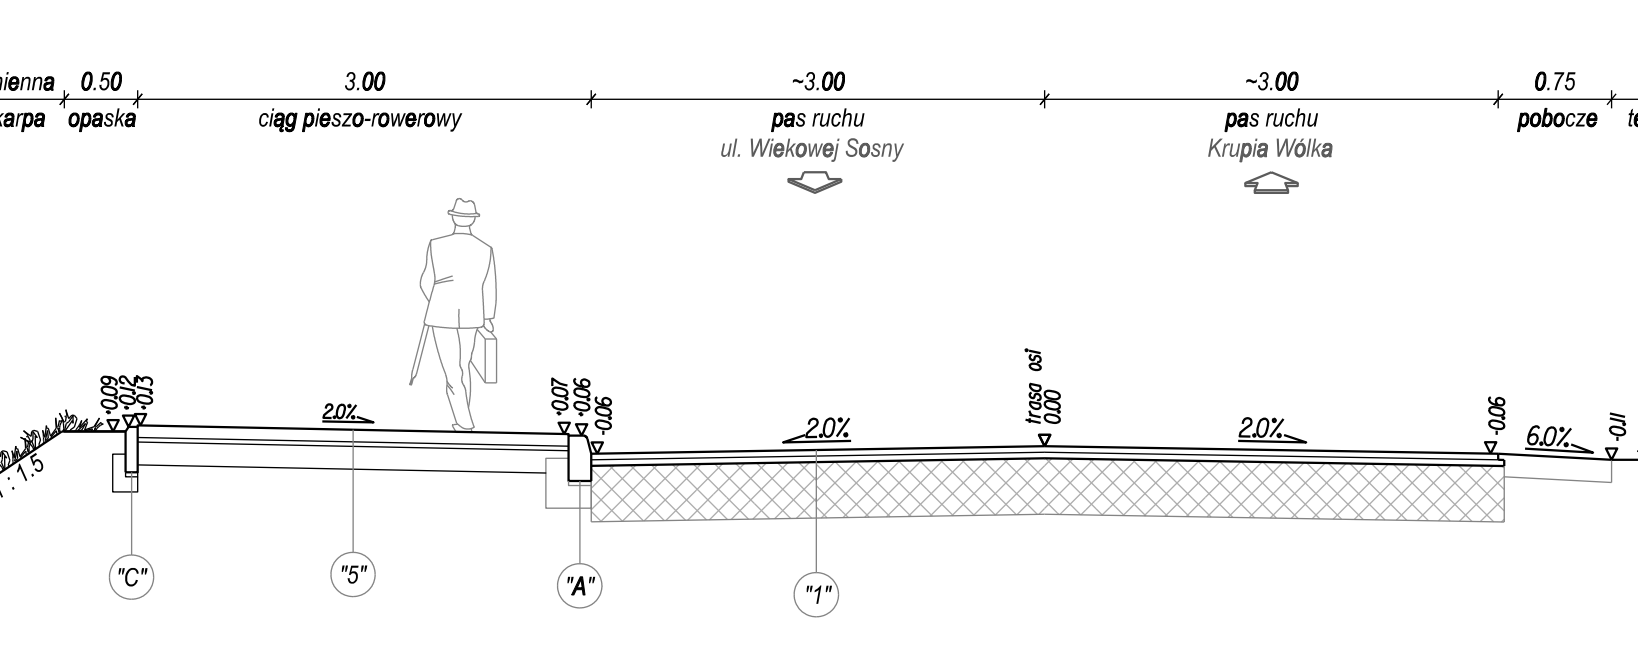


Przekrój normalny N5
(DP 2826W - ul. Parkowa)

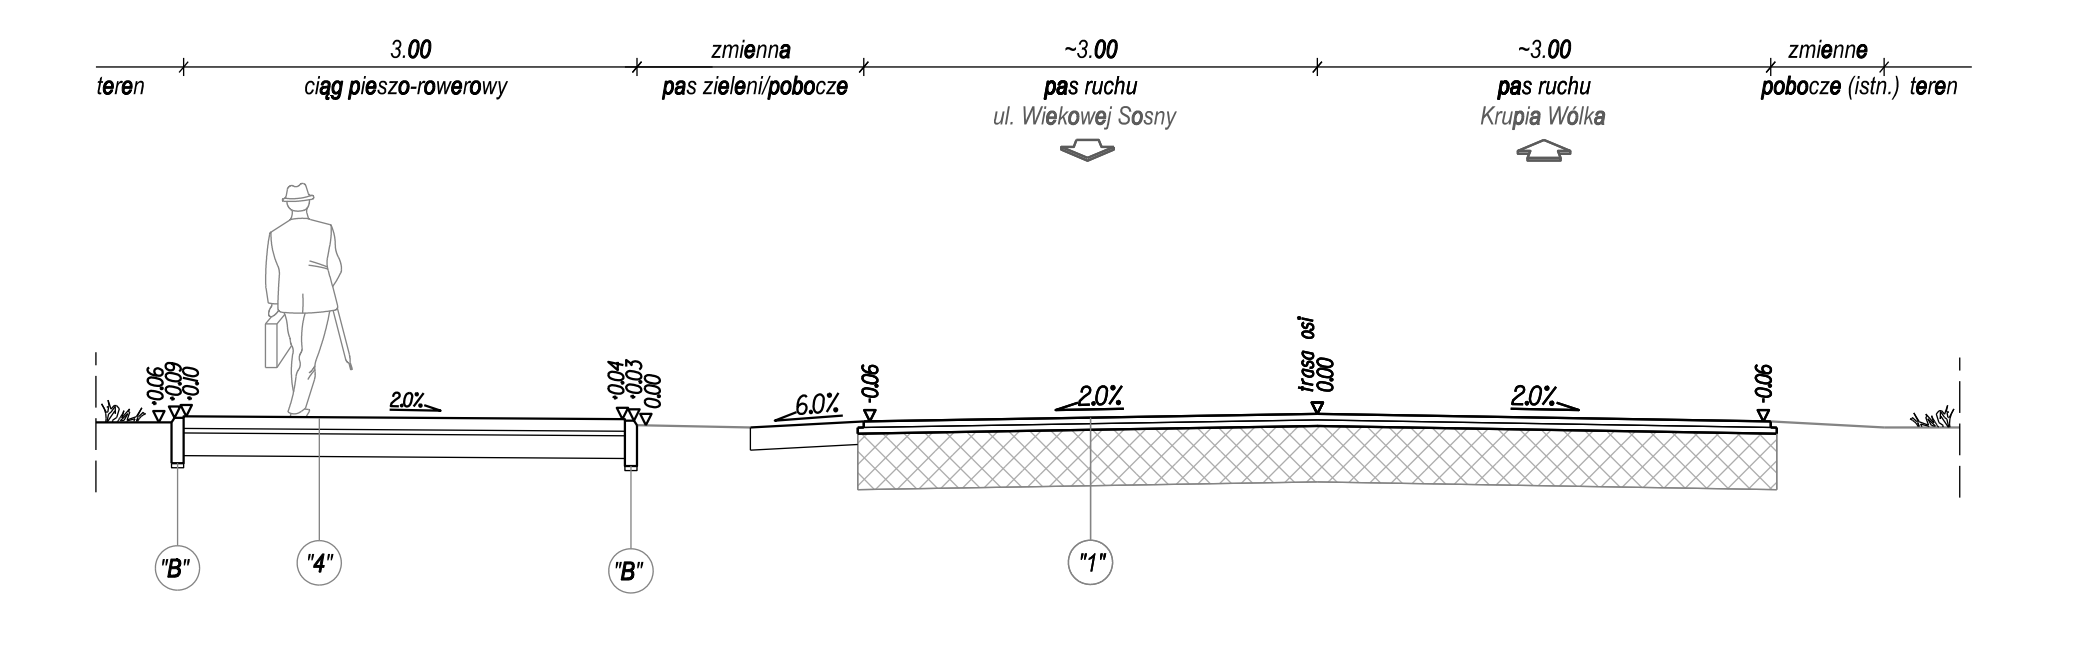


Przekrój normalny N7
(DP 2826W - ul. Główna)

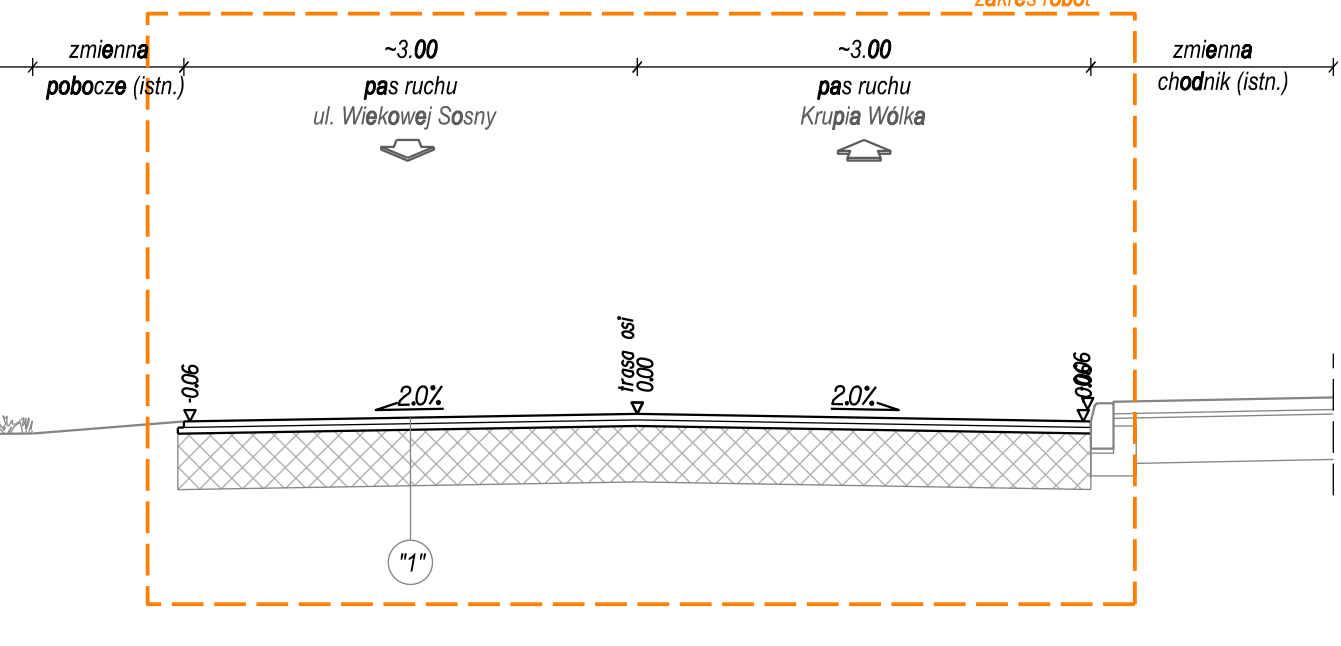


Przekrój normalny N9
(DP 2826W - ul. Główna)

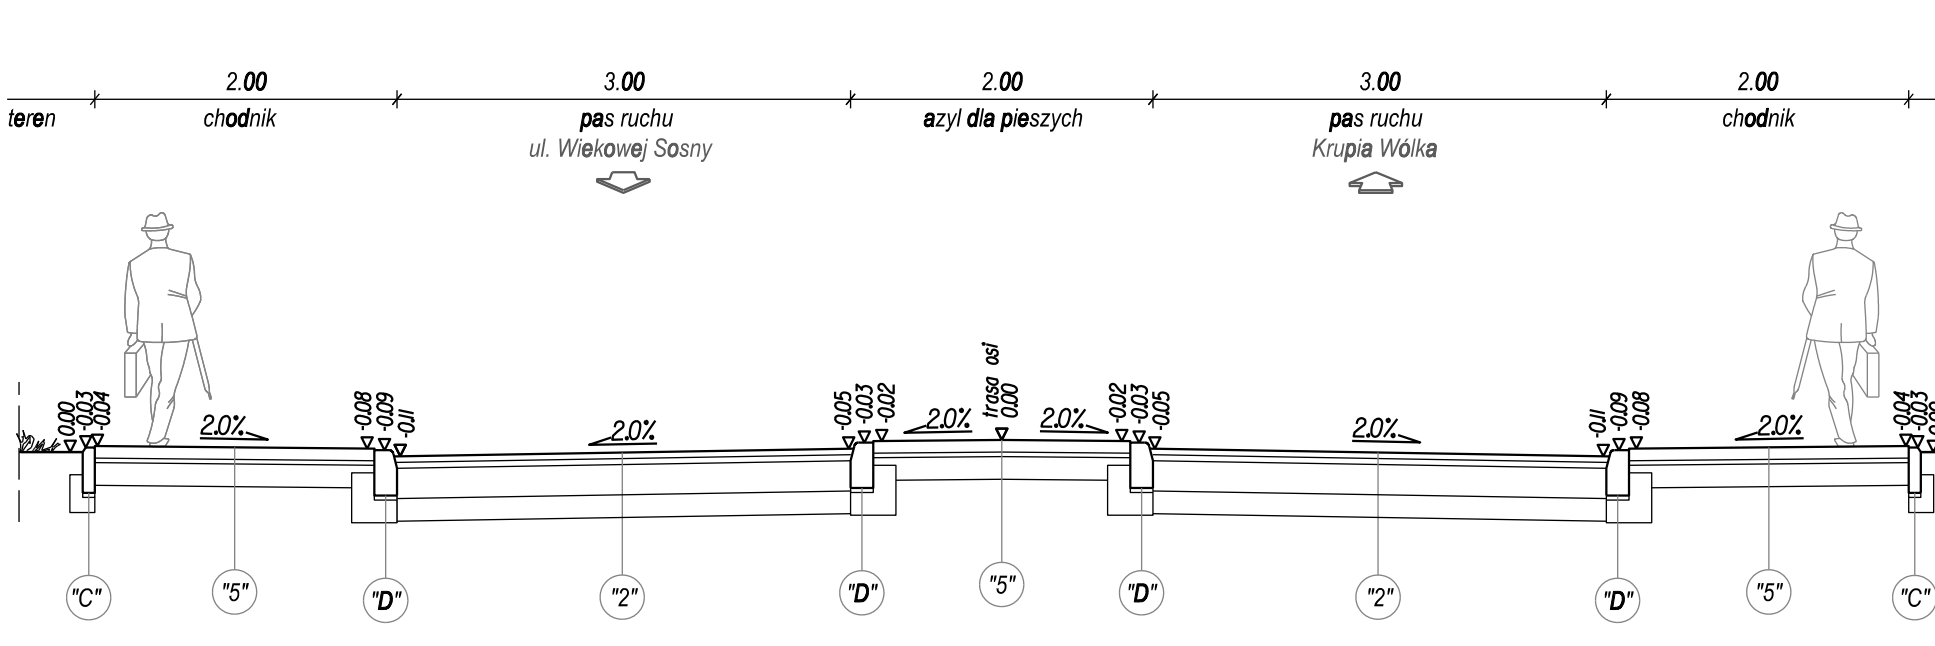


Przekrój normalny N11
(DP 2826W - ul. Wiekowej Sosny)

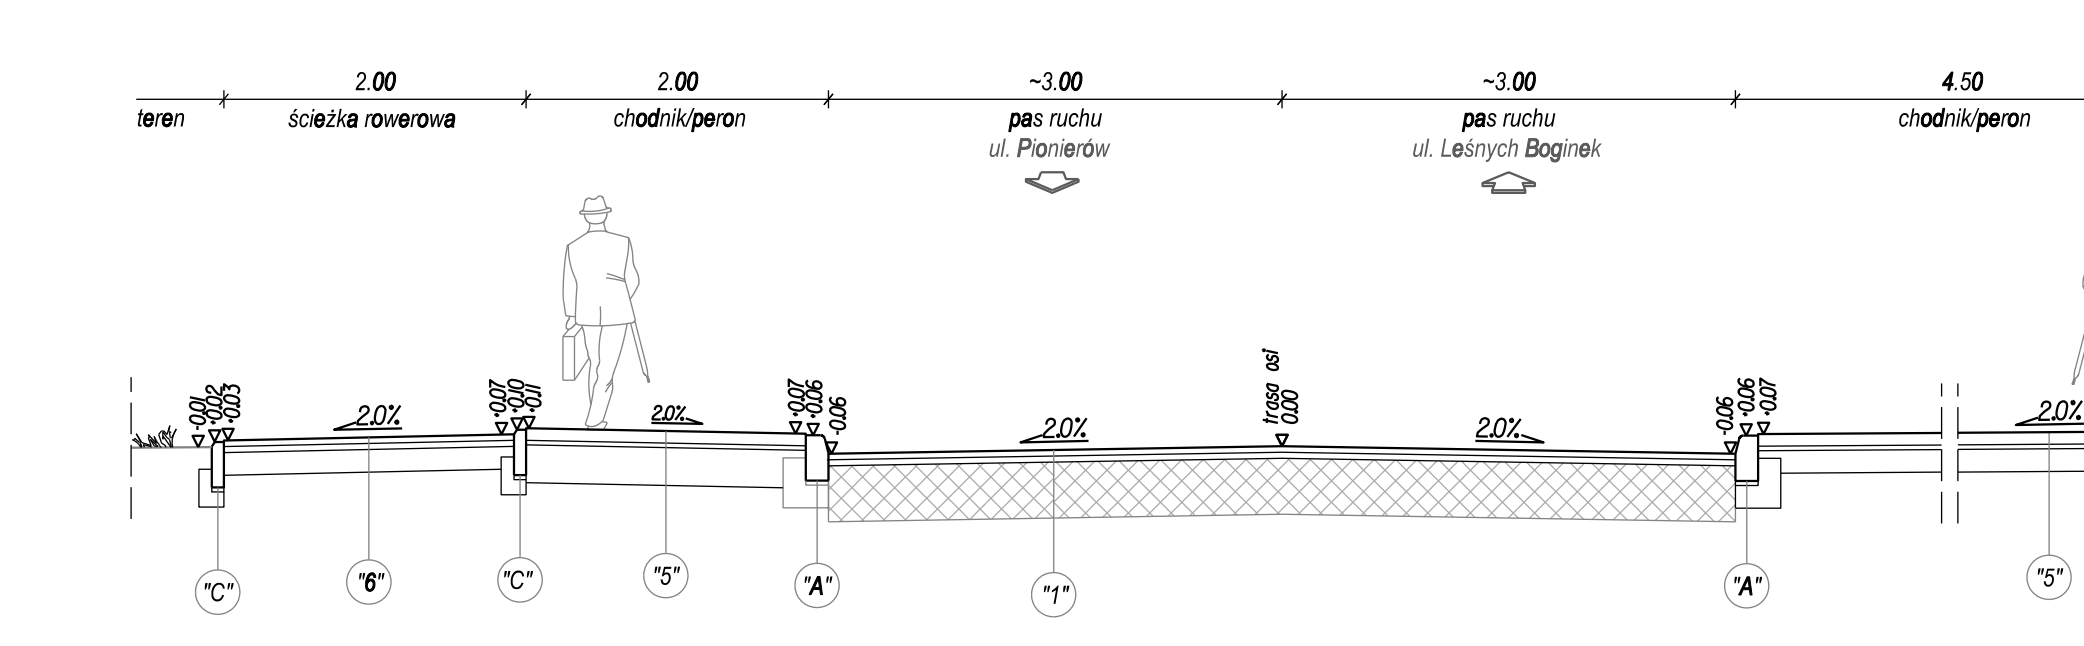


Przekrój normalny N2
(DP 2826W - ul. Wiekowej Sosny)

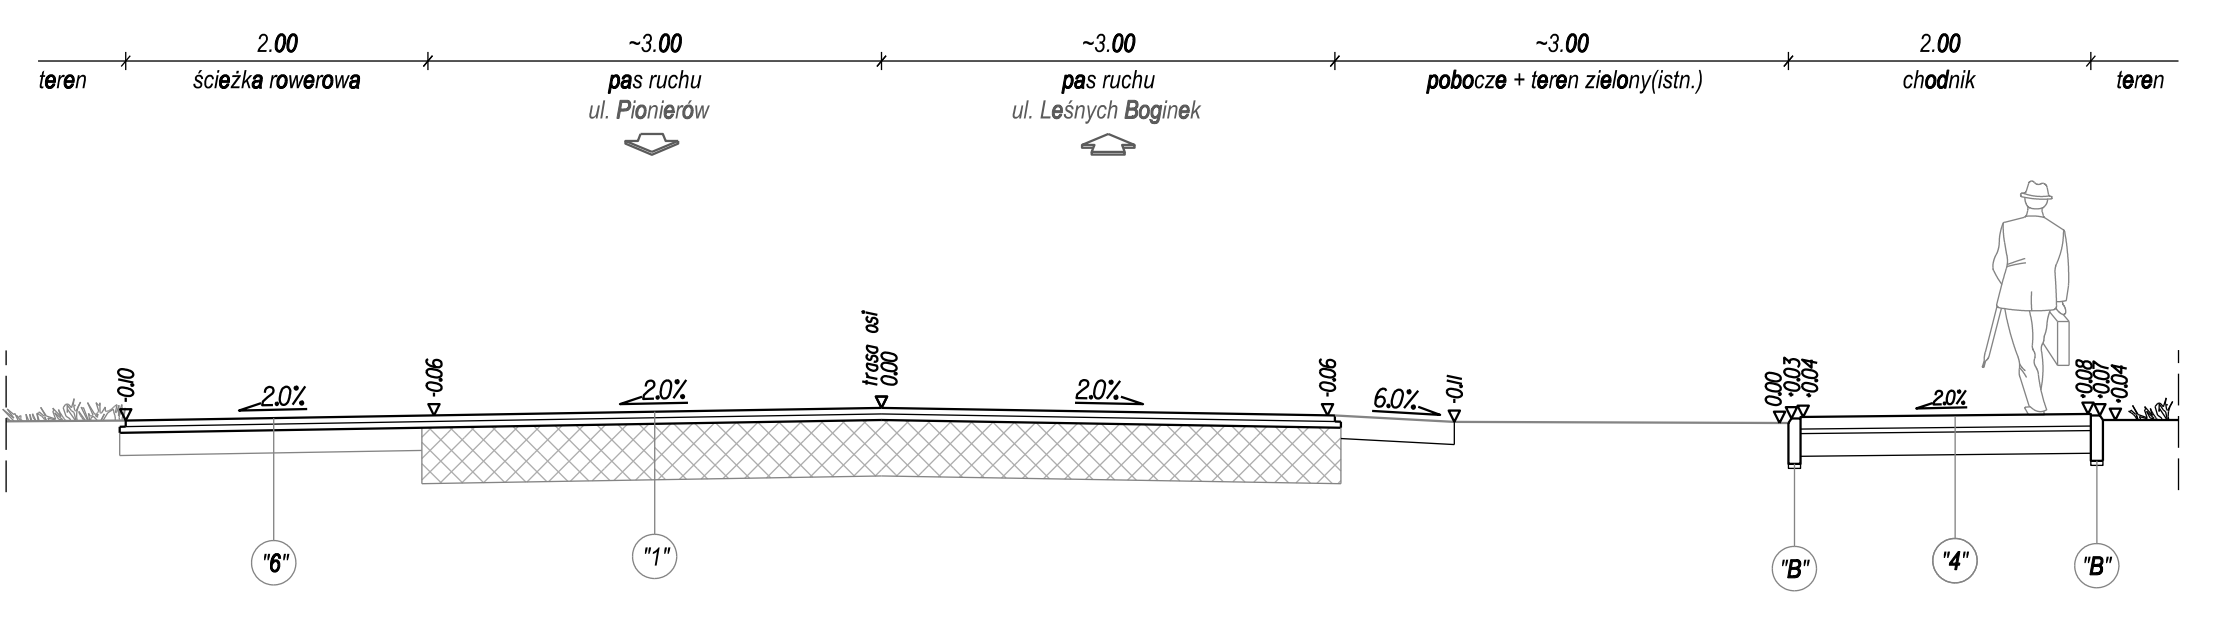


Przekrój normalny N4
(DP 2826W - ul. Parkowa)

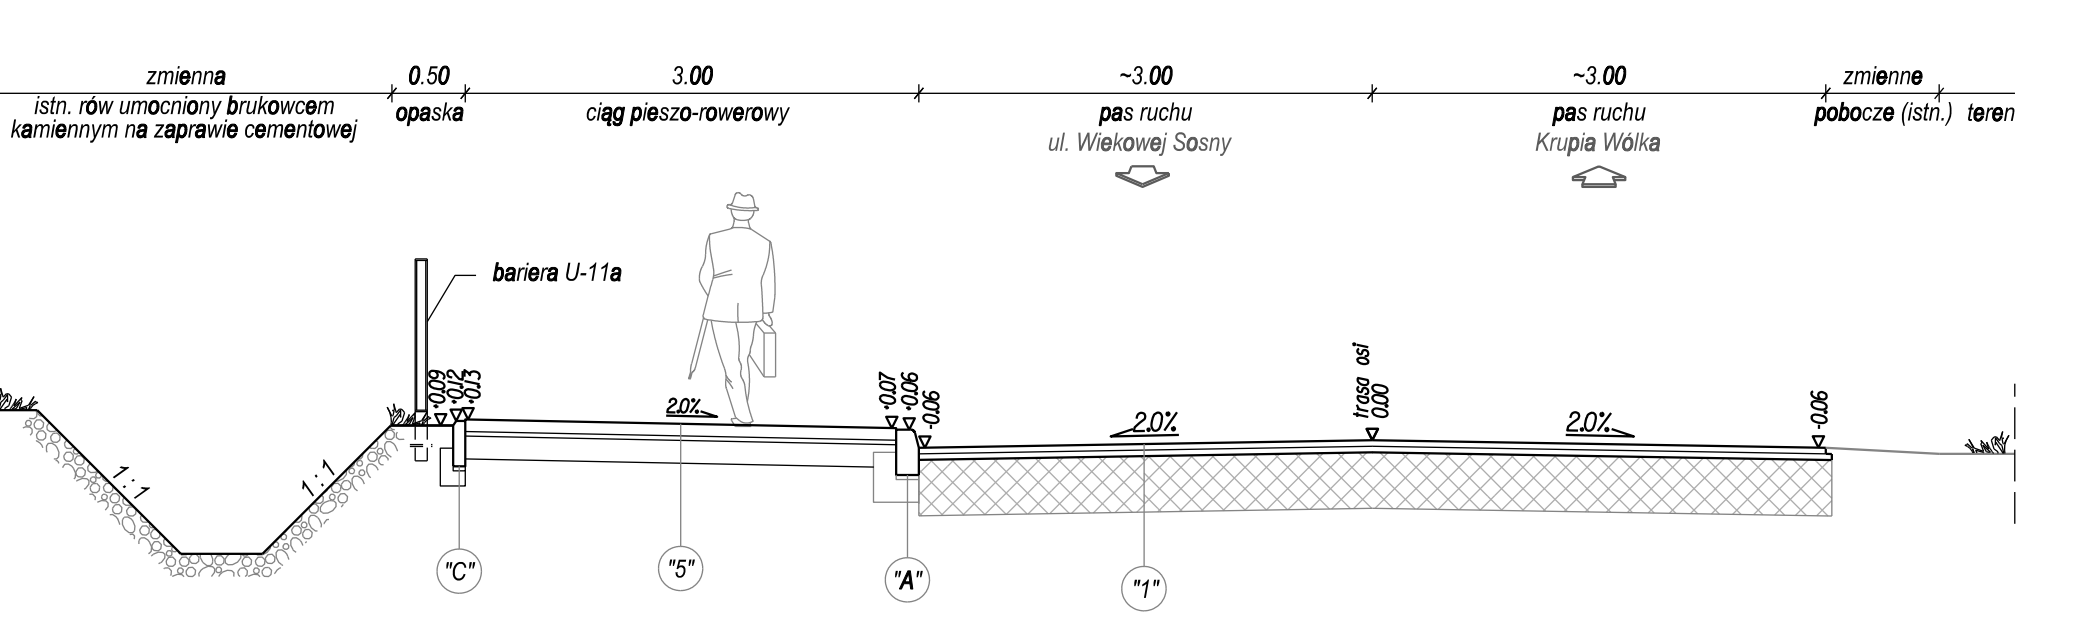


Przekrój normalny N6
(DP 2826W - ul. Parkowa)

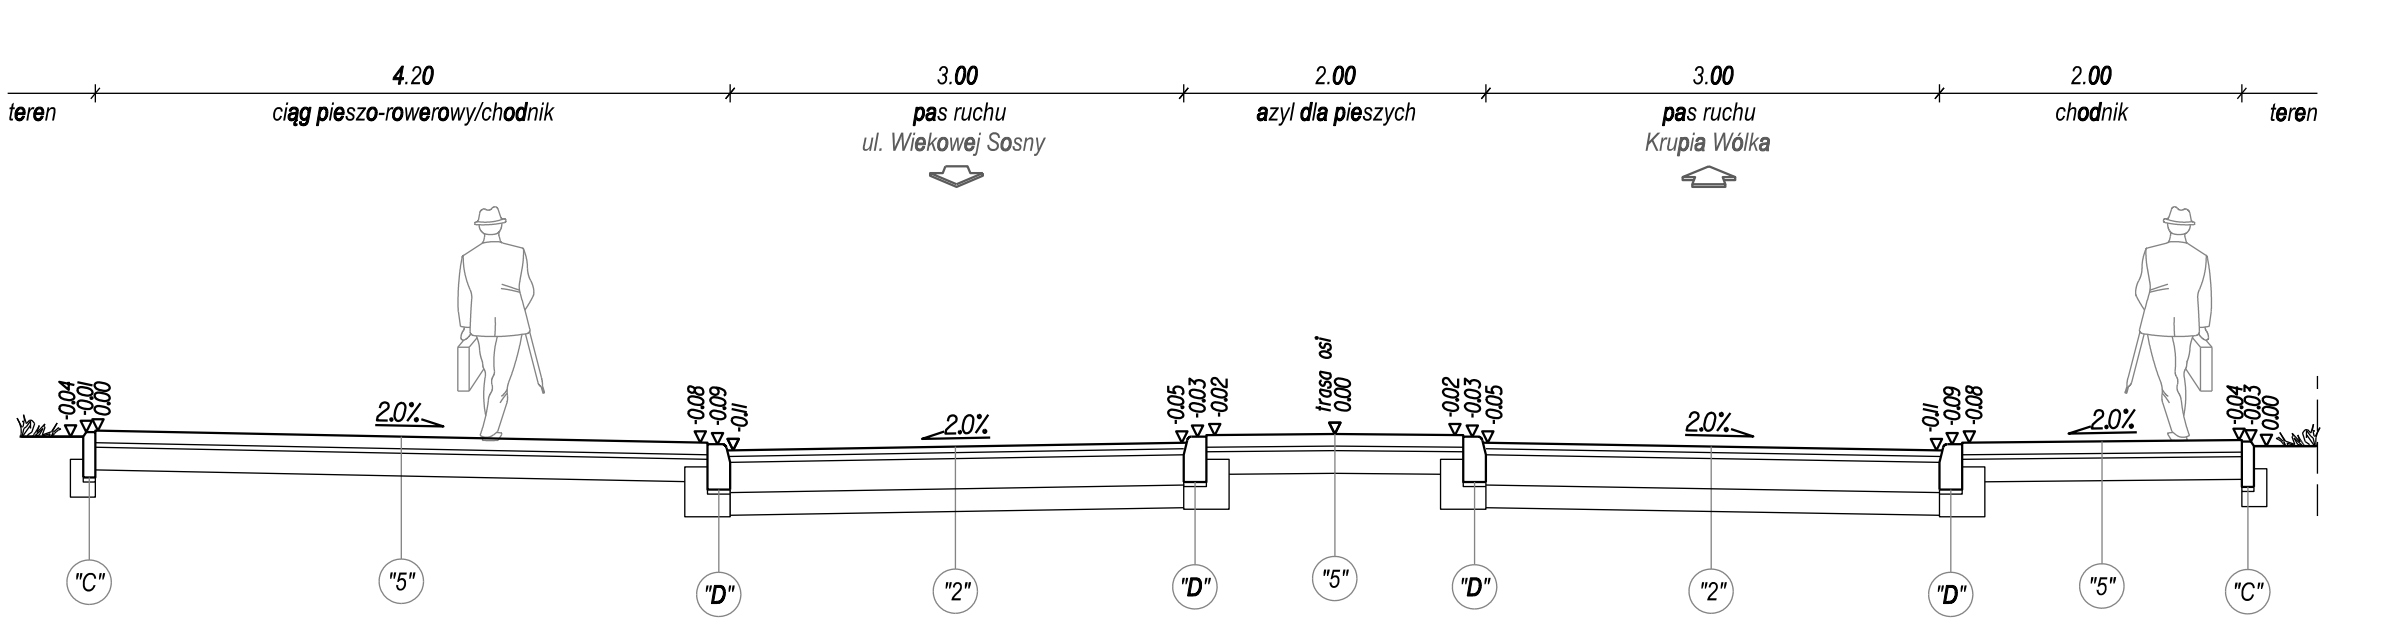

Przekrój normalny N8
(DP 2826W - ul. Główna)

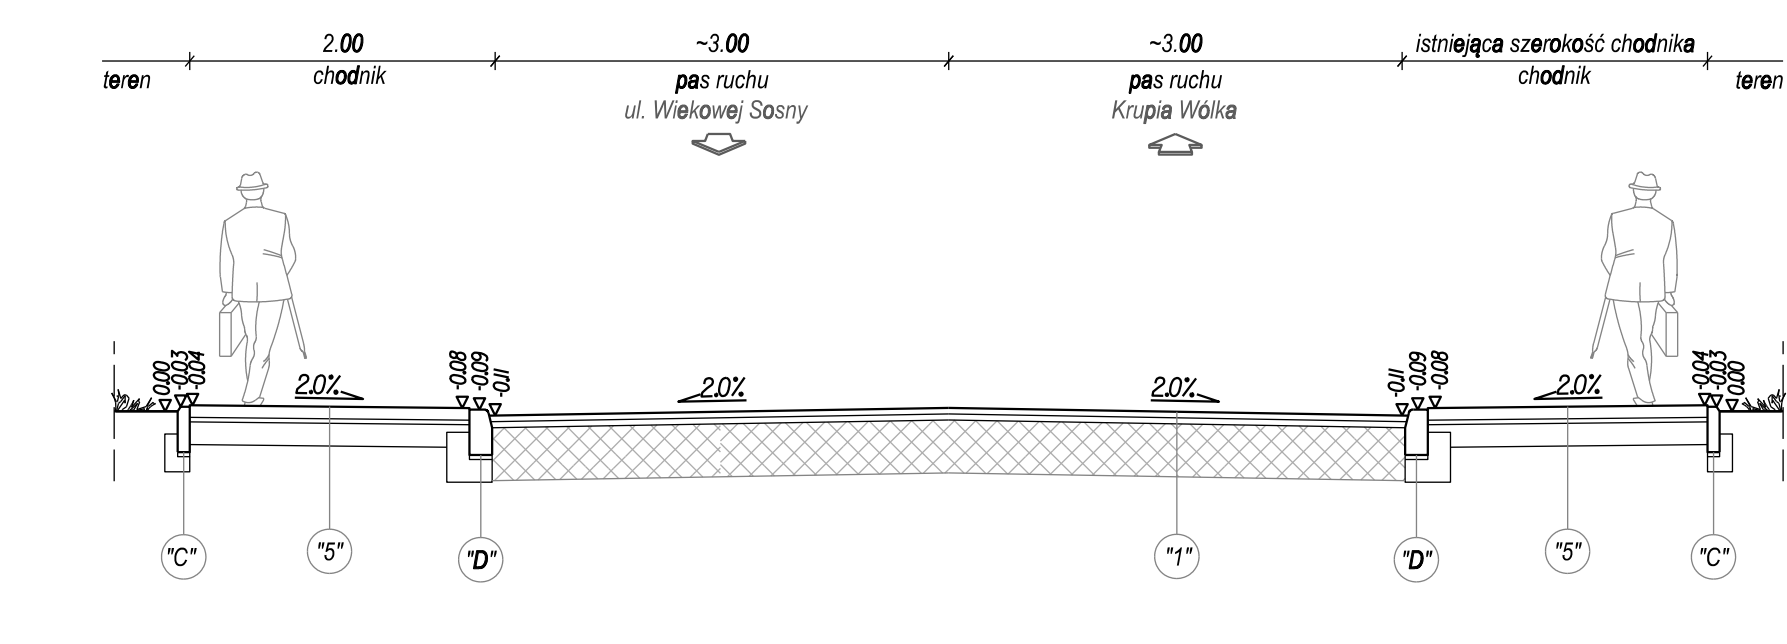

Przekrój normalny N10
(DP 2826W - RONDO)

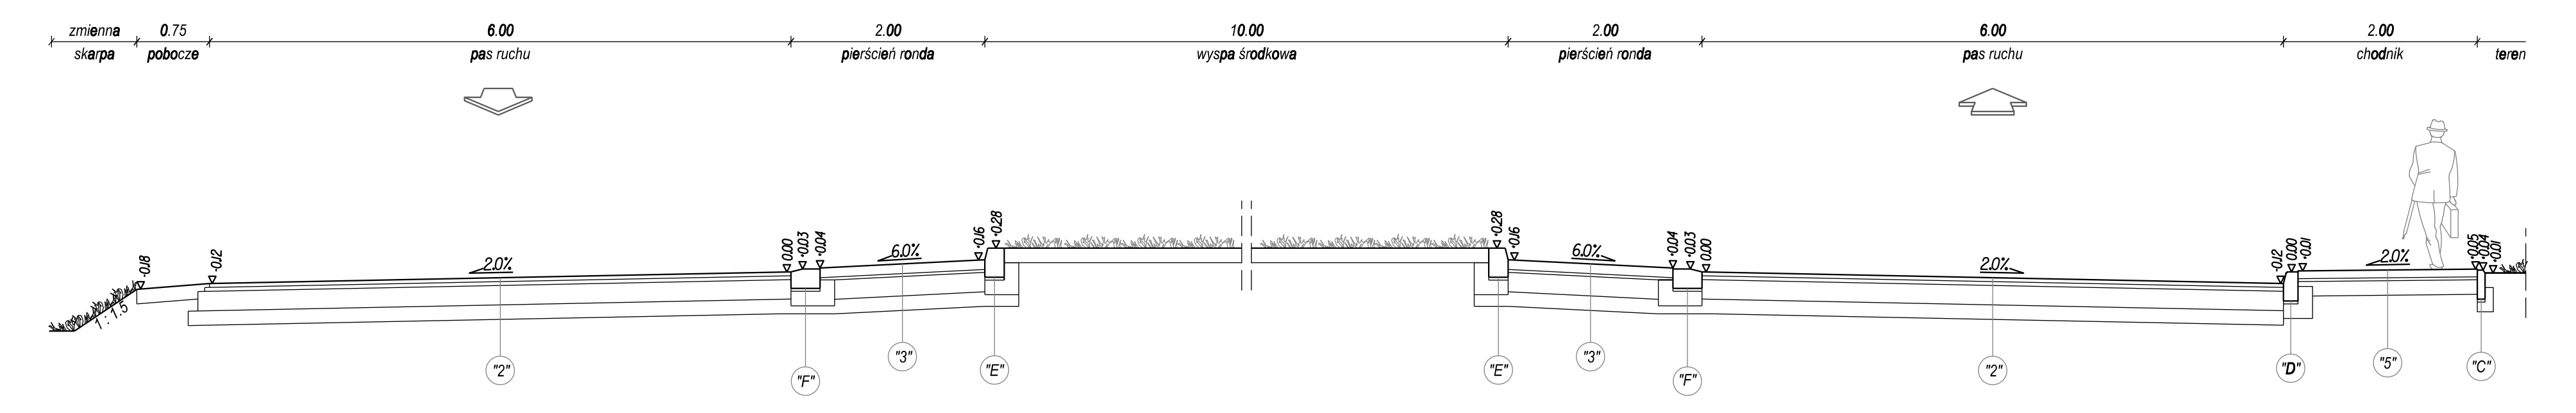

Autor: ES PROJEKT BIURO PROJEKTOWE 02-496 Warszawa, ul. Magnacka 10/19				
Inwestor: Starostwo Powiatowe w Piasecznie 05-500 Piaseczno, ul. Chyliżkowska 14				
Miejsce: Rozbudowa i przebudowa drogi powiatowej nr 2826W Zalesie Górne - Ustanów				
Nazwa opracowania: PROJEKT BUDOWLANO - WYKONAWCZY				Nr rysunku: D-03
Typ rysunku: PRZEKROJE NORMALNE				Skala: 1:50
Projektant: inż. Sebastian Pietras	Specjalność: konstr. - bud.	Nr uprawnień: 568/02	Data: 07.2016	
Opracowywujący: mgr inż. Emil Syrko	drogi	-		