


POZA ZAKRESEM

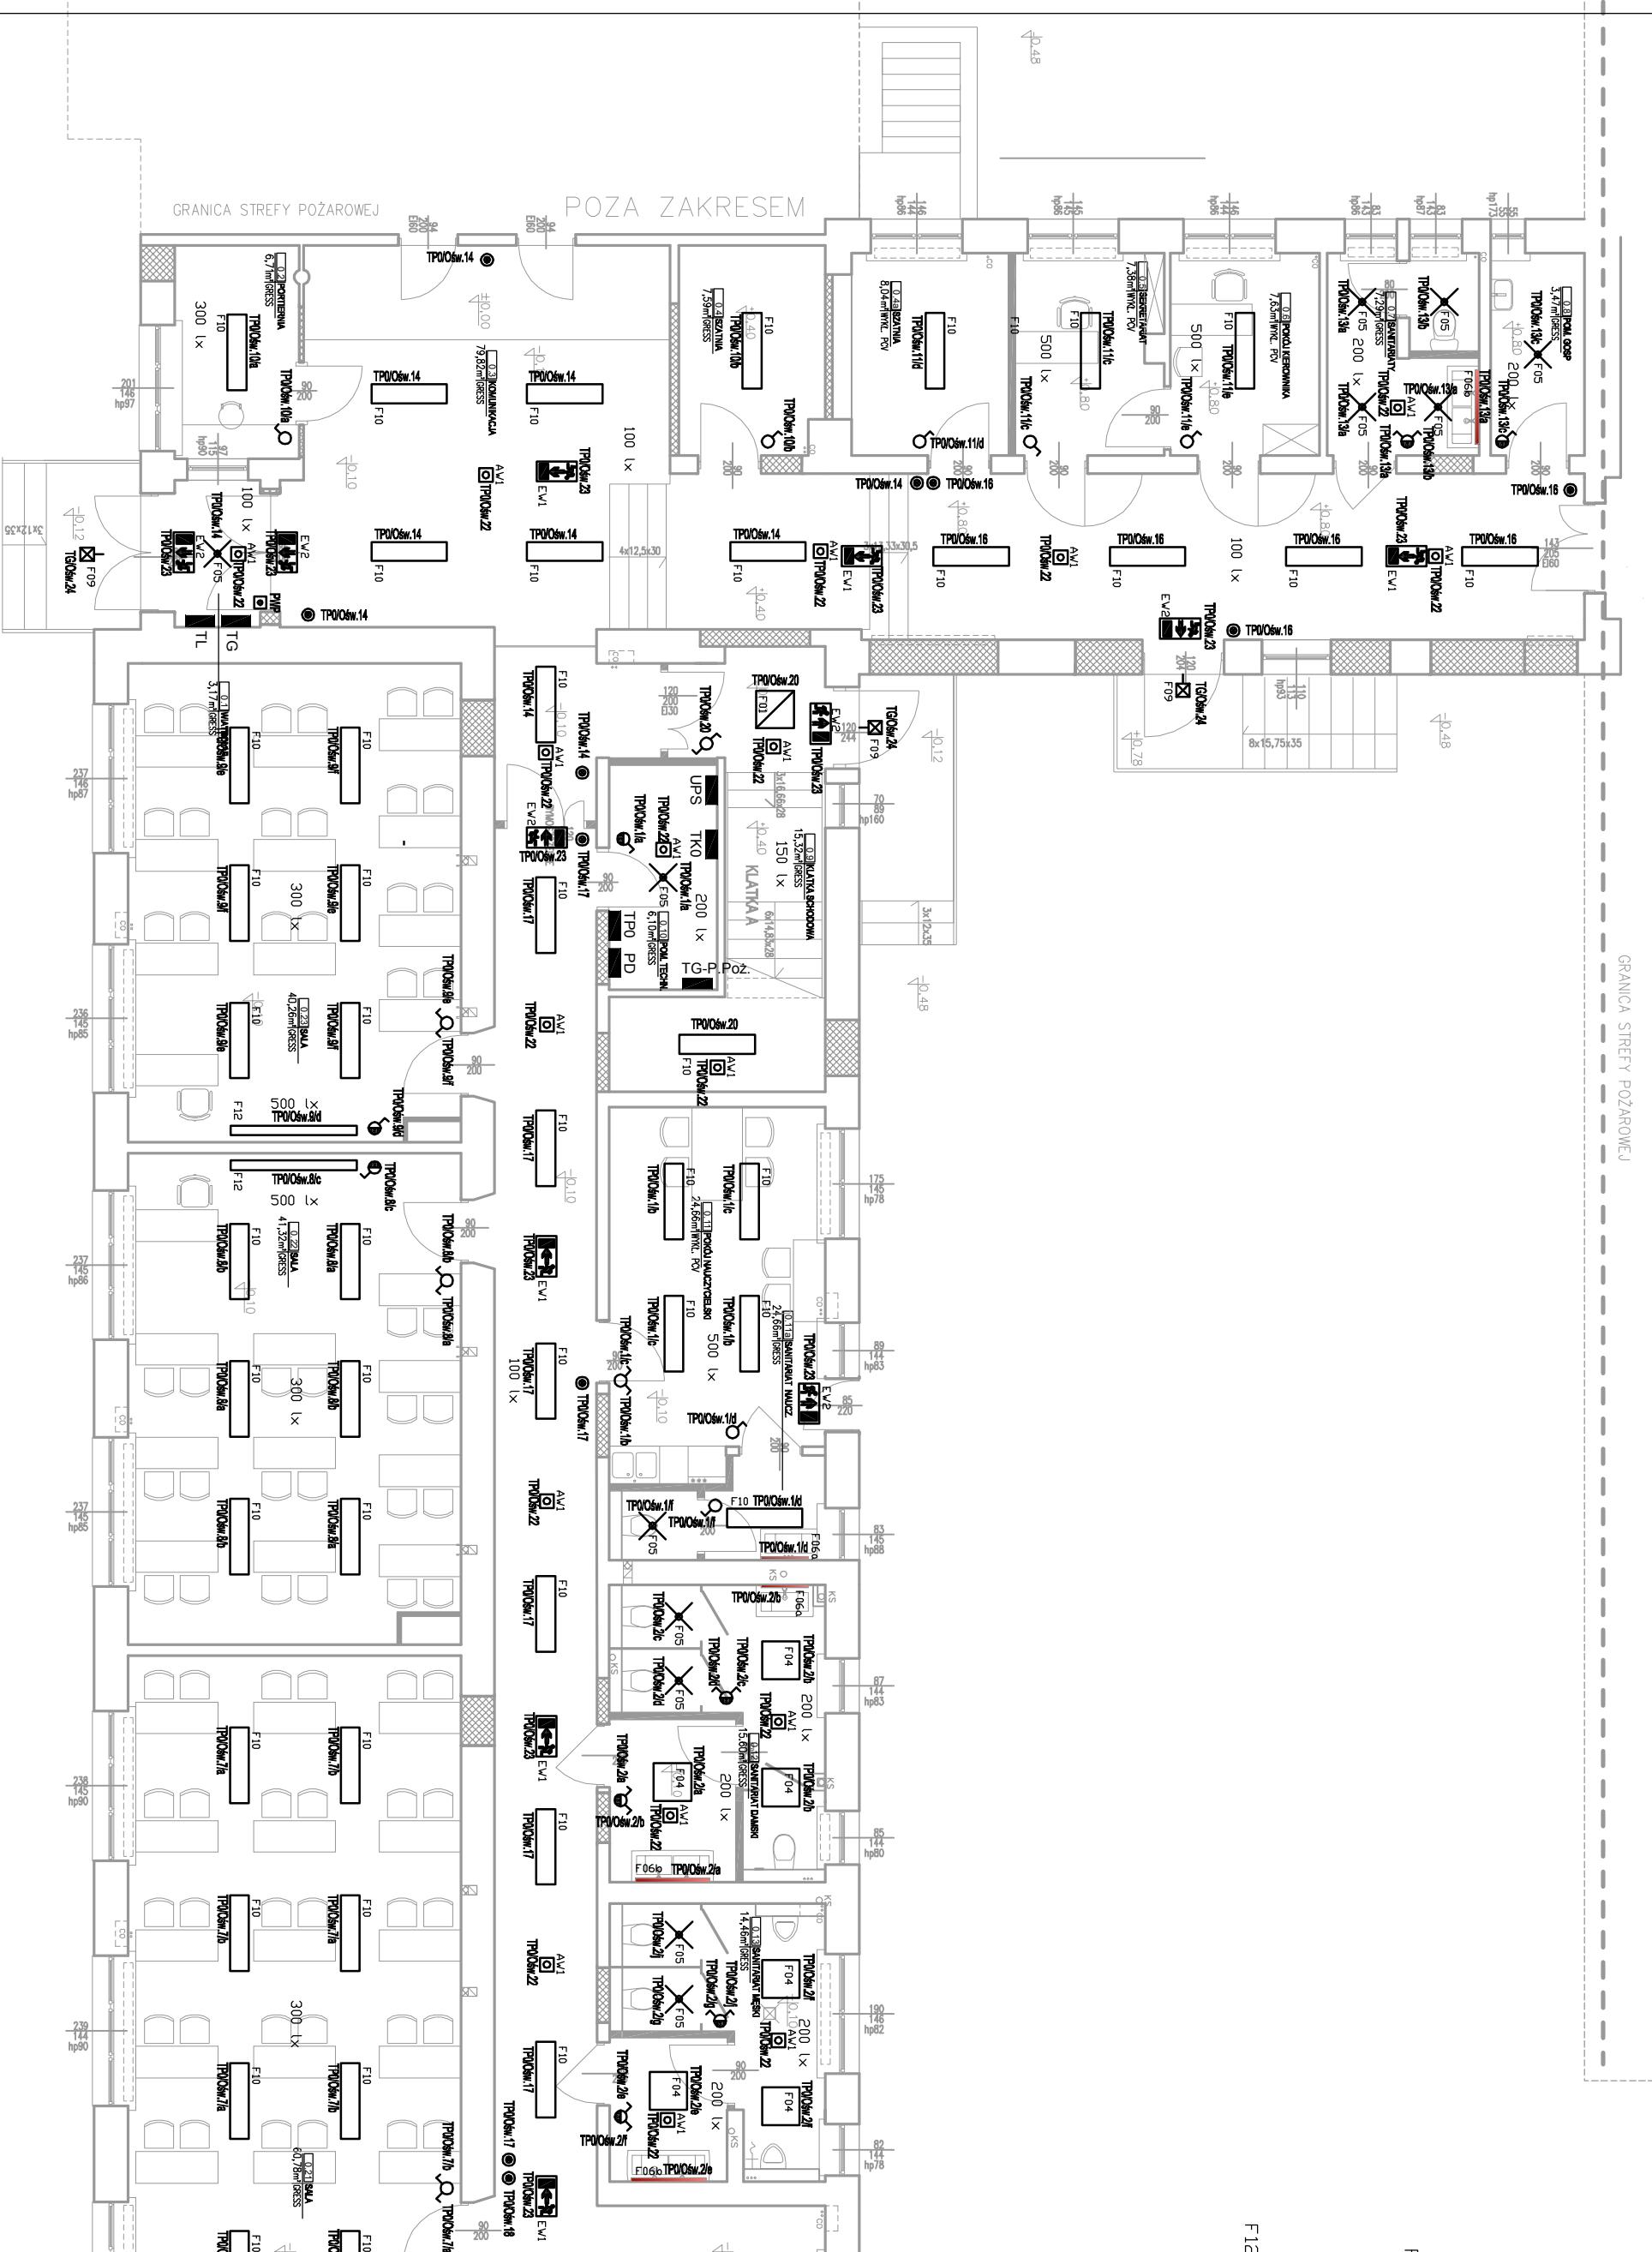

Legenda opraw oświetleniowych

F04	UX-PLAST 2 LED DPAL 16W 1400lm 3000K 80Ra <16.0 W> IP65
F01	FAGERHULT 11943 Combilume Ceiling Opal 600-600 alugrey 830 (53.0 W)
F05	FAGERHULT 55940 Nove LED white decor ring 830 (15.0 W) IP44
F06a	FAGERHULT 17382 Telescopo Aqua (16.0 W) IP44
F06b	FAGERHULT 57722 Discovery Evo IP55 K10 (15.0 W)
F12	FAGERHULT 33511 AllFive LED opal 830 (28.0 W)
Ew1	Prawa ośw. ewakuacyjnego FAGERHULT LED DNTEC S 1h
Ew2	Prawa ośw. ewakuacyjnego FAGERHULT emLED-s5 1h
Aw1	Prawa ośw. awaryjnego FAGERHULT emLED-s5 1h

Legenda osprzętu

TG-Poz.	Tabela Główna P.Poz.
TL	Tabela Licznikowa (poza zakresem opracowania);
TKO	Tabela komputerowa;
TPn	Punkt Dystrybucji
UPS	Zasilaacz awaryjny UPS
○	Łącznik jednobiegunowy; 10A; IP20
□	Łącznik światłotlo; 10A; IP20
●	Przycisk światłotlo; 10A; IP20
○	Łącznik krzyżowy; 10A; IP20
□	Łącznik jednobiegunowy; 10A; IP44
○	Przycisk przeciwpożarowego Wyłącznika Prądu
●	Łącznik światłotlo; 10A; IP44

Jednostka projektowa:

PRACOWNIA PROJEKTOWA
ALL arch. Jolanta Sztan

ul. Serocka 28/20 04-333 Warszawa

Investor:

Powiat Piaseczyński

Temat:

Projekt remontu portera internatu

Adres:

Starostwo Powiatowe w Piasecznie

Temat:

Budynek internatu Szkoły

im. M. Biełickiego

Adres:

Górna Kalwaria ul. Budowlanych 14

Zespół projektowy:

mgr inż. Grzegorz Skubisz

mgr inż. Włodzimierz Frączek

mgr inż. Małgorzata Frączek

Adres:

ul. Staszica 22/79

Szef projektu:

mgr inż. Grzegorz Skubisz

Adres:

ul. Staszica 19/72

Data:

10.12.2015

Skala:

1:100

Nr rysu.:

E-07