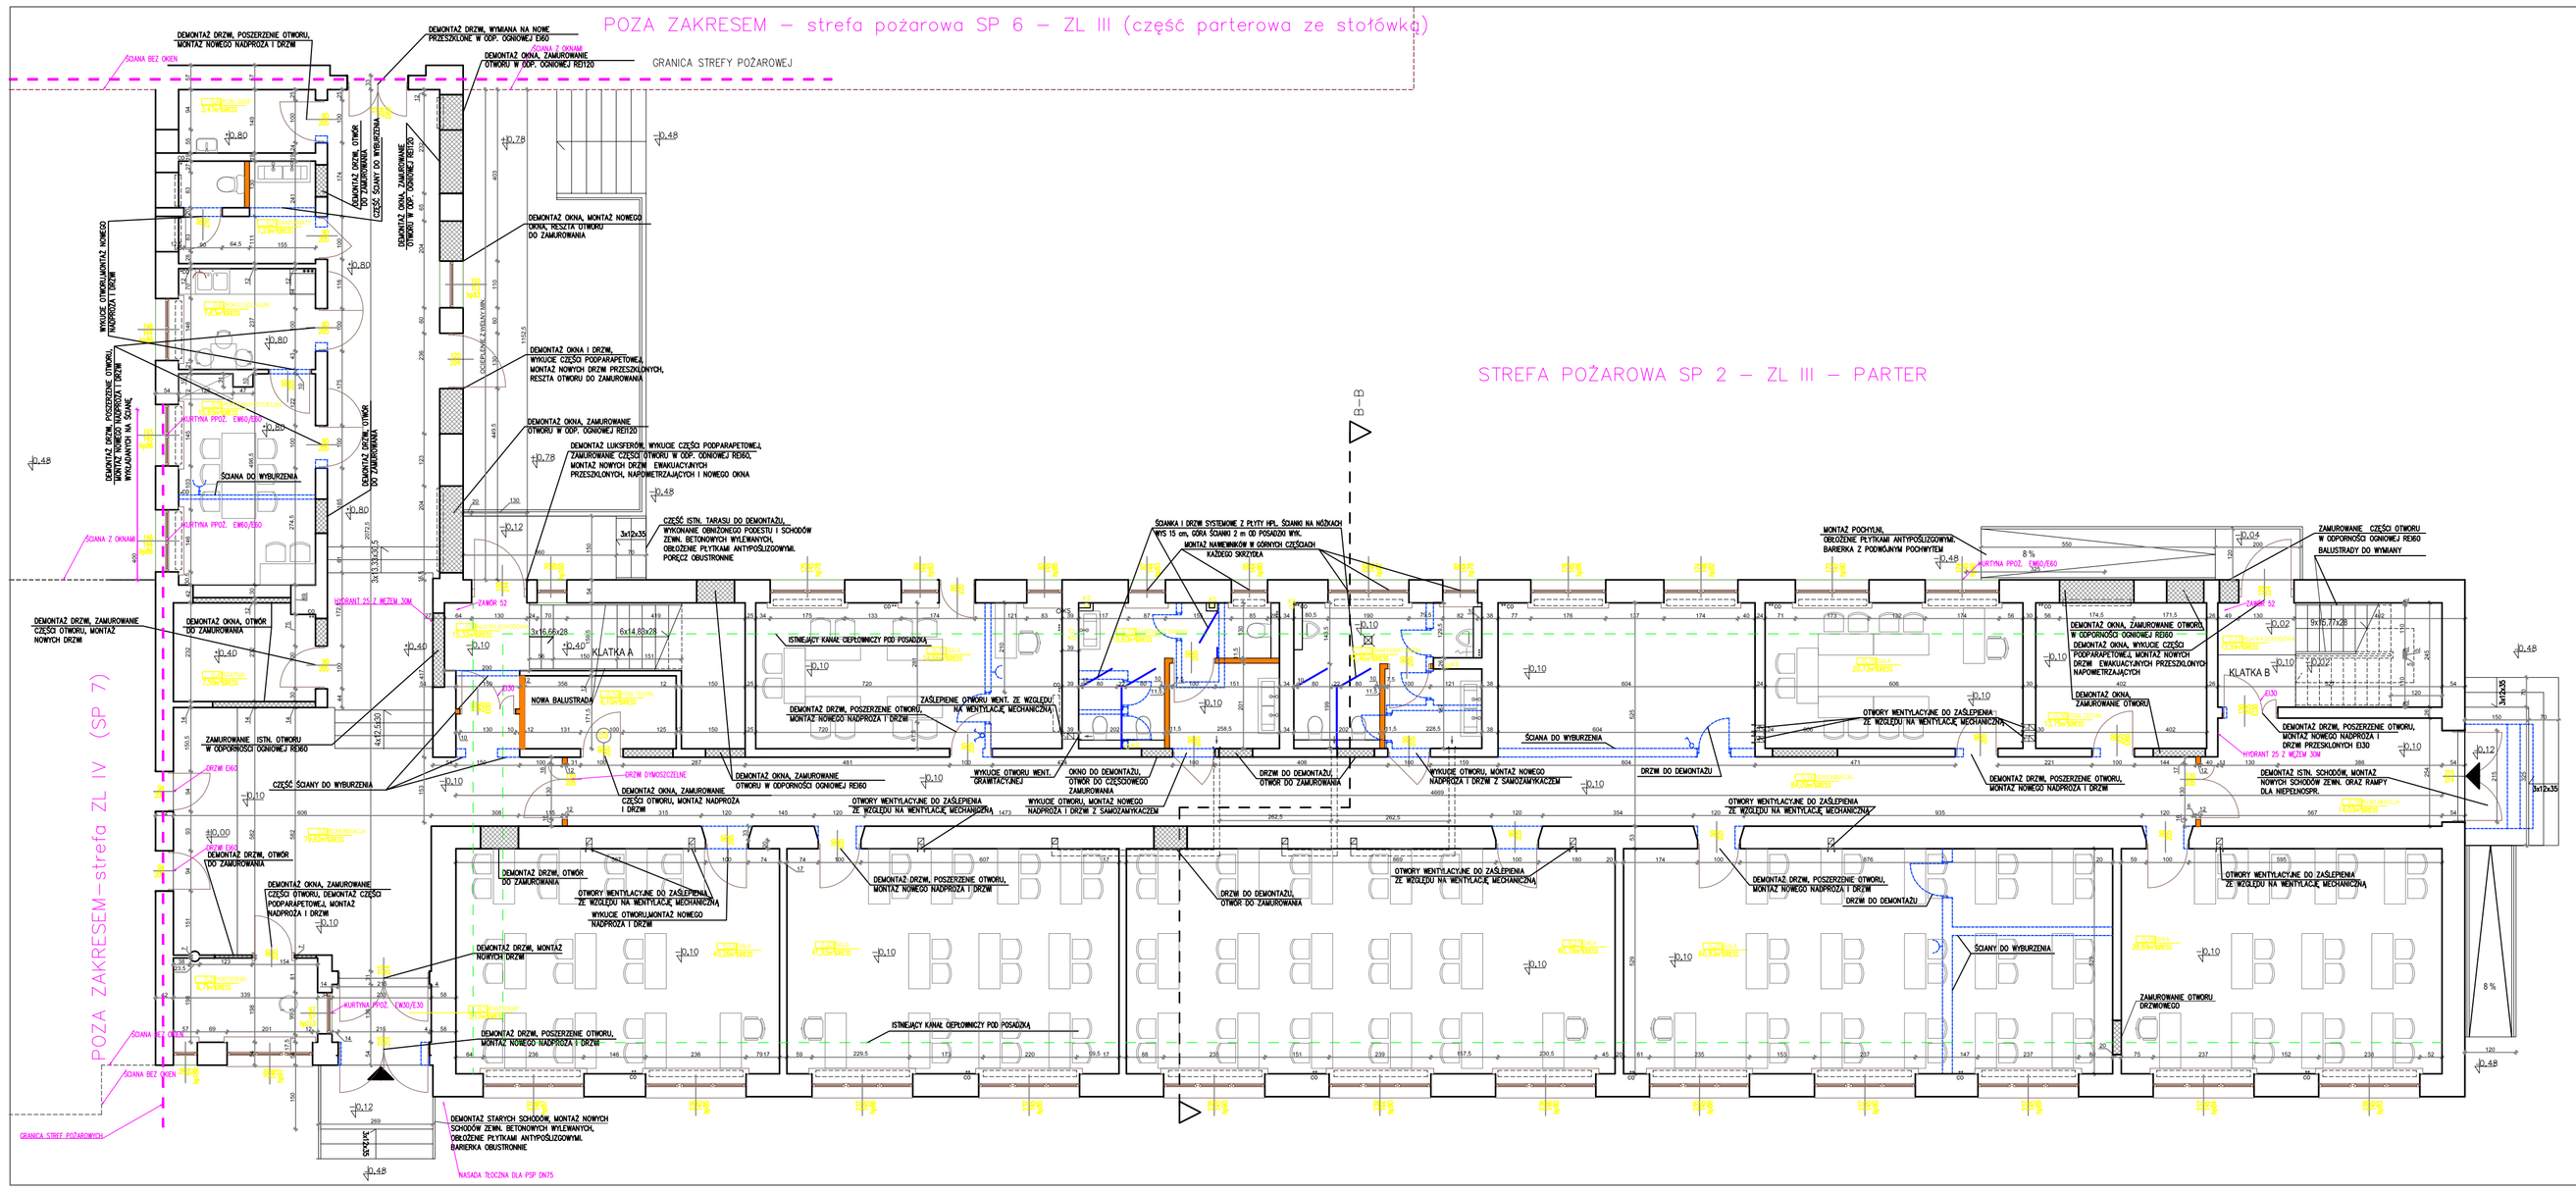

Ekspertyza techniczna
w trybie § 2 ust. 2 i 3a (Dz. U. z 2002 r., Nr 75, poz. 690, z późn. zm.)
oraz
Wystąpienie w sprawie drogi pożarowej
w trybie § 13 ust. 4 (Dz. U. z 2009 r., Nr 124, poz. 1030)

Przebudowa internatu i części ZSZ
ul. Budowlanych 14, Góra Kalwaria

imię i nazwisko	podpis
mgr inż. Paweł Szajda	
inż. poż. Roman Rogeliewski rzeczoznawca ds. zabezpieczeń przeciwpożarowych nr upr. 311/94	
mgr inż. bud. ląd. Andrzej Januszaniec rzeczoznawca budowlany nr upr. 15/03/RUC	

rzut parteru

data 3.12.2015 r.	skala 1:100	rys. nr 3

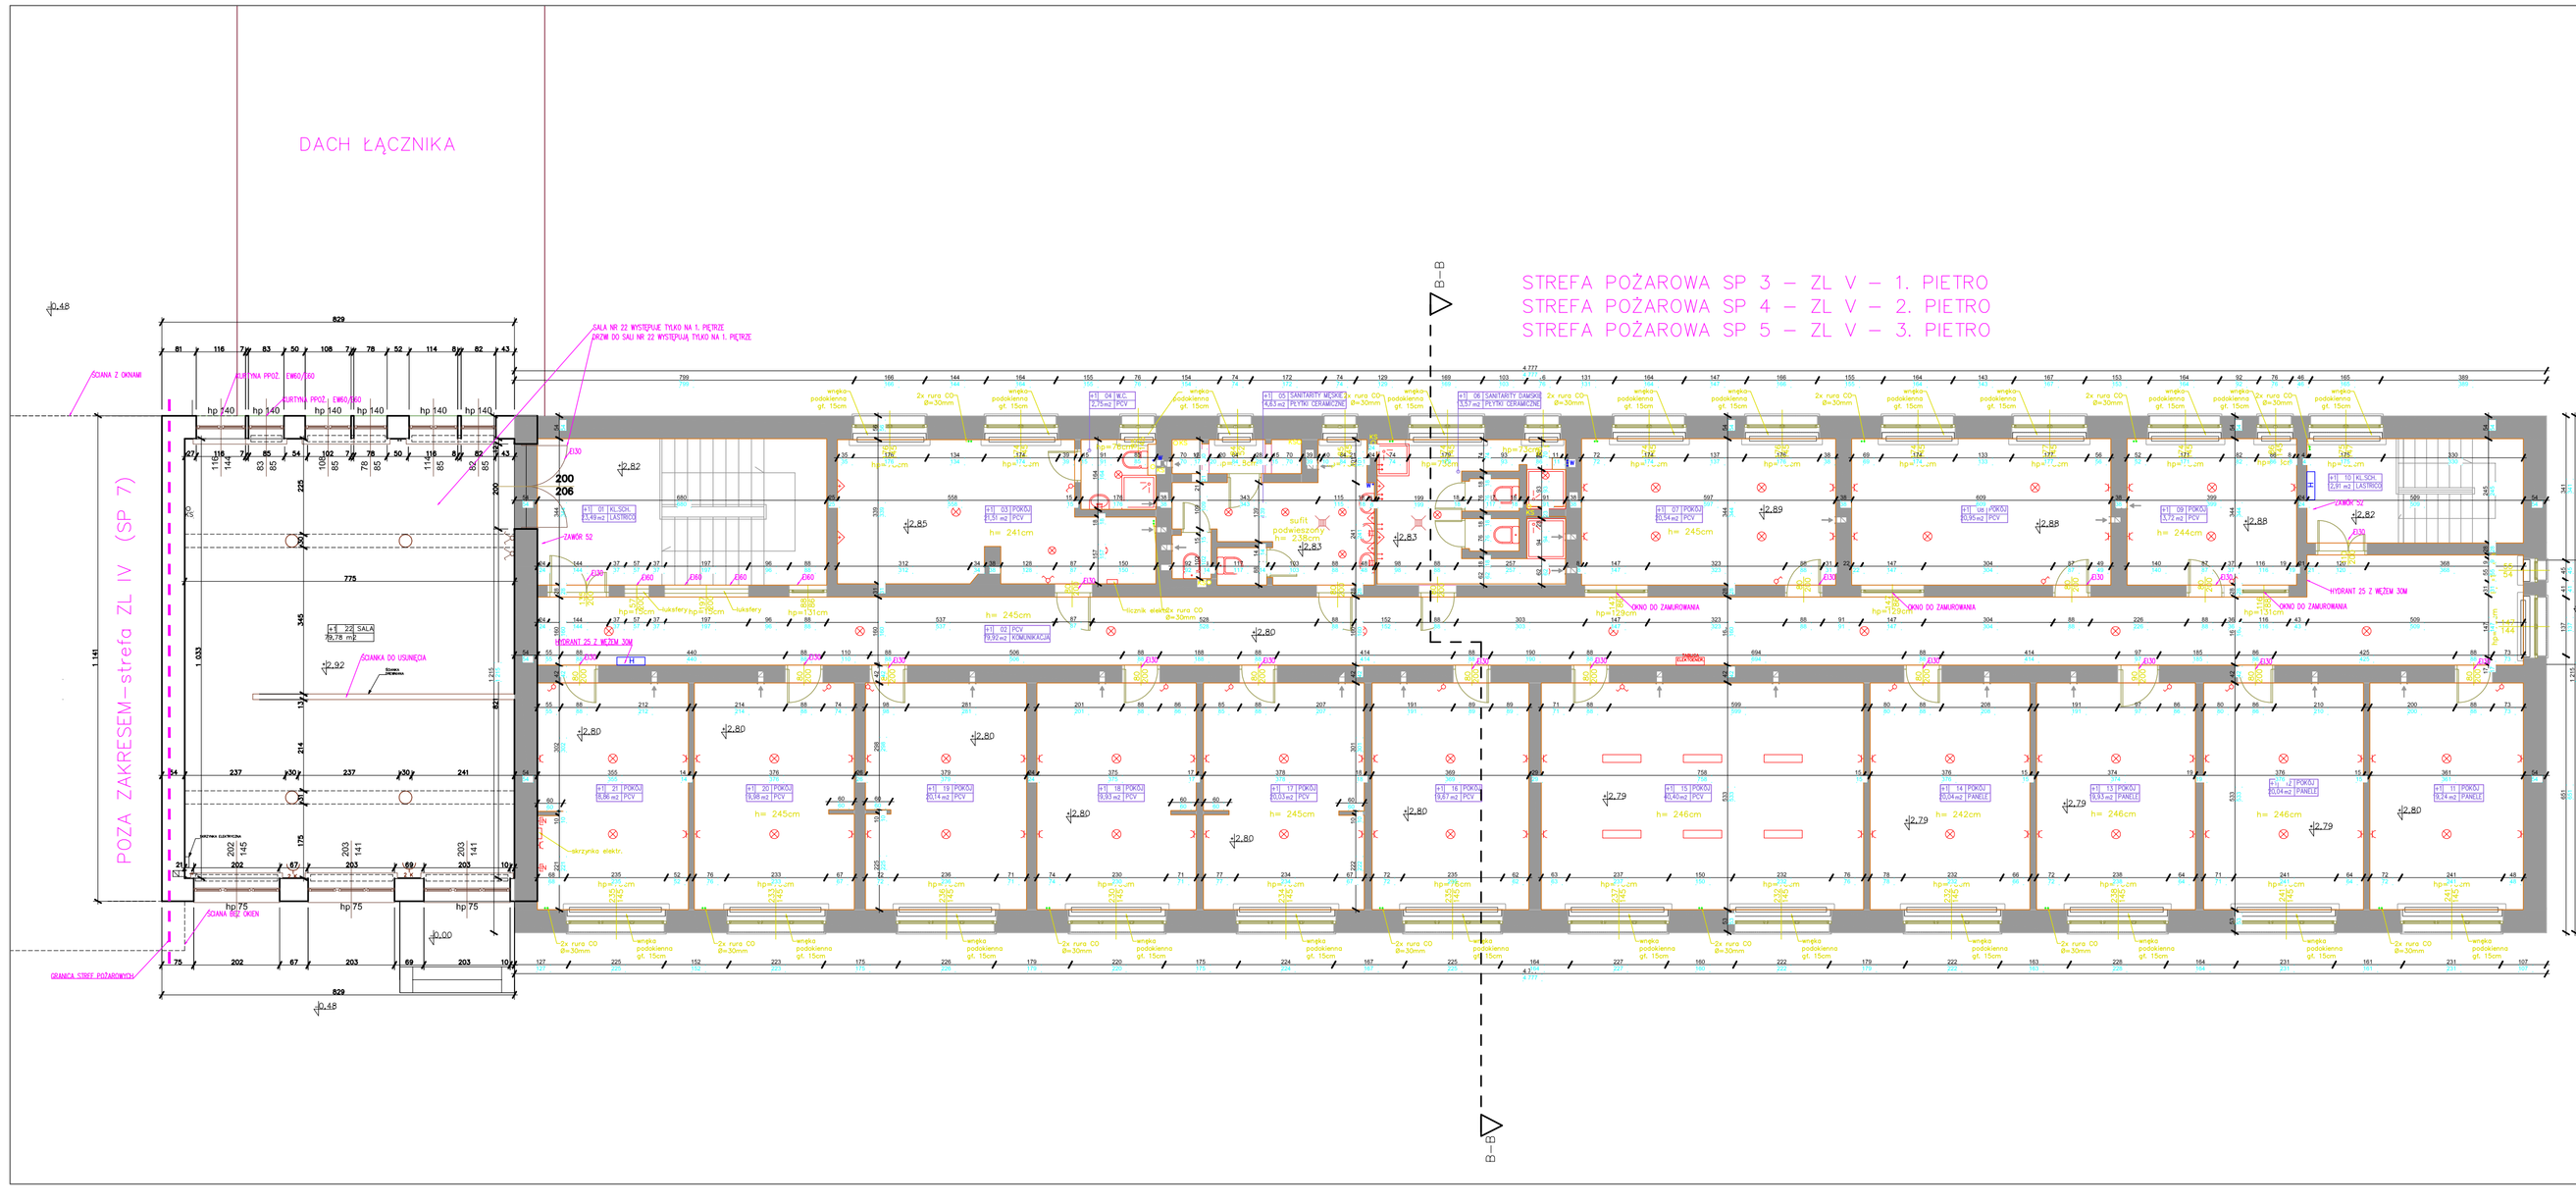

Ekspertyza techniczna
w trybie § 2 ust. 2 i 3a (Dz. U. z 2002 r., Nr 75, poz. 690, z późn. zm.)
oraz
Wystąpienie w sprawie drogi pożarowej
w trybie § 13 ust. 4 (Dz. U. z 2009 r., Nr 124, poz. 1030)

Przebudowa internatu i części ZSZ
ul. Budowlanych 14, Góra Kalwaria

imię i nazwisko	podpis
mgr inż. Paweł Szajda	
inż. poż. Roman Rogeliewski rzeczoznawca ds. zabezpieczeń przeciwpożarowych nr upr. 311/94	
mgr inż. bud. ląd. Andrzej Januszaniec rzeczoznawca budowlany nr upr. 15/03/RUC	

rzut 1, 2, 3 piętra (kondygnacje powtarzalne)

data 3.12.2015 r.	skala 1:100	rys. nr 4