


KOLORYSTYKA MOSTU

skala 1:200

WARIANT I

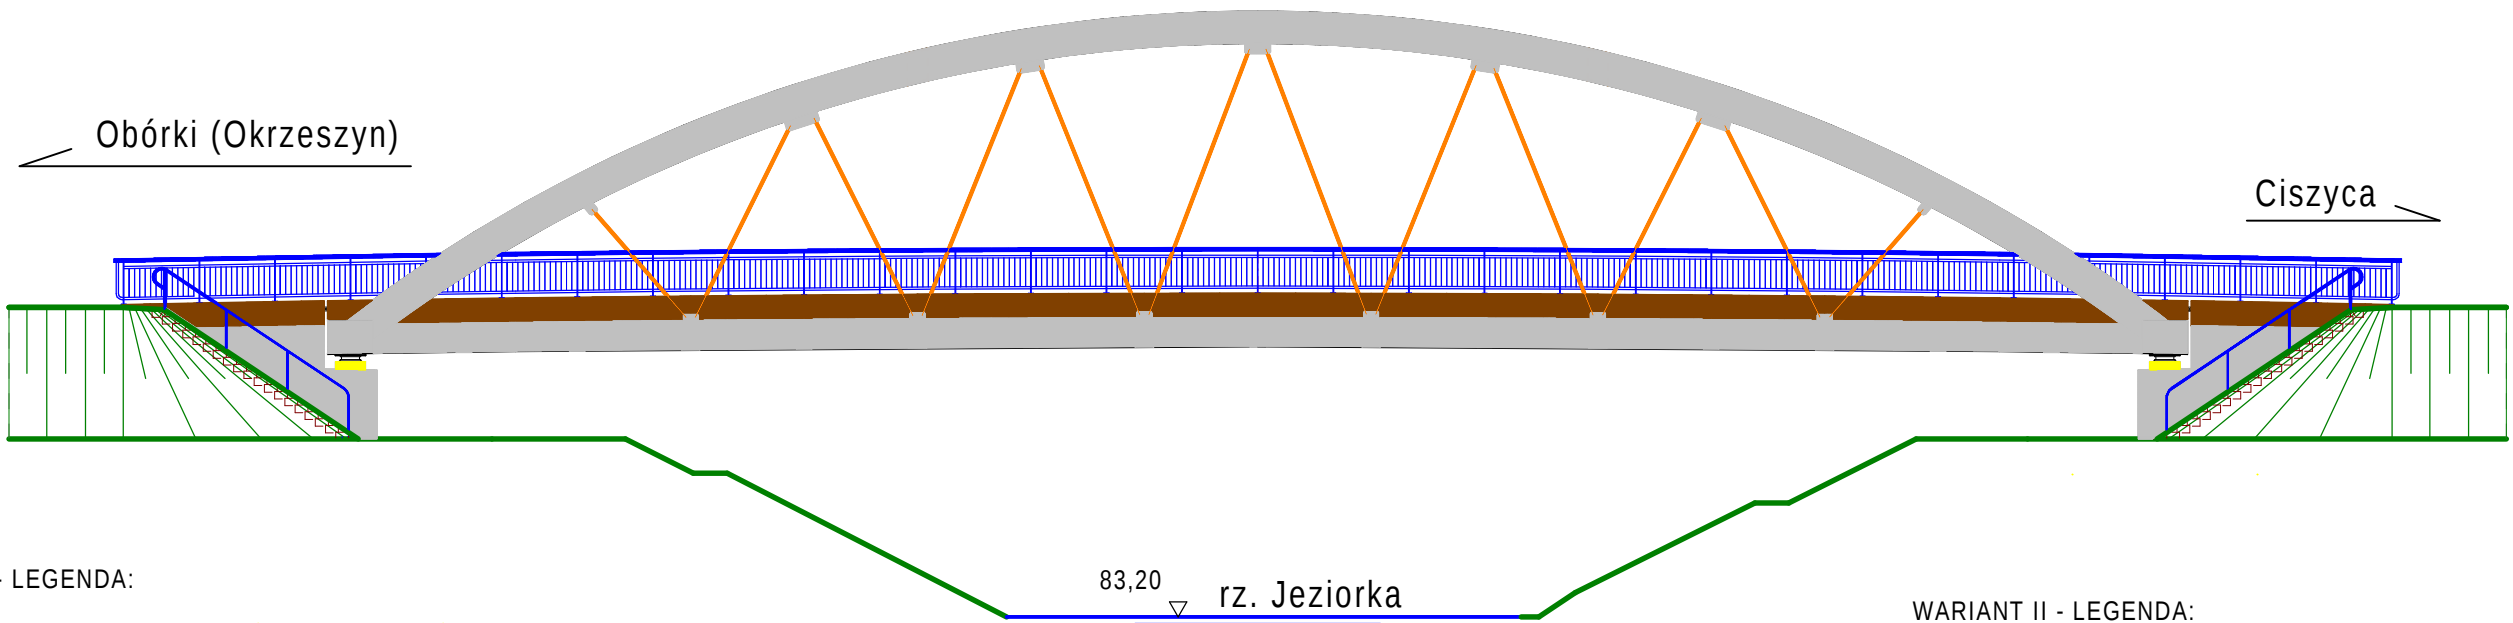


WARIANT I - LEGENDA:

- | | |
|------------------------------------|-------------------------|
| 1 Łuki - | RAL 7035 (jasno szary) |
| 2 Wieszaki i zwiatrowania - | RAL 1033 (pomarańczowy) |
| 3 Dźwigary pomostu - | RAL 7040 (ciemno szary) |
| 4 Gzymsy - | RAL 8002 (brązowy) |
| 5 Balustrady na obiekcie - | RAL 5012 (niebieski) |
| 6 Balustrady schodów dla obsługi - | RAL 5012 (niebieski) |
| 7 Powierzchnie przyczółków - | RAL 7040 (ciemno szary) |
| 8 Spód płyty pomostu - | RAL 7040 (ciemno szary) |

WARIANT II - LEGENDA:

- | | |
|------------------------------------|--------------------------|
| 1 Łuki - | RAL 5012 (niebieski) |
| 2 Wieszaki i zwiatrowania - | RAL 5024 (błękitny) |
| 3 Dźwigary pomostu - | RAL 7040 (ciemno szary) |
| 4 Gzymsy - | RAL 6018 (jasno zielony) |
| 5 Balustrady na obiekcie - | RAL 6002 (zielony) |
| 6 Balustrady schodów dla obsługi - | RAL 8002 (brązowy) |
| 7 Powierzchnie przyczółków - | RAL 7040 (ciemno szary) |
| 8 Spód płyty pomostu - | RAL 7035 (jasno szary) |

WARIANT II

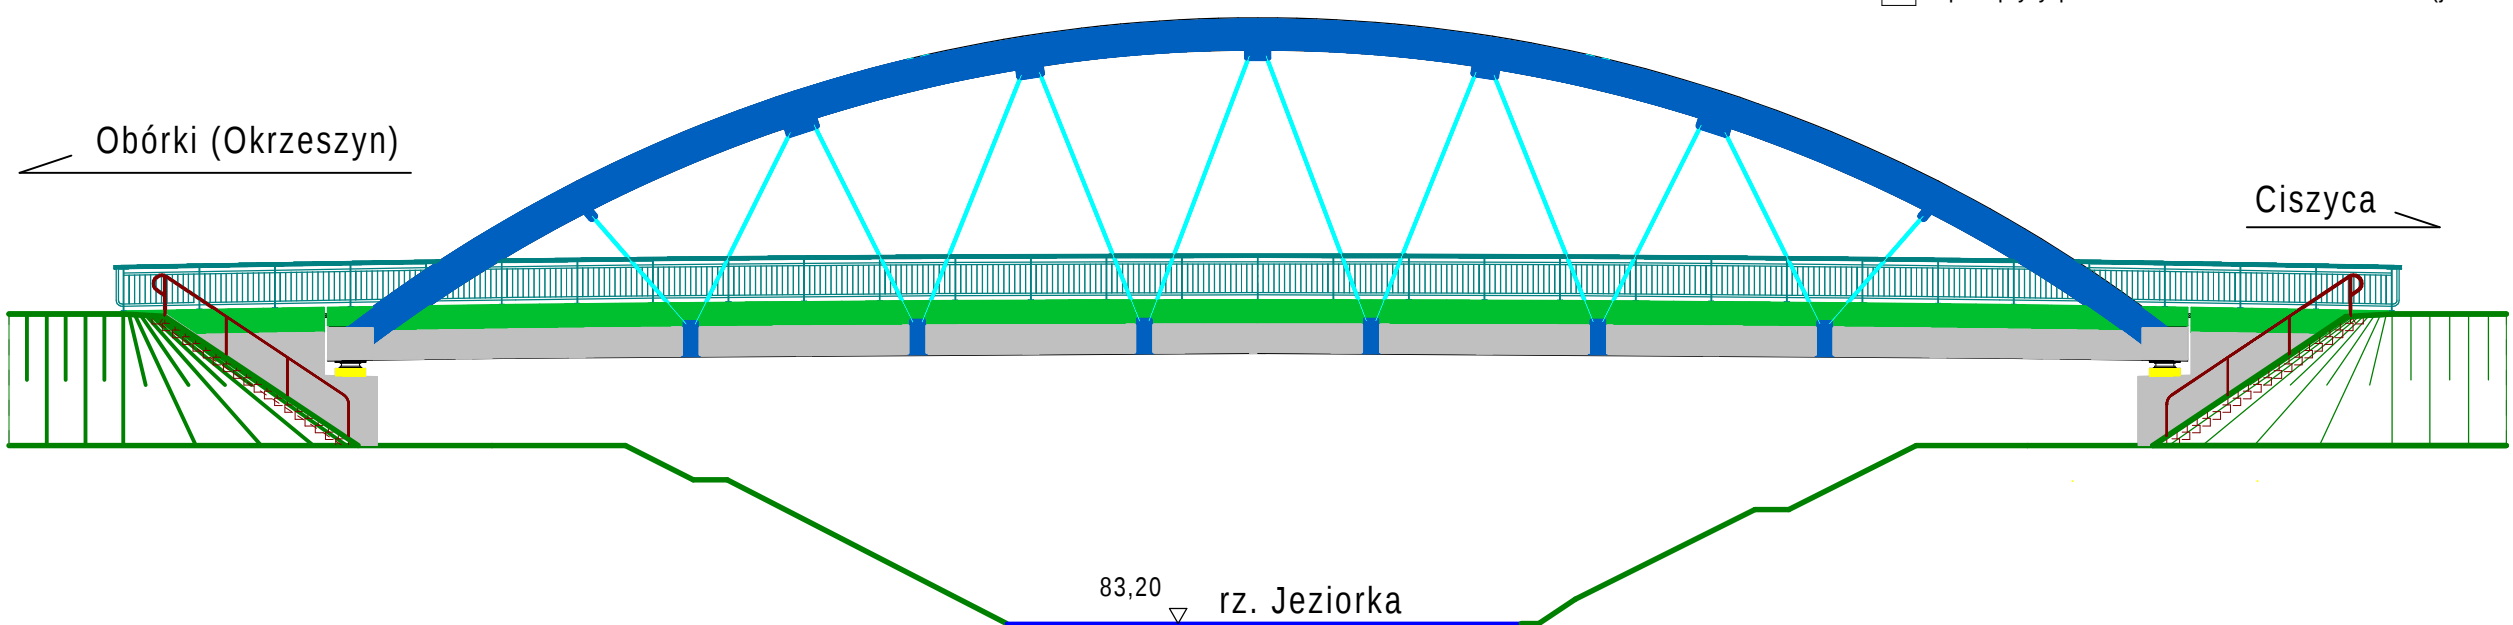

Lp.	Typ modyfikacji	Data	Podpis	
ZAMAWIAJĄCY		 POWIAT PIASECZYŃSKI ul. Chyliczowska 14 05-500 Piaseczno tel. (22) 757 20 512		
BIURO PROJEKTÓW		 POMOST Warszawa Sp. z o.o. ul. Marynarska 14 02-674 Warszawa tel. fax. (22) 843 78 01 e-mail: bp@pomost.com.pl		
PODWYKONAWCA		 Biuro Projektowo - Konsultingowe EUROSTRADA Sp. z o. o. ul. Przyjacielska 2C, Chylce 05-510 Konstancin - Jeziorna, tel. (22) 644-87-62		
FUNKCJA	IMIĘ I NAZWISKO	BRANŻA	NR UPRAWNIEN	PODPIS
Główny Projektant	mgr inż. Krzysztof Grej	mosty	Wa 27/90	
Projektant	mgr inż. Mirosław Wyrzykowski	mosty	Wa 692/91	
	mgr inż. Radosław Reczko	mosty	MAZ /0197/POOM/11	
Opracował				
Sprawdził	mgr inż. Jerzy Bąk	mosty	Wa 38/90	
INWESTYCJA				
ROZBUDOWA MOSTU PRZEZ RZEKĘ JEZIORKĘ W MIEJSCOWOŚCI OBÓRKI W CIĄGU DROGI POWIATOWEJ NR 2801W				
Obiekt	Nazwa rysuku			
MOST	KOLORYSTYKA MOSTU			
Nr projektu	Skala	Data		
Ob/07/2014	1 : 200	02.2016		
OZNACZENIE RYSUNKU				
Branża	Stadium	Nr rysunku		Nr rew.
M	PW	M-26		00