TRASA GAZOCIAGU NA MOŚCIE PROJEKTOWANYM

WIDOK Z GÓRY
SKALA 1:100

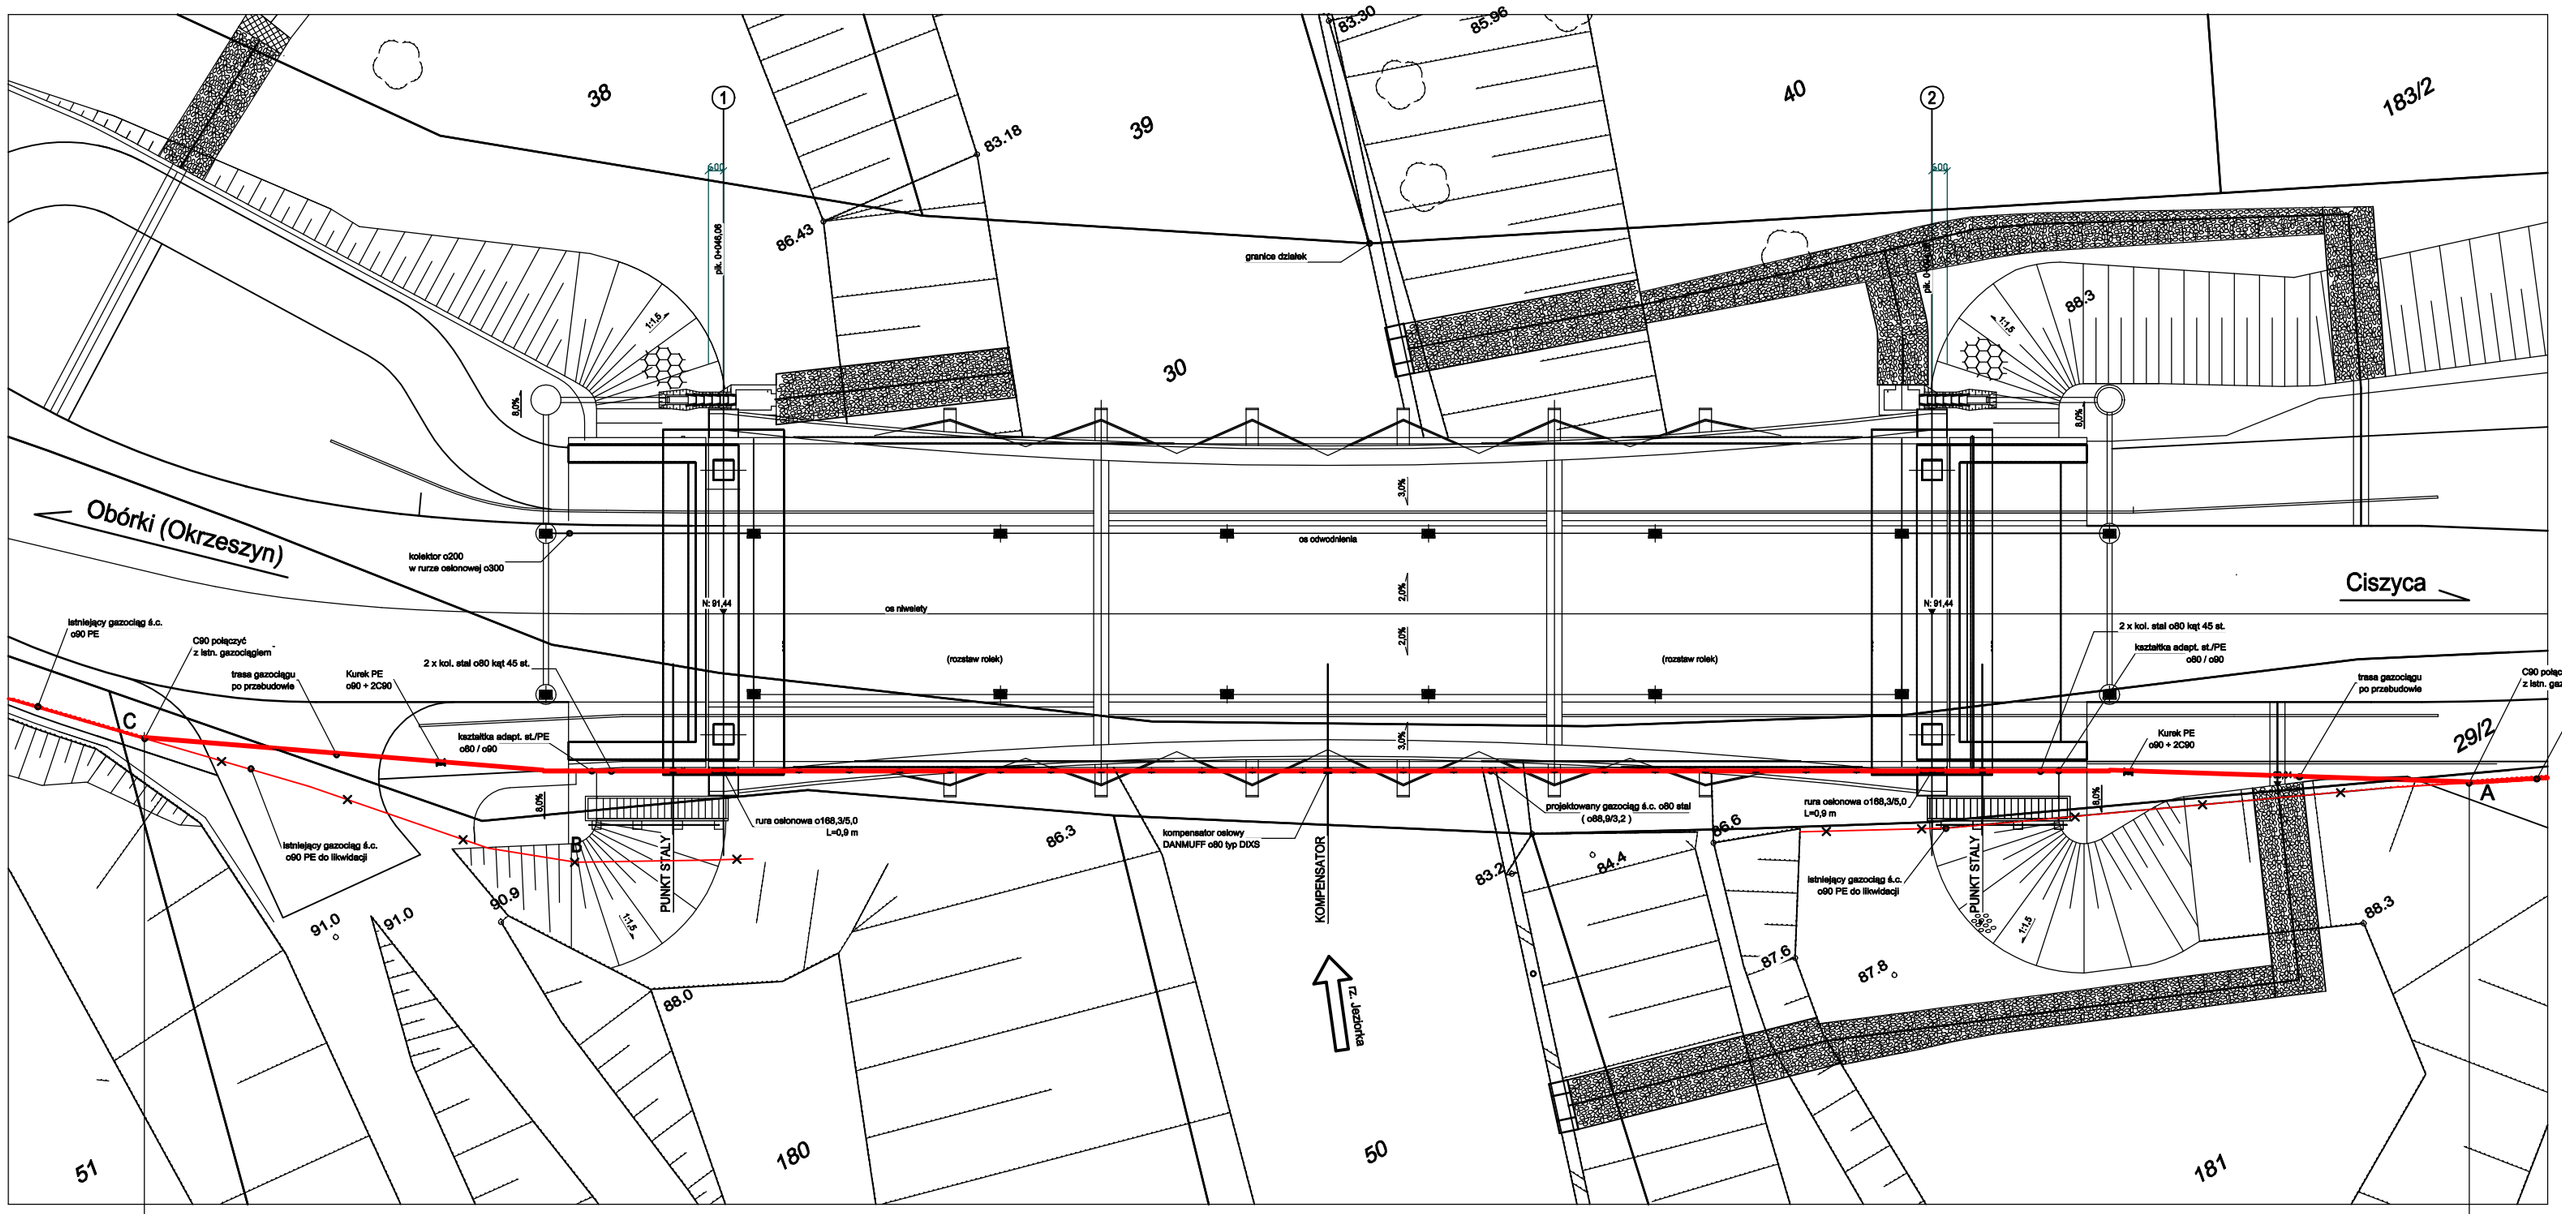

PRZEKROJE
SKALA 1:100

PRZEKRÓJ PRZĘSŁOWY

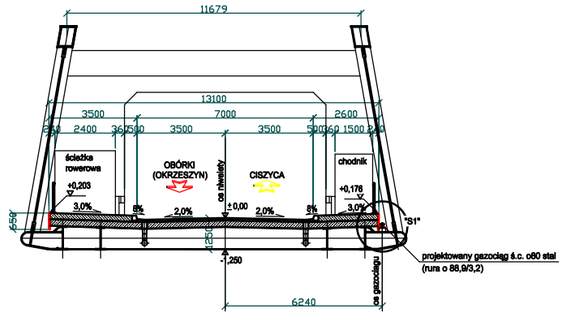

PRZEKRÓJ PODPOROWY

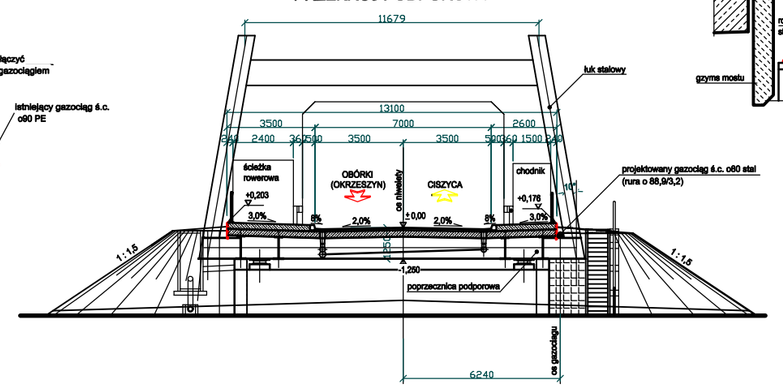

SZCZEGÓŁ "S1"
SKALA 1:5

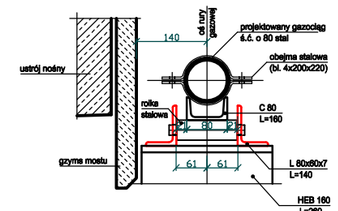

SZCZEGÓŁ "S2"
SKALA 1:5

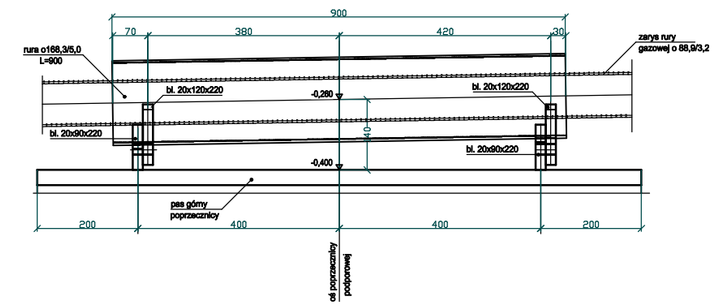

WIDOK Z BOKU
SKALA 1:100

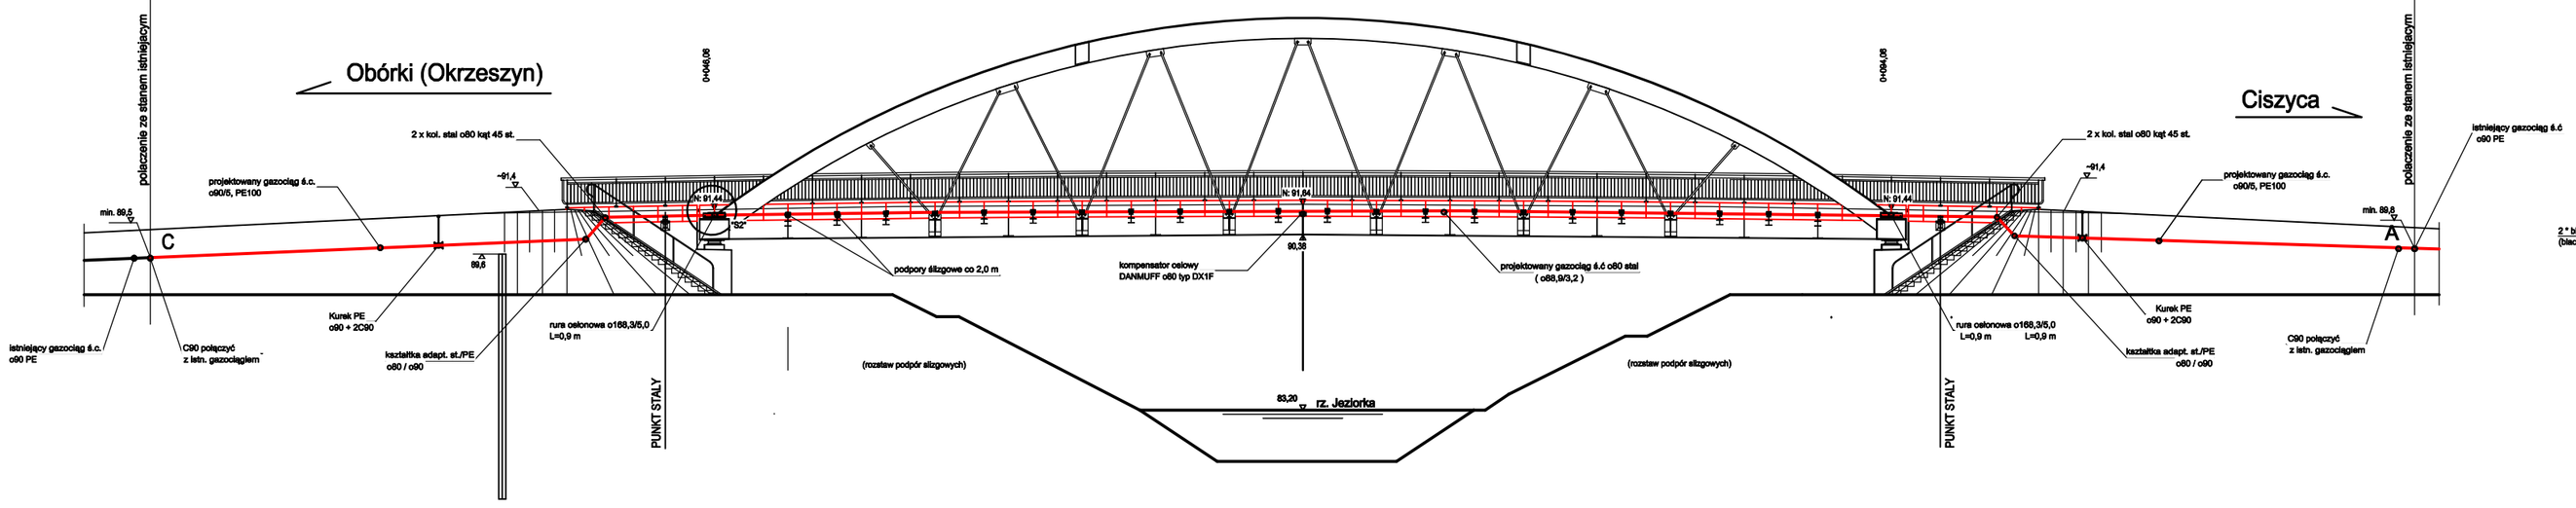

PUNKT STAŁY
SKALA 1:5

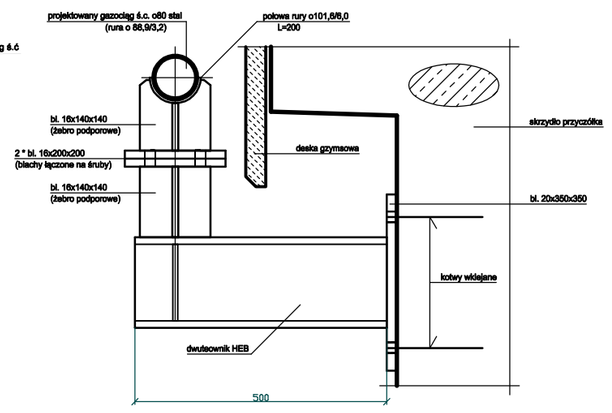

Lp.	Typ modyfikacji	Data	Podpis

INWESTOR
ZARZĄD POWIATU PIASECZYŃSKIEGO
ul. Chyżościowska 14
05-500 Piaseczno
tel. (22) 757 20 512

BIURO PROJEKTÓW
POMOST Warszawa Sp. z o.o.
ul. Marymarska 14
03-804 Warszawa
tel. fax. (22) 843 76 01
e-mail: biu@pomost.com.pl

PODWYKONAWCA
Biuro Projektowo - Konsultingowe
BUROSTRADA Sp. z o. o.
ul. Przypaskowa 2C, Chyrów
05-510 Konstancin - Jeziorna,
tel. (22) 644-07-02

FUNKCJA	IMIĘ I NAZWISKO	BRANŻA	NR UPRAWNIEŃ	PODPIS
Projektant	mgr inż. Wiesław Wawdowski	gaz	upr. SK-2/2/100	
Sprawdził	mgr inż. Gerwazy Laskowski	gaz	upr. SK-3/2/100	

INWESTYCJA
ROZBUDOWA DROGI WRAZ Z BUDOWĄ MOSTU PRZEZ RZEKĘ JEZIORKĘ W MIEJSCOWOŚCI OBÓRKI (GMINA KONSTANCIN-JEZIORNA) W CIĄGU DROGI POWIATOWEJ NR 2801W

Obiekt: Gazociąg
Nazwa rysunku: TRASA GAZOCIĄGU NA MOŚCIE PROJEKTOWANYM
Nr projektu: OM07/2014
Skala: 1 : 500
Data: 01.2016

OZNACZENIE RYSUNKU

Branża	Studium	Nr rysunku	Nr rem.
S	PW	04	00