


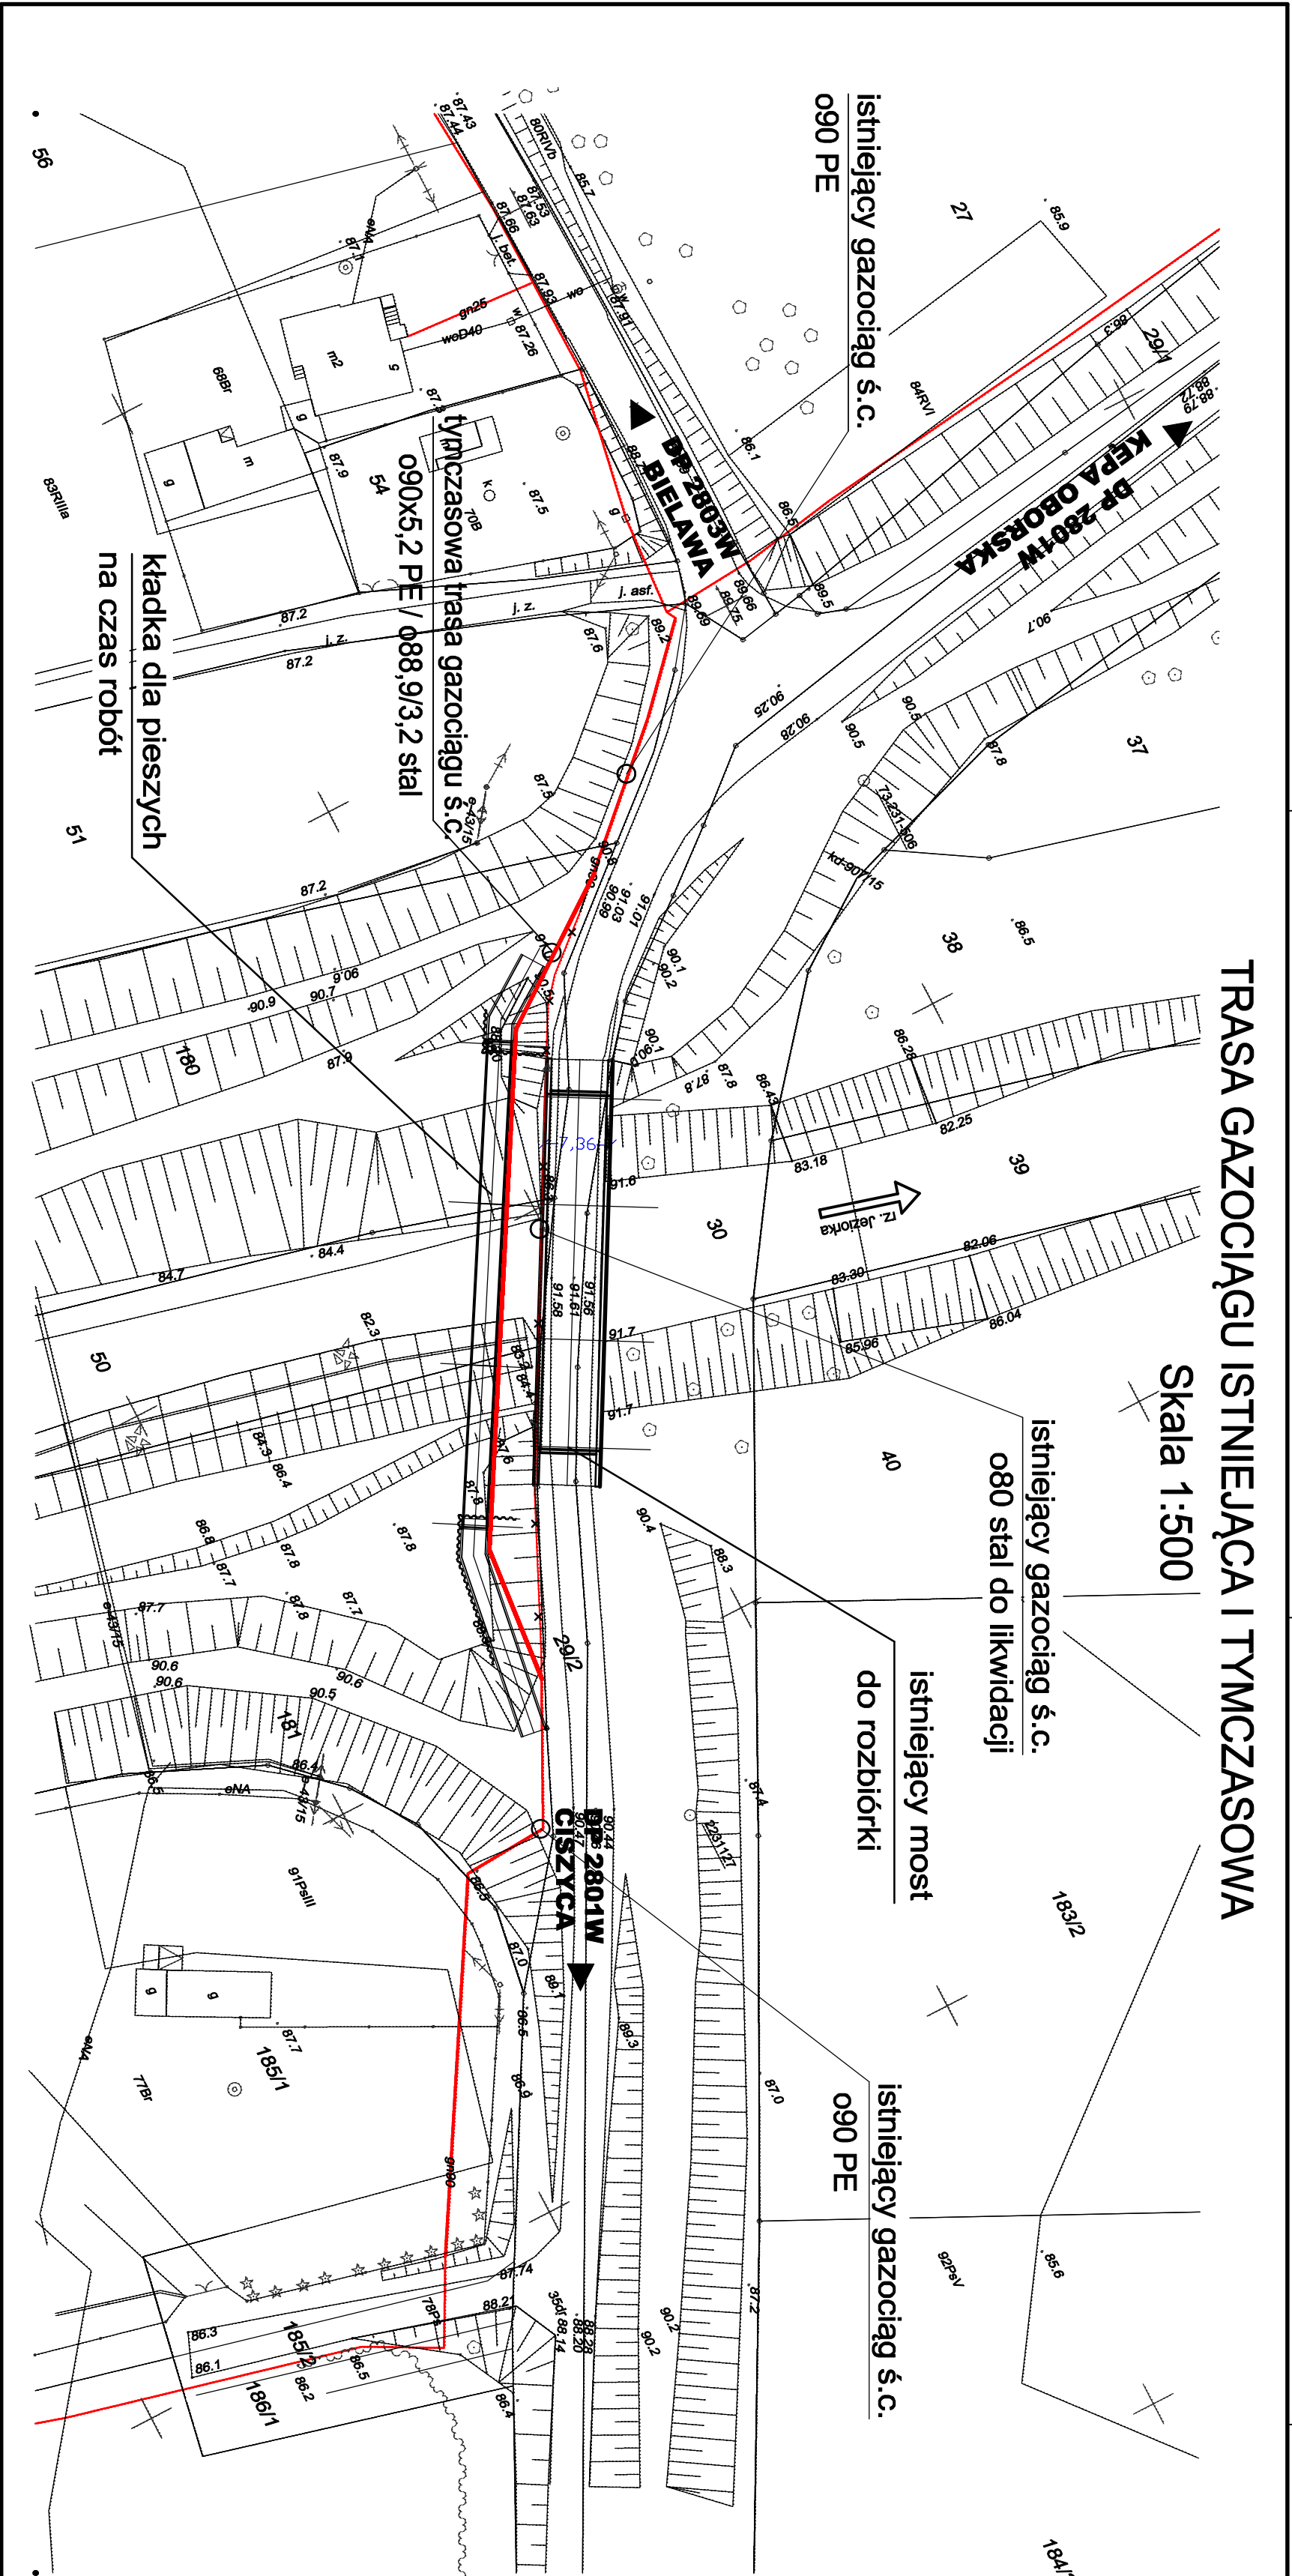

Lp.		Typ modyfikacji		Data		Podpis			
INWESTOR									
ZARZĄD POWIATU PIASECZYŃSKIEGO ul. Cyrylskowa 14 05-500 Piaseczno tel. (22) 757 20 51/2									
BIURO PROJEKTÓW									
POMOST Warszawa Sp. z o.o. ul. Narutowicza 14 05-500 Piaseczno tel. fax. (22) 845 76 01 e-mail: bp@pomost.com.pl									
PODTRYMANICA									
 Biuro Projektowo - Konstruktoryjne EUROSTRADA Sp. z o.o. ul. Przemysłowa 2C, Chybiń 05-510 Konstancin - Jeziorna tel. (22) 844-87-82									
FUNKCJA		IMIĘ I NAZWISKO		BRANŻA		NR UPRAWNIENI		PODPIS	
Projektant		mgr inż. Wiesław Wesołowski		gcz		upr. S-22160			
Sprawdził		mgr inż. Grzegorz Laskowski		gcz		upr. S-55190			
INWESTYCJA									
ROZBUDOWA DROGI WRAZ Z BUDOWĄ MOSTU PRZEZ RZECĘ JEZIORKĘ W MIEJSCOWOŚCI OBÓRKI (GMINA KONSTANCIN-JEZIORNA) W CIĄGU DROGI POWIATOWEJ NR 2801W									
Objekt		Nazwa projektu						TRASA GAZOCIĄGU ISTNIEJĄCA I TYMCZASOWA	
Gazociąg		Nr projektu						Data	
Nr projektu		Skala						1 : 500	
OZNACZENIE RYSUNKU		Stadium						Nr rysunku	
Branda		S						PW	
		02						00	