
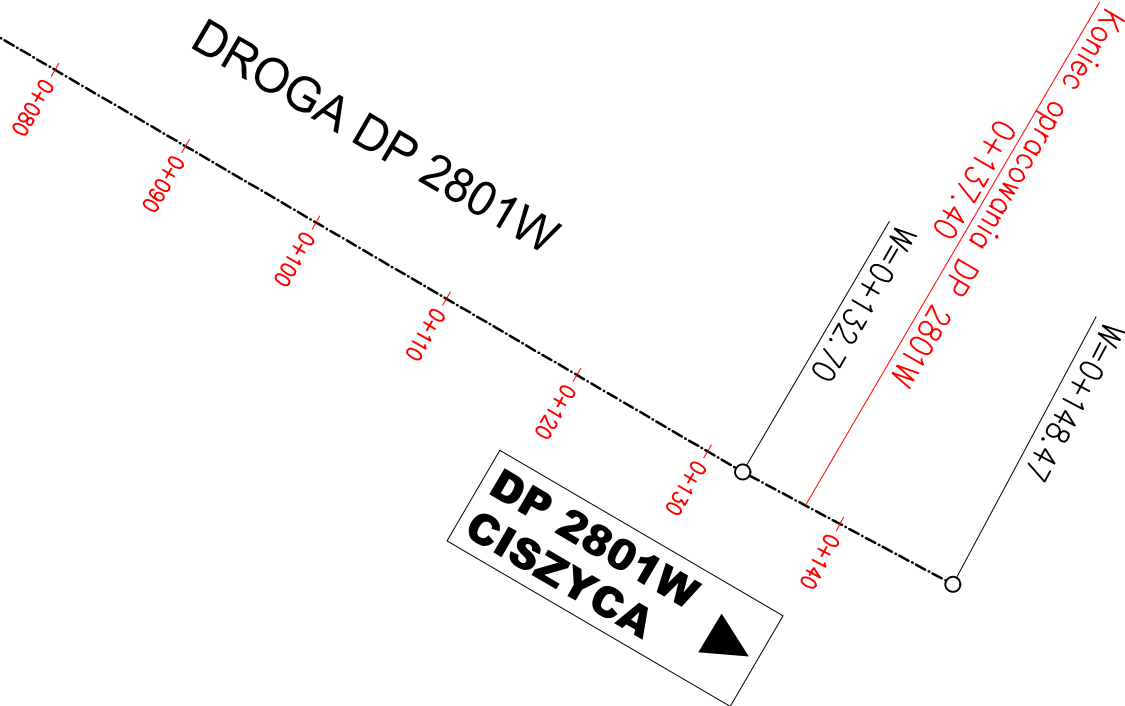


Element	Typ punktu	pikietaż	współrz. N	współrz. E	promień	długość	kąt zwrotu
Nazwa trasy:		droga powiatowa DP 2801W					
prosta	W	-0+039.16	5776440.410	7511906.950			
prosta	W	-0+019.88	5776421.281	7511909.392			
prosta	W	-0+019.88	5776421.281	7511909.392			
prosta	PŁK	0+001.16	5776400.542	7511912.888			
łuk	PŁK	0+001.16	5776400.542	7511912.888			
łuk	W	0+014.07	5776387.804	7511915.036	40.00	24.99	0.62
łuk	O		5776407.192	7511952.332			
łuk	KKP	0+026.15	5776378.728	7511924.228			
klotoida	KKP	0+026.15	5776378.728	7511924.228			
klotoida	Wkl	0+032.85	5776374.016	7511929.000		20.00	0.25
klotoida	PKP	0+046.15	5776367.265	7511940.549			
prosta	PKP	0+046.15	5776367.265	7511940.549			
prosta	W	0+132.70	5776323.580	7512015.274			
prosta	W	0+132.70	5776323.580	7512015.274			
prosta	W	0+148.47	5776316.145	7512029.180			
prosta	W	0+148.47	5776316.145	7512029.180			
prosta	KT	0+167.76	5776306.505	7512045.880			

Element	Typ punktu	pikietaż	współrz. N	współrz. E	promień	długość	kąt zwrotu
Nazwa trasy:		droga powiatowa DP 2801W					
prosta	PT	0+000.00	5776401.680	7511912.697			
prosta	PŁK	0+004.87	5776400.869	7511907.890			
łuk	PŁK	0+004.87	5776400.869	7511907.890			
łuk	W	0+008.96	5776400.190	7511903.858	50.00	8.16	0.16
łuk	O		5776450.174	7511899.577			
łuk	KŁK	0+013.03	5776400.174	7511899.770			
prosta	KŁK	0+013.03	5776400.174	7511899.770			
prosta	W	0+032.25	5776400.100	7511880.552			
prosta	W	0+032.25	5776400.100	7511880.552			
prosta	W	0+047.41	5776400.557	7511865.398			

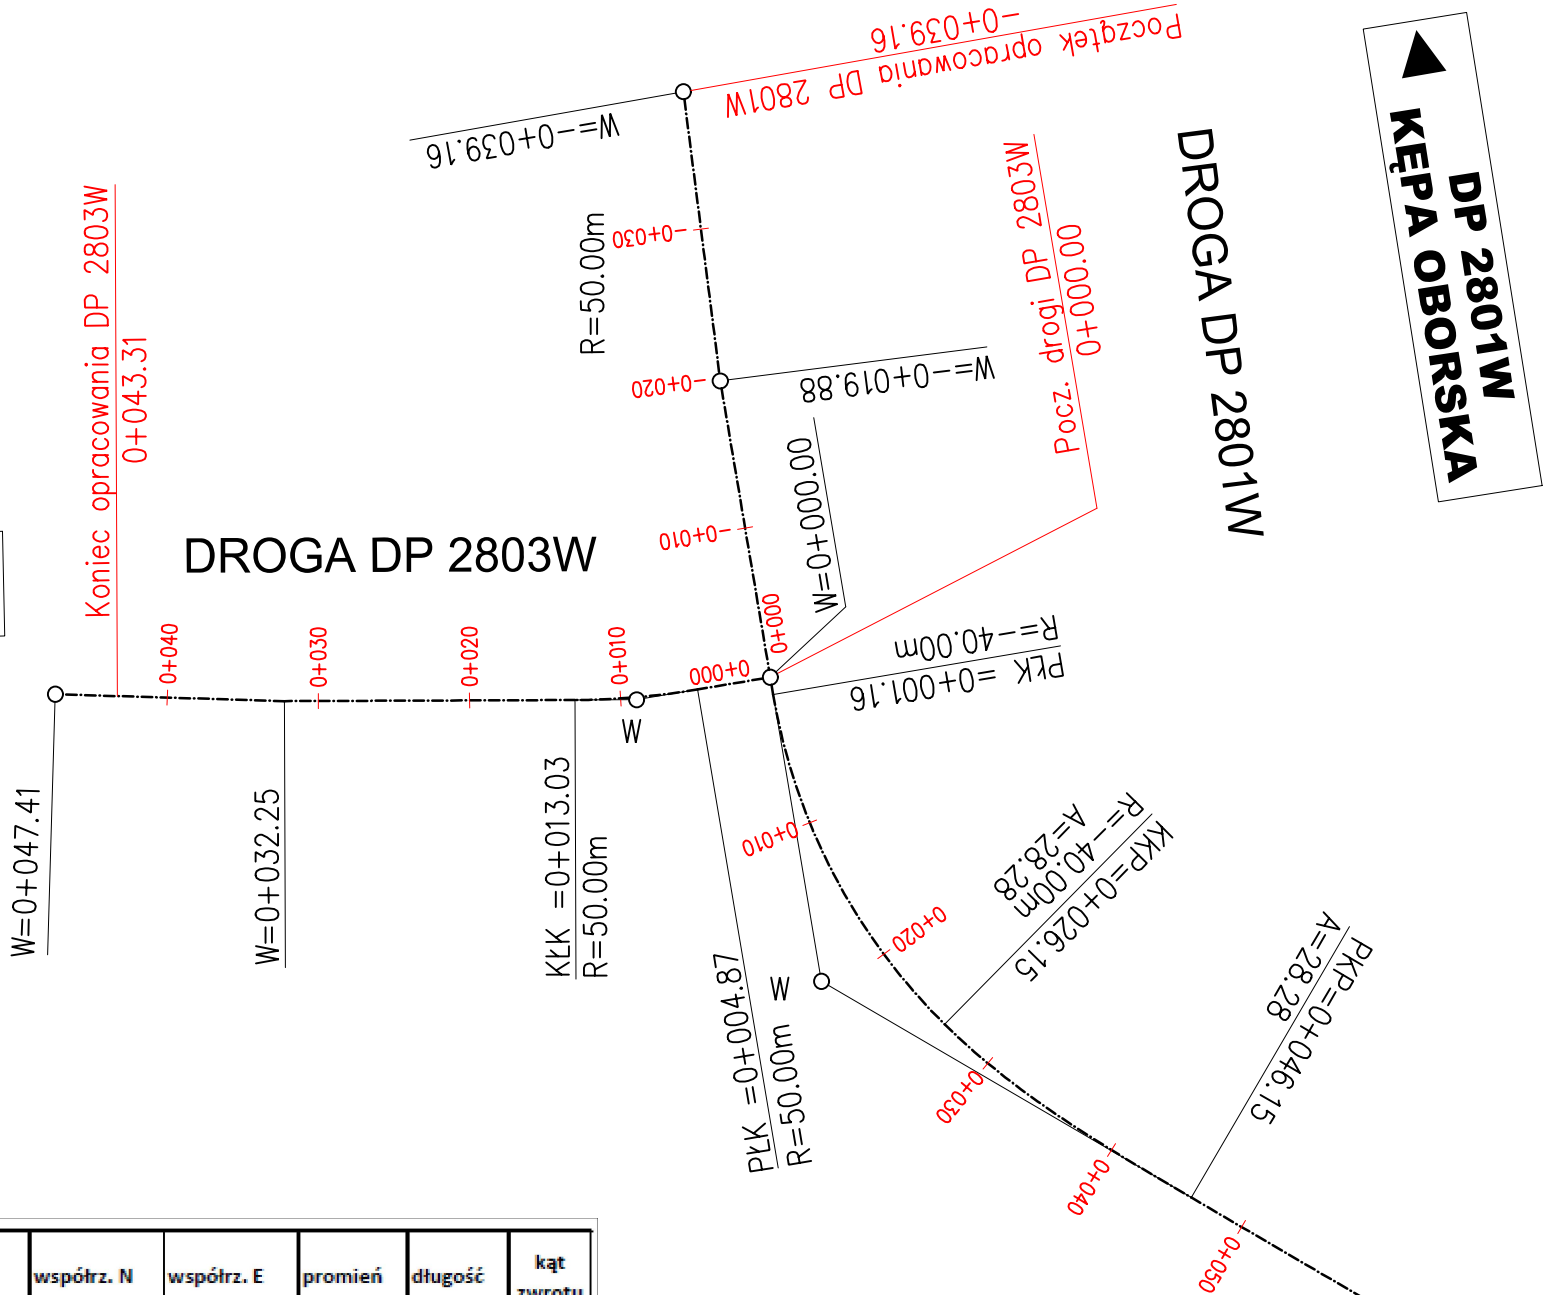

Lp.	Typ modyfikacji		Data	Podpis
INWESTOR			ZARZĄD POWIATU PIASECZYŃSKIEGO ul. Chyliczkowska 14 05-500 Piaseczno tel. (22) 757 20 51 e-mail: starostwo@piaseczno.pl	
BIURO PROJEKTÓW			POMOST Warszawa Sp. z o.o. ul. Marynarska 14 02-674 Warszawa tel. fax. (22) 843 78 01 e-mail: bp@pomost.com.pl	
PODWYKONAWCA			Biuro Projektowo - Konsultingowe EUROSTRADA Sp. z o. o. ul. Przyjacielska 2C, Chylce 05-510 Konstancin - Jeziorna, tel. (22) 644-87-62	
FUNKCJA	IMIĘ I NAZWISKO	BRANŻA	NR UPRAWNIEN	PODPIS
Główny Projektant	mgr inż. Krzysztof Grej	mosty	Wa 27/90	
Projektant	mgr inż. Robert Twardowski	drogi	MAZ/0359/POOD/08	
Sprawdził	mgr inż. Wojciech Parciński	drogi	Wa 836/94	
INWESTYCJA				
ROZBUDOWA DROGI WRAZ Z BUDOWĄ MOSTU PRZEZ RZEKĘ JEZIORKĘ W MIEJSCOWOŚCI OBÓRKI (GMINA KONSTANCIN-JEZIORNA) W CIĄGU DROGI POWIATOWEJ NR 2801W				
Obiekt	Nazwa rysunku			
DROGA	PLAN TYCZENIA			
Nr projektu		Skala	Data	
Ob/07/2014		1:500	02.2016	
OZNACZENIE RYSUNKU				
Branża	Stadium	Nr rysunku		Nr rew.
D	PW	07		00