
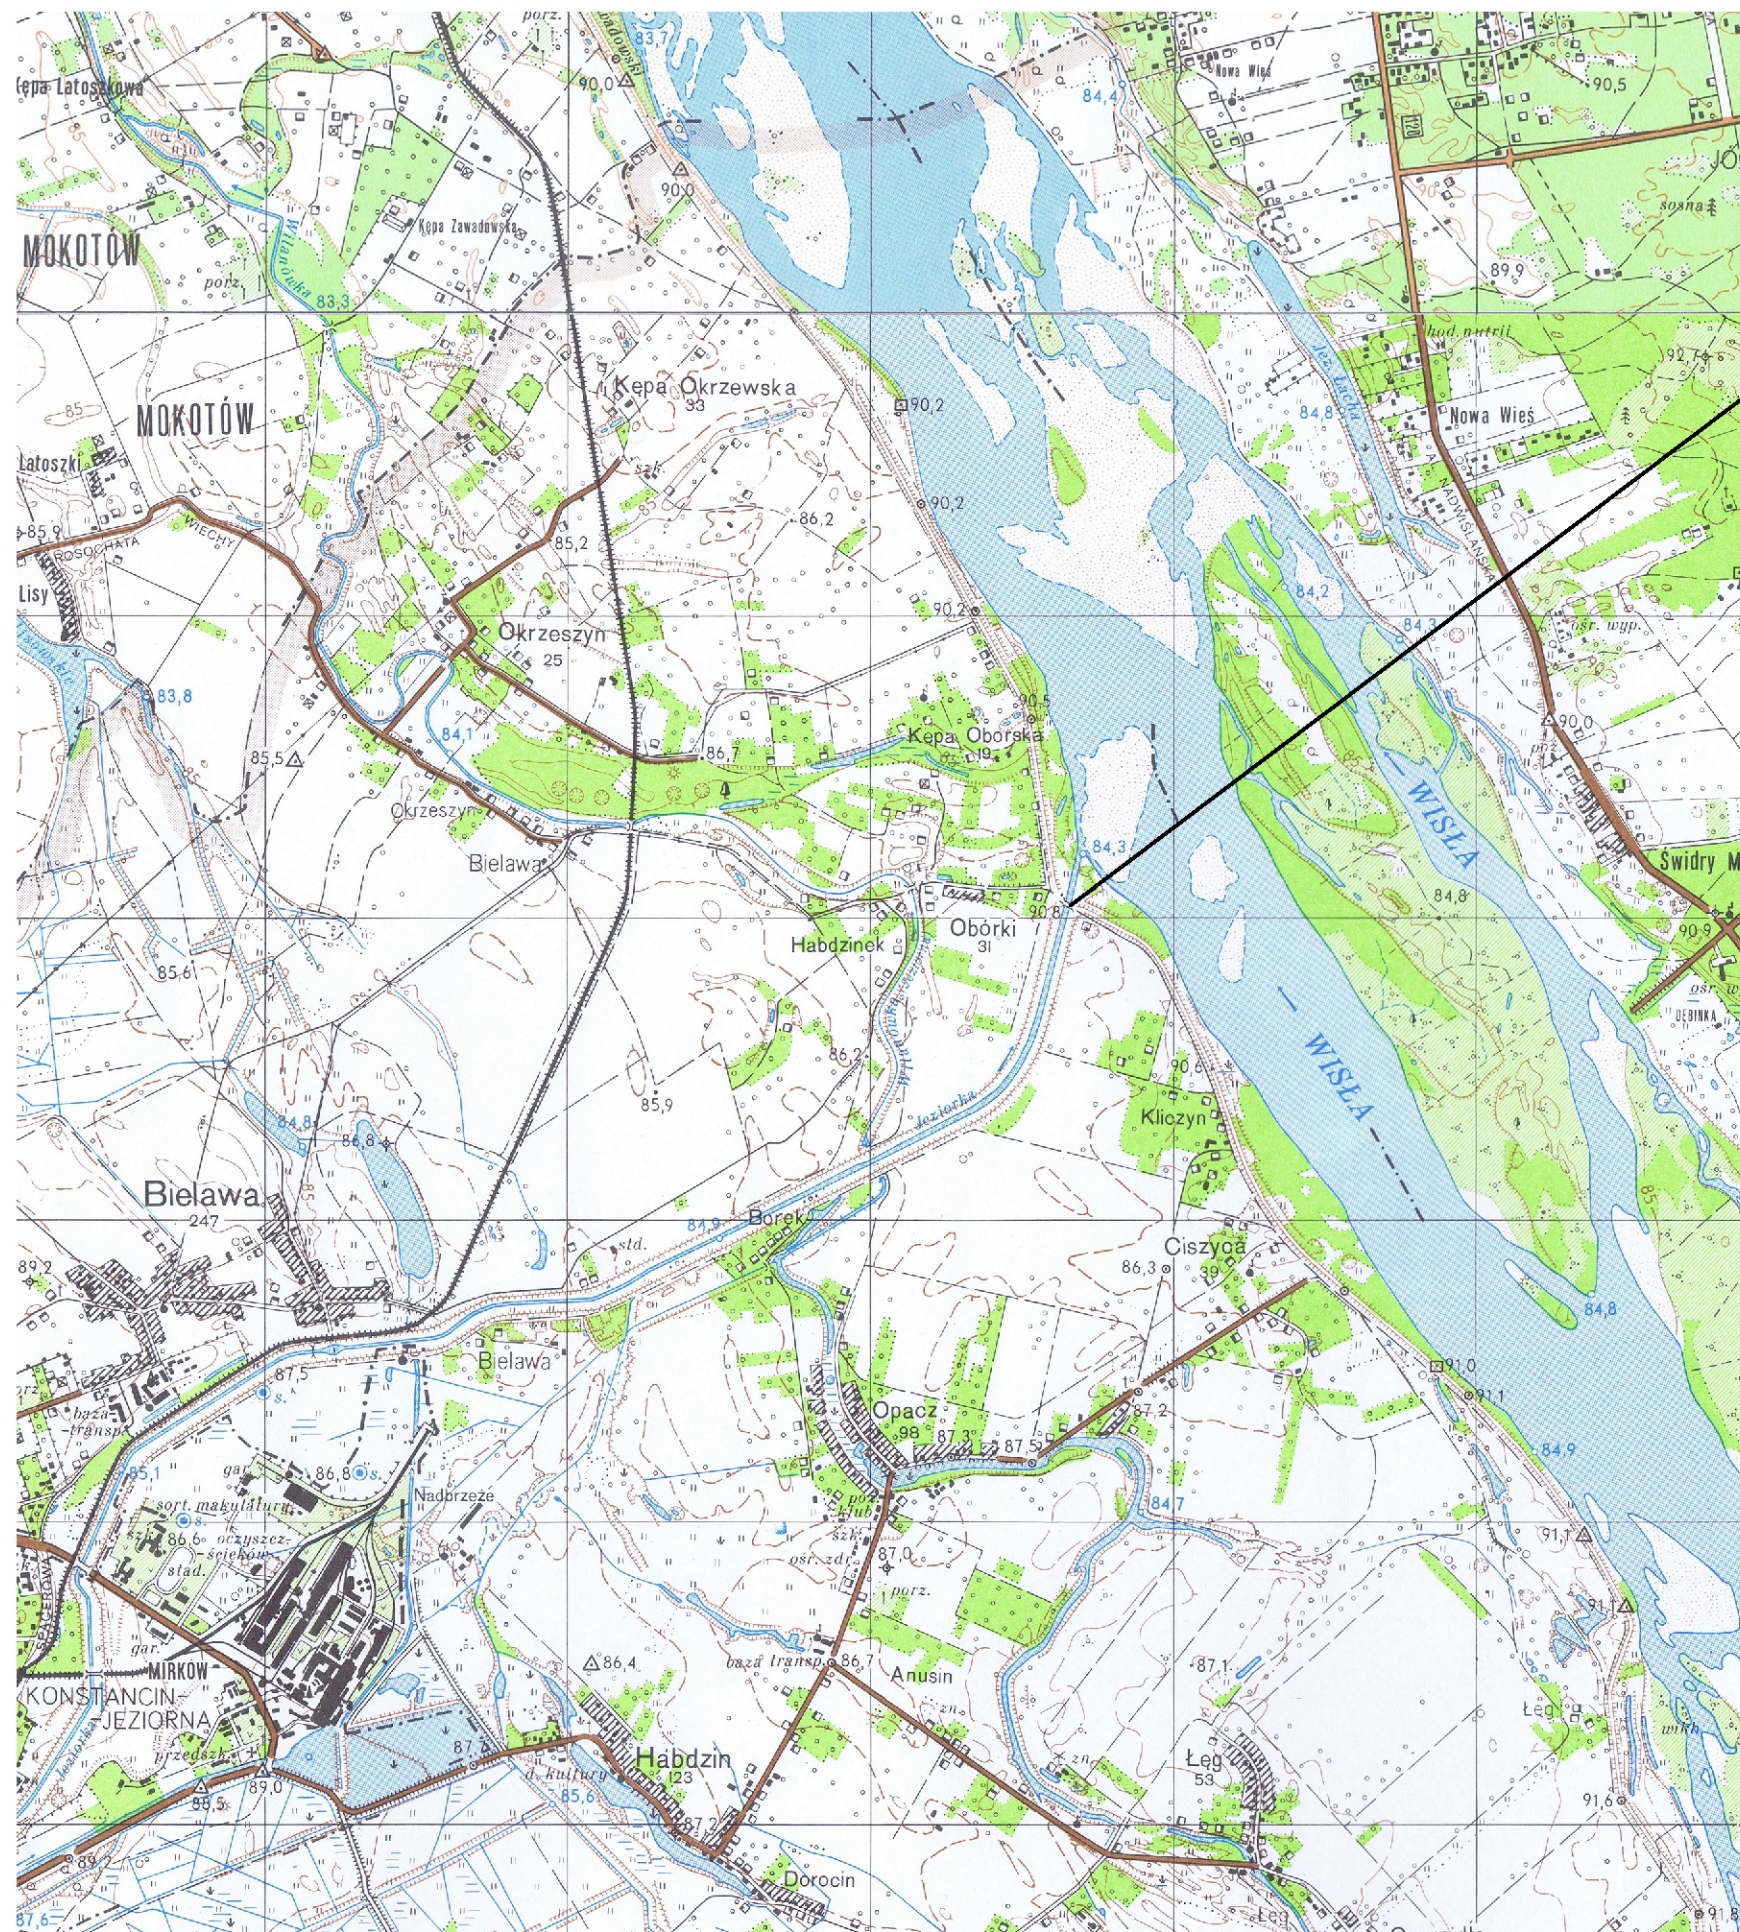


ORIENTACJA

skala 1:25000

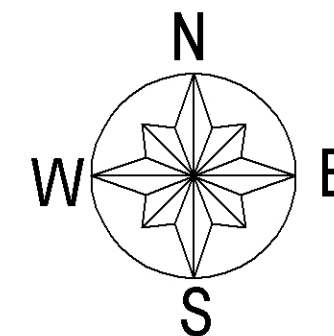

MOST DO ROZBUDOWY

Lp.	Typ modyfikacji	Data	Podpis	
INWESTOR				
		ZARZĄD POWIATU PIASECYŃSKIEGO ul. Chyliczowska 14 05-500 Piaseczno tel. (22) 757 20 512		
BIURO PROJEKTÓW				
		POMOST Warszawa Sp. z o.o. ul. Marynarska 14 02-674 Warszawa tel. fax. (22) 843 78 01 e-mail: bp@pomost.com.pl		
PODWYKONAWCA				
		Biuro Projektowo - Konsultingowe EUROSTRADA Sp. z o. o. ul. Przyjacielska 2C, Chylice 05-510 Konstancin - Jeziorna, tel. (22) 644-87-62		
FUNKCJA	IMIĘ I NAZWISKO	BRANŻA	NR UPRAWNIEN	PODPIS
Główny Projektant	mgr inż. Krzysztof Grej	mosty	Wa 27/90	
Projektant	mgr inż. Mirosław Wyrzykowski	mosty	Wa 692/91	
	mgr inż. Radosław Reczko	mosty	MAZ /0197/POOM/11	
Opracował				
Sprawdził	mgr inż. Jerzy Bąk	mosty	Wa 38/90	
INWESTYCJA				
ROZBUDOWA DROGI WRAZ Z BUDOWĄ MOSTU PRZEZ RZECĘ JEZIORKĘ W MIEJSCOWOŚCI OBÓRKI (GMINA KONSTANCIN-JEZIORNA) W CIĄGU DROGI POWIATOWEJ NR 2801W				
Obiekt	Nazwa rysunku			
MOST	ORIENTACJA			
Nr projektu	Skala	Data		
Ob/07/2014	1 : 25000	01.2016		
OZNACZENIE RYSUNKU				
Branża	Stadium	Nr rysunku		Nr rew.
M	PB	01		00