


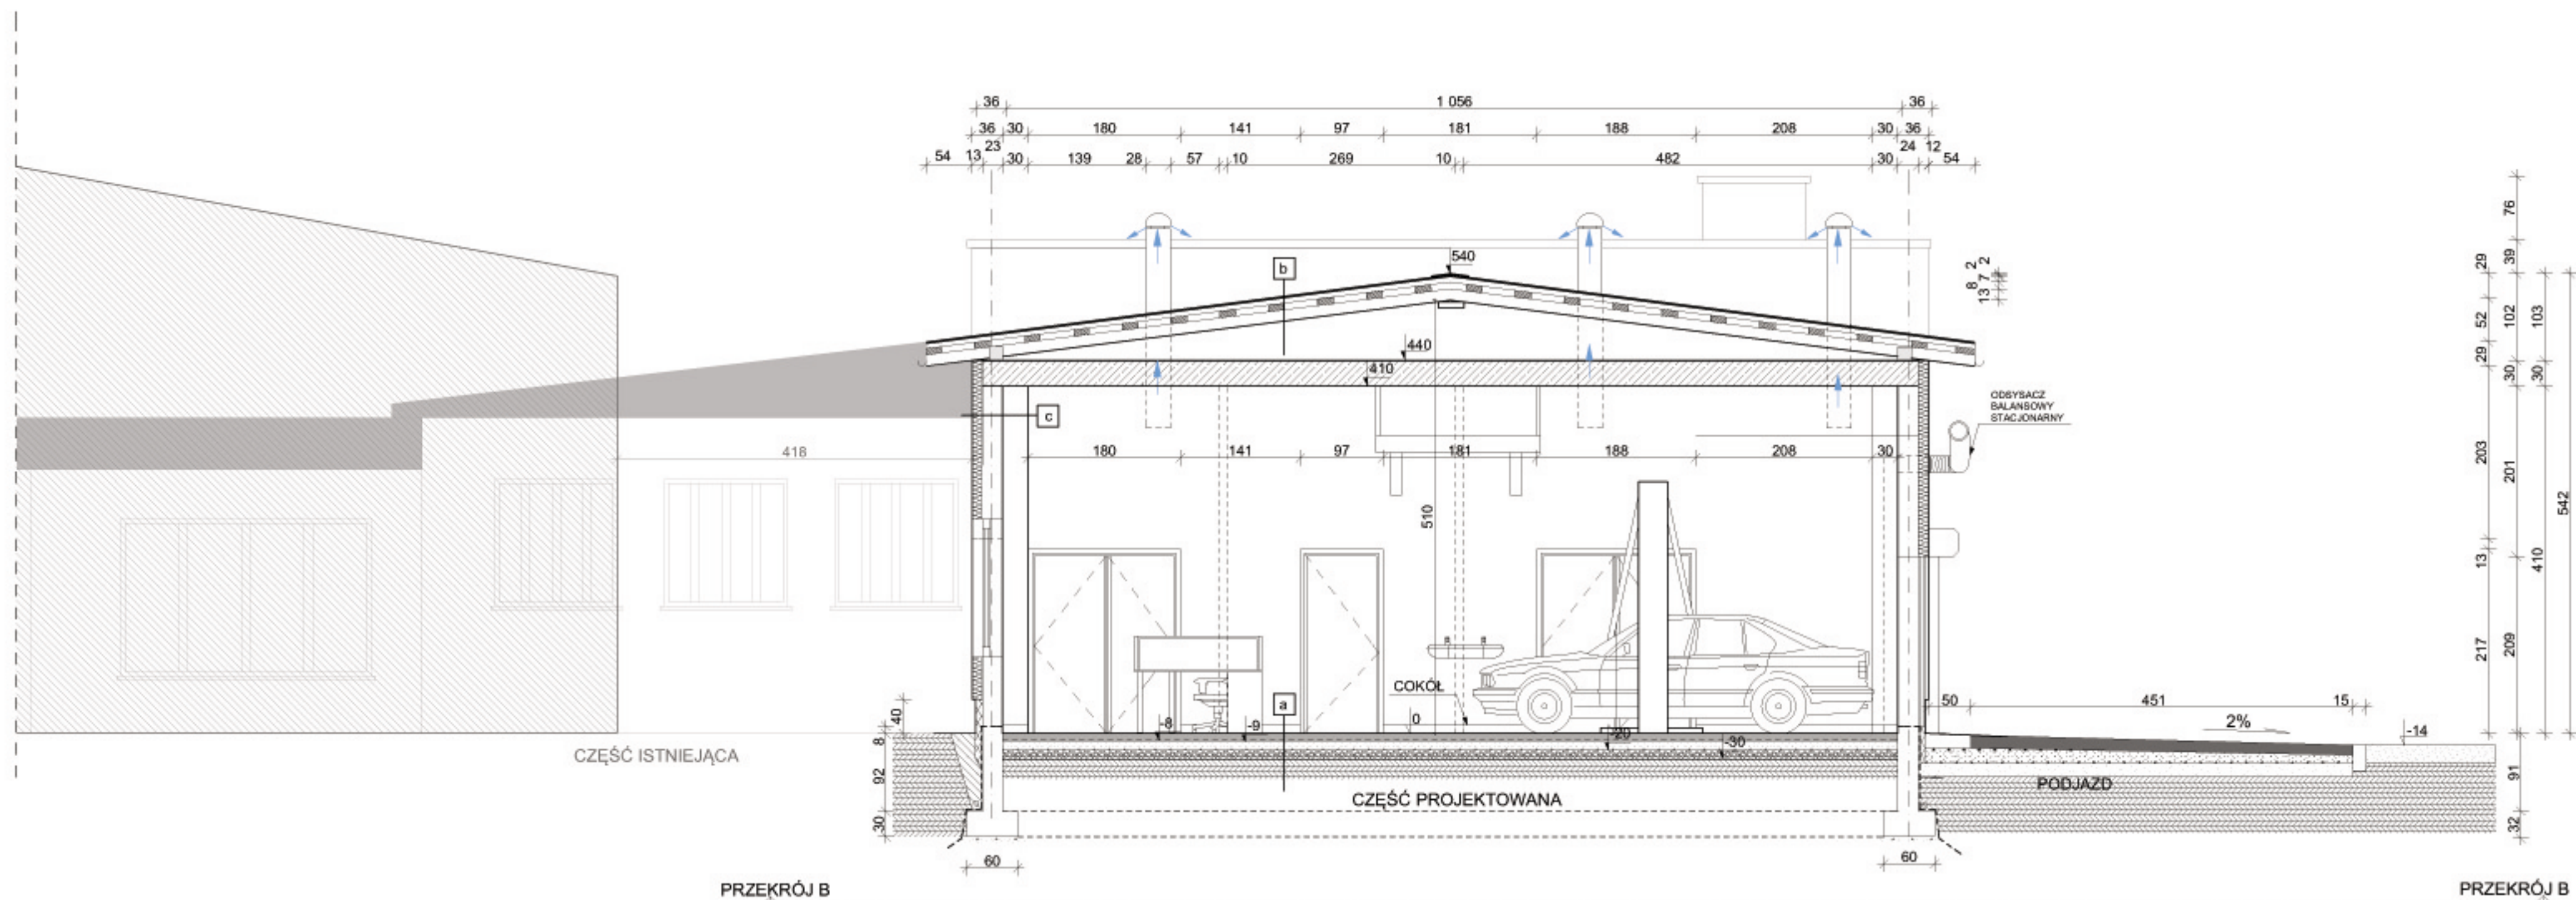

UWAGI OGÓLNE DO PROJEKTU:

1. Rysunki architektoniczne należy rozpatrywać łącznie z konstrukcyjnymi i instalacyjnymi.
2. Obowiązują wymiary podane, a nie linie mierzone na rysunku.
3. Używanie niniejszych rysunków nie zwalnia wykonawcy z obowiązku prowadzenia bieżącej koordynacji międzybranżowej w trakcie budowy. W szczególności zabronione jest prowadzenie jakichkolwiek robót oparcie o dokumentację jednej branży bez sprawdzenia odniesień do pozostałych branż.
4. Należy stosować jedynie materiały i urządzenia posiadające aktualne certyfikaty i dopuszczone do używania w budownictwie.
5. W razie jakichkolwiek niezgodności należy skonsultować się z projektantami. Ewentualne wady projektowe koordynacyjnie należy przedstawić nadzorowi autorskiemu przez przystąpieniem do robót. Prowadzenie robót w przypadku stwierdzenia wad koordynacyjnych będzie na wyłączne ryzyko wykonawców.
6. W przypadkach nieprzewidzianych należy wstrzymać roboty oraz powiadomić inspektorów nadzoru i projektantów.
7. Przebiegi ścian i stropów należy rozpatrywać łącznie z projektami instalacyjnymi.
8. Projekt należy realizować zgodnie ze sztuką budowlaną. W przypadku rozbieżności wymiarowych i technologicznych między projektami branżowymi skonsultować się z generalnym projektantem.
9. Po aktualizacji projektu, rysunki z wcześniejszym indeksem tracą ważność (dotyczy rysunków zaktualizowanych).
10. Montaż i sposób osadzenia urządzeń technologicznych, w posadzce, ścianach, stropie itp., wykonać zgodnie z wytycznymi producenta i sztuką budowlaną.
11. Hydroizolację wykonać ze szczególną starannością pod nadzorem, zgodnie z wytycznymi technologicznymi, dostarczonymi przez producenta.
12. Światło otworów okiennych i drzwiowych przyjmować z tolerancją dodatnią.

a	
NAWIERZCHNIA	8cm
IZOLACJA PRZECIWWILGOCIOWA	
PODKŁAD BETONOWY	10cm
ZWIR	12cm
WARSTWA NOŚNA	

b	
PAPA	
OCIEPLENIE	
FOLIA PAROIZOLACYJNA	
DESKOWANIE	
KROKIEW	

c	
TYNK STRUKTURALNY	
WEŁNA MINERALNA	12cm
GAZOBETON	24cm
TYNK CEMENTOWO- WAPIENNY	1,5cm

JEDNOSTKA PROJEKTOWA:

WHITEHOUSE GROUP
SEBASTIAN STANKOWSKI
mail: whitehousegroup@home.pl
phone: 513 030 100

UWAGI

WSZYSTKIE WYMIARY SPRAWDZIĆ W NATURZE PRZED PRZYSTĄPIENIEM I W TRAKCIE WYKONYWANIA PRAC BUDOWLANYCH.

PROJEKT ARCHITEKTONICZNY ROZPATRYWAĆ ŁĄCZNIE Z PROJEKTAMI BRANŻOWYMI.

EWENTUALNE ROZBIEŻNOŚCI SKONSULTOWAĆ Z PROJEKTANTEM.

WYKONAWCA MA OBOWIĄZEK UZYSKAĆ APRIORITET GŁÓWNEGO PROJEKTANTA BĄDŹ JEJEGO PRZEDSTAWICIELA W WYPADKU ZMIAN ROZWIĄZAŃ PROJEKTOWYCH.

ELEMENTY KONSTRUKCYJNE WG. PROJEKTU KONSTRUKCJI.

WSZYSTKIE PRACE BUDOWLANE I INSTALACYJNE WYKONAĆ ZGODNIE Z WARUNKAMI TECHNICZNYM WYKONANIA I OBIORU ROBÓT.

whitehouse
group

PROJEKT BUDOWLANY PRZEBUDOWY I ROZBUDOWY WARSZTATÓW SZKOLNYCH	
ADRES INWESTYCJI: Piaseczno, ul. Szpitalna 10	Rys. nr
NR EWIDENCYJNY DZIAŁKI: 18, OBRĘB: 53	Data: grudzień 2015
INWESTOR: Starostwo Powiatowe w Piasecznie	Skala: 1:50
ARCHITEKT: mgr arch. Andrzej Matynia	Branża: Architektura
PROJEKTANT: inż. Sebastian Stankowski	
ASYSTENTKA: Róża Ziemiak	
TYTUŁ RYSUNKU: PRZEKRÓJ B-B	