BUDYNEK STAROSTWA

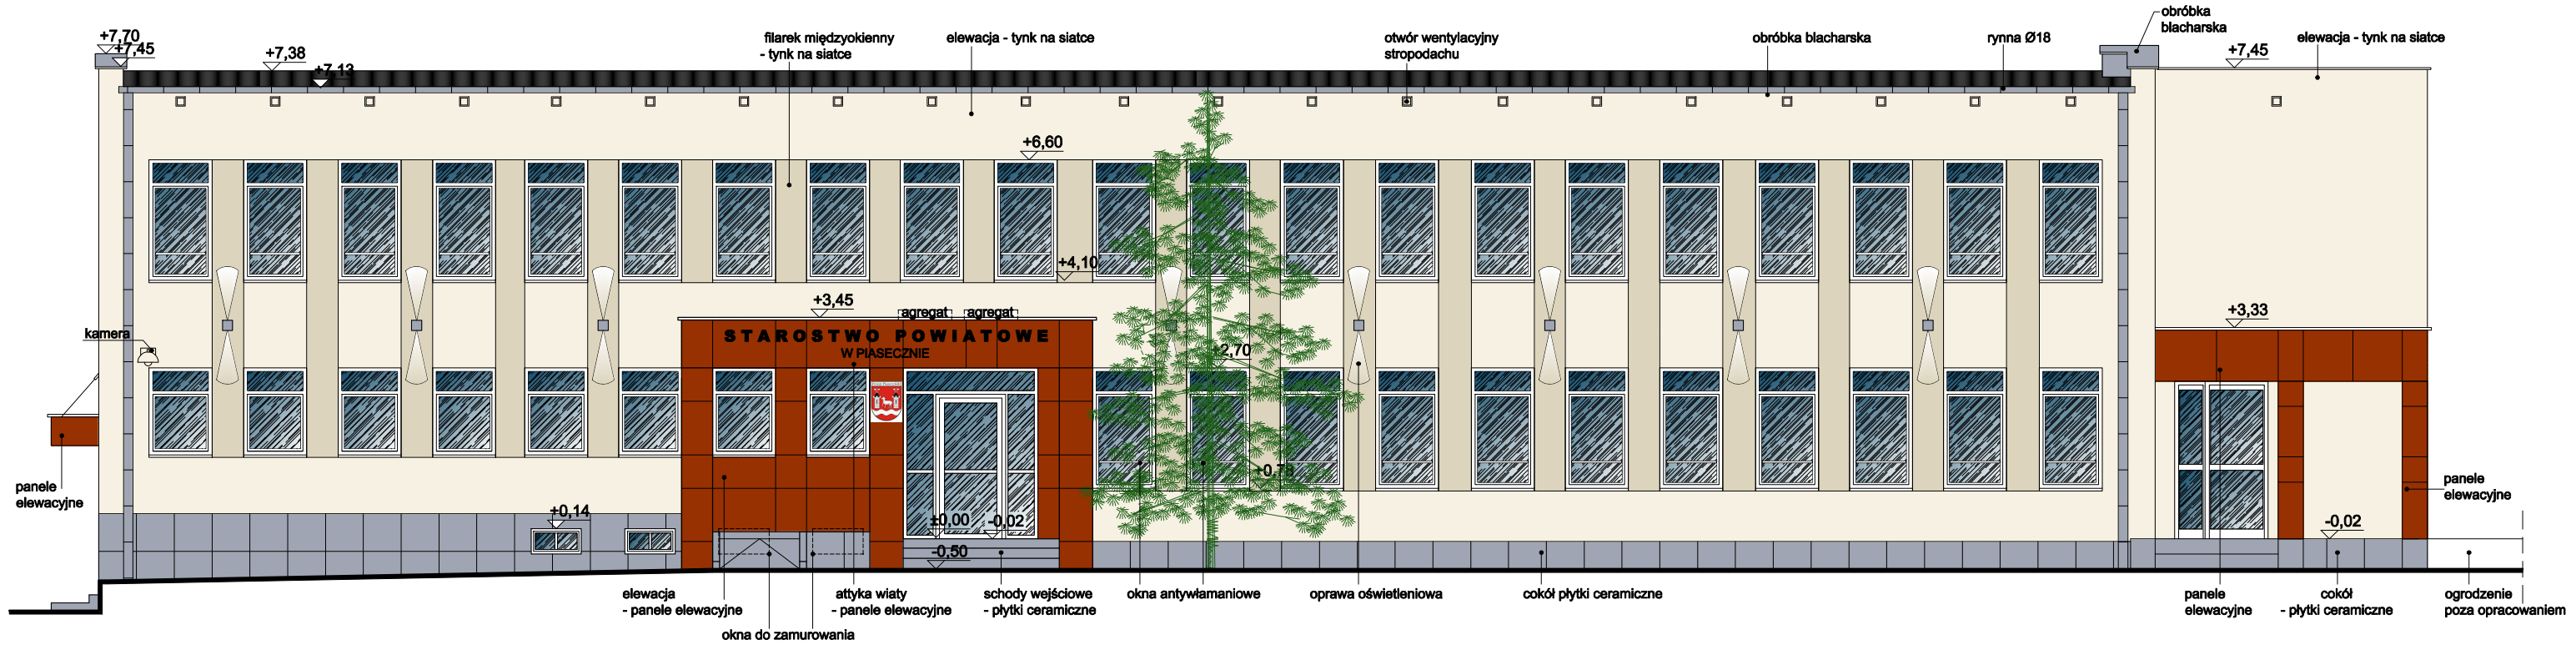

ELEWACJA PÓŁNOCNA (2)

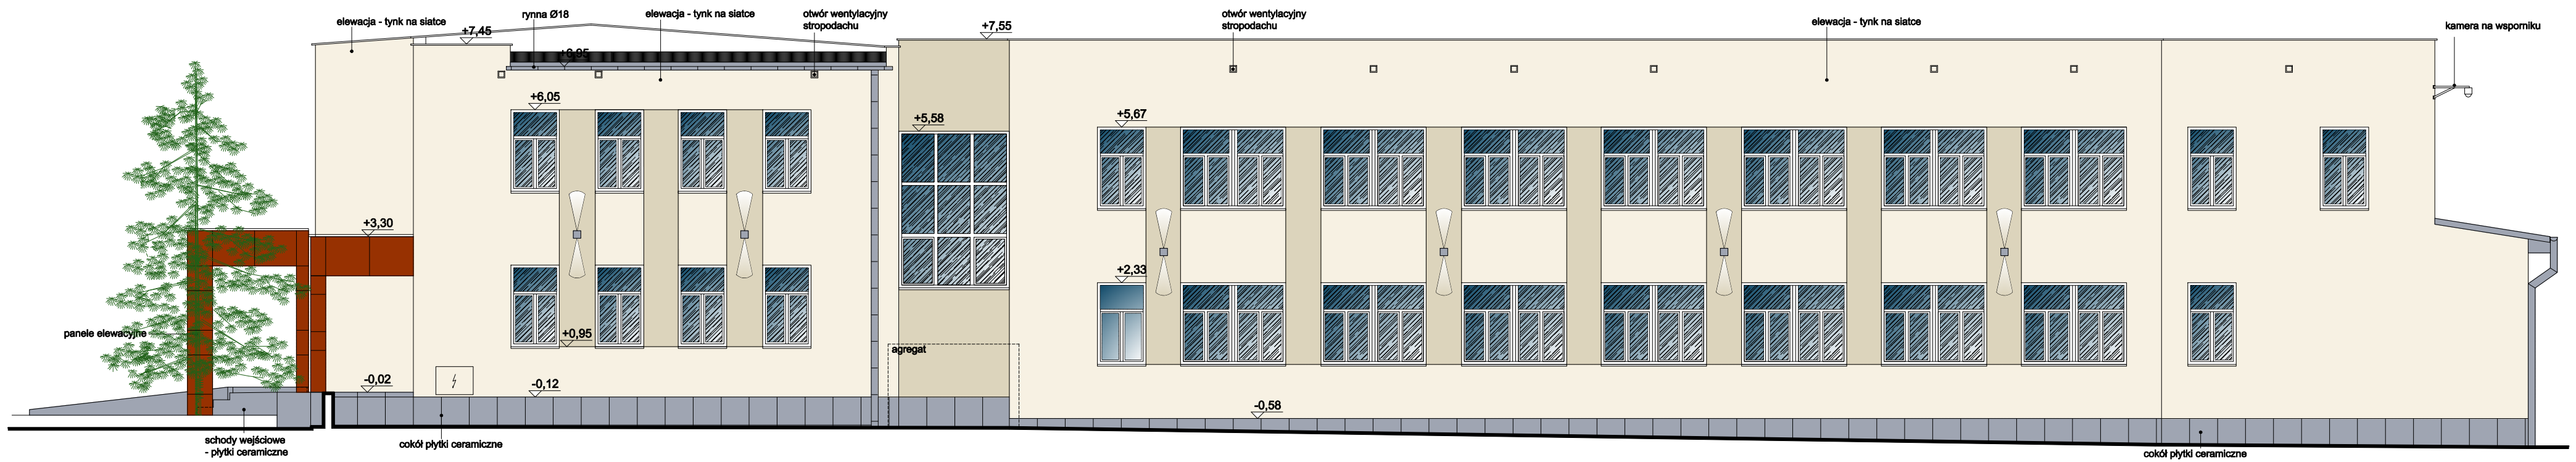

ELEWACJA ZACHODNIA (3)

WZÓR PANELI ELEWACYJNYCH

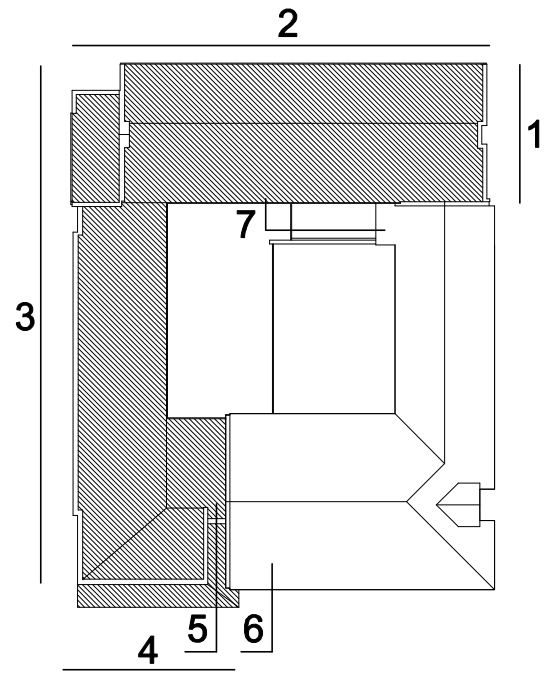

UWAGI:

WSZYSTKIE WYMIARY SPRAWDZIĆ W NATURZE PRZED PRZYSTĄPIENIEM I W TRAKCIE WYKONYWANIA PRAC BUDOWLANYCH,

PROJEKT ARCHITEKTONICZNY ROZPATRYWAĆ ŁĄCZNIE Z PROJEKTAMI BRANŻOWYMI,
EWENTUALNE ROZBIEŻNOŚCI SKONSULTOWAĆ Z PROJEKTANTEM,

WYKONAWCA MA OBOWIĄZEK UZYSKAĆ APROBATĘ GŁÓWNEGO PROJEKTANTA BĄDŹ JEGO PRZEDSTAWICIELA W WYPADKU ZMIAN ROZWIĄZAŃ PROJEKTOWYCH,

JEDNOSTKA PROJEKTOWA:

APM
SZTUKA PROJEKTOWANIA
02-796 Warszawa ul. Wąwozowa 22 lok. 5 tel. kom. +48 608294745
www.apm-projektowania.pl
www.facebook.com/ApmSztukaProjektowania
e_mail: biuro@apm-projektowania.pl

TEMAT:	TERMOMODERNIZACJA ELEWACJI
LOKALIZACJA:	UL. CHYLICZKOWSKA 14, 05-500 PIASECZNO dz. nr ewid. 6, 7/11, 8 obręb 27
INWESTOR:	STAROSTWO POWIATOWE PIASECZNO
BRANŻA: ARCHITEKTURA	FAZA: PROJEKT BUDOWLANY / DATA: WRZESIEŃ 2015

	IMIĘ I NAZWISKO	NR UPRAWNIEŃ	PODPIS
OPRACOWAŁ:	inż. arch. PAWEŁ MICHNOWSKI		
	mgr inż. arch. TERESA CZAPLIŃSKA	MA/057/09	
SPRAWDZAJĄCY:			

TREŚĆ RYSUNKU:	SKALA:	NR RYSUNKU:
ELEWACJE 1	1:100	A/04

Prawo autorskie zastrzeżone. Ustawa z dn. 4.02.1994 r.