


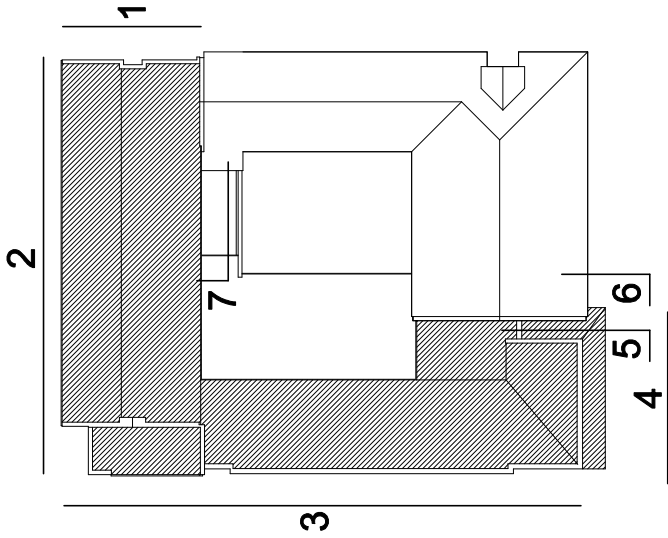

UWAGI:


WSZYSTKIE WYMIARY SPRAWDZIĆ W NATURZE PRZED PRZYSTĄPIENIEM I W TRAKCIE WYKONYWANIA PRAC BUDOWLANYCH,

PROJEKT ARCHITEKTONICZNY ROZPATRYWAĆ ŁĄCZNIE Z PROJEKTAMI BRANŻOWYMI,

Ewentualne rozbieżności skonsultować z projektantem,


WYKONAWCA MA OBOWIĄZEK UZYSKAĆ APROBATĘ GŁÓWNEGO PROJEKTANTA BĄDŹ JEGO PRZEDSTAWICIELA W WYPADKU ZMIAN ROZWIĄZAŃ PROJEKTOWYCH,

JEDNOSTKA PROJEKTOWA:				 SZUKA PROJEKTOWANIA 02-798 Warszawa ul. Węgrowa 22 lok. 5 tel. kom. +48 608294745 www.spm-projektowanie.pl www.facebook.com/ArchiSztukaProjektowania e_mail: biuro@spm-projektowanie.pl			
TEMAT:				TERMOMODERNIZACJA ELEWACJI			
LOKALIZACJA:				UL. CHYLICKOWSKA 14, 05-500 PIASECZNO dz. nr ewid. 6, 7/11, 8 obręb 27			
INWESTOR:				STAROSTWO POWIATOWE PIASECZNO			
BRANŻA:		ARCHITEKTURA		FAZA:		PROJEKT BUDOWLANY	
OPRACOWAŁ:		IMIĘ I NAZWISKO		NR UPRAWNIEN		DATA: WRZESIEŃ 2015	
						PODPIS	
SPRAWDZIŁ:		mgr inż. arch. TERESA CZAPLIŃSKA		MA/057/09			
TREŚĆ RYSUNKU:				SKALA:		NR RYSUNKU:	
ELEWACJE 2				1:100		A/05	

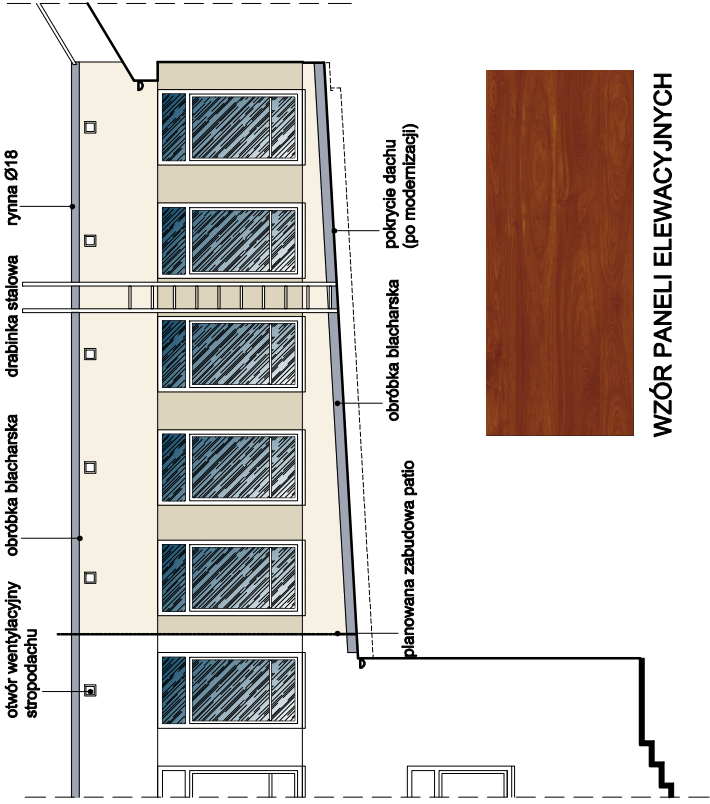

WZÓR PANELI ELEWACYJNYCH

ELEWACJA WEWNĘTRZNA POŁUDNIOWA (7)

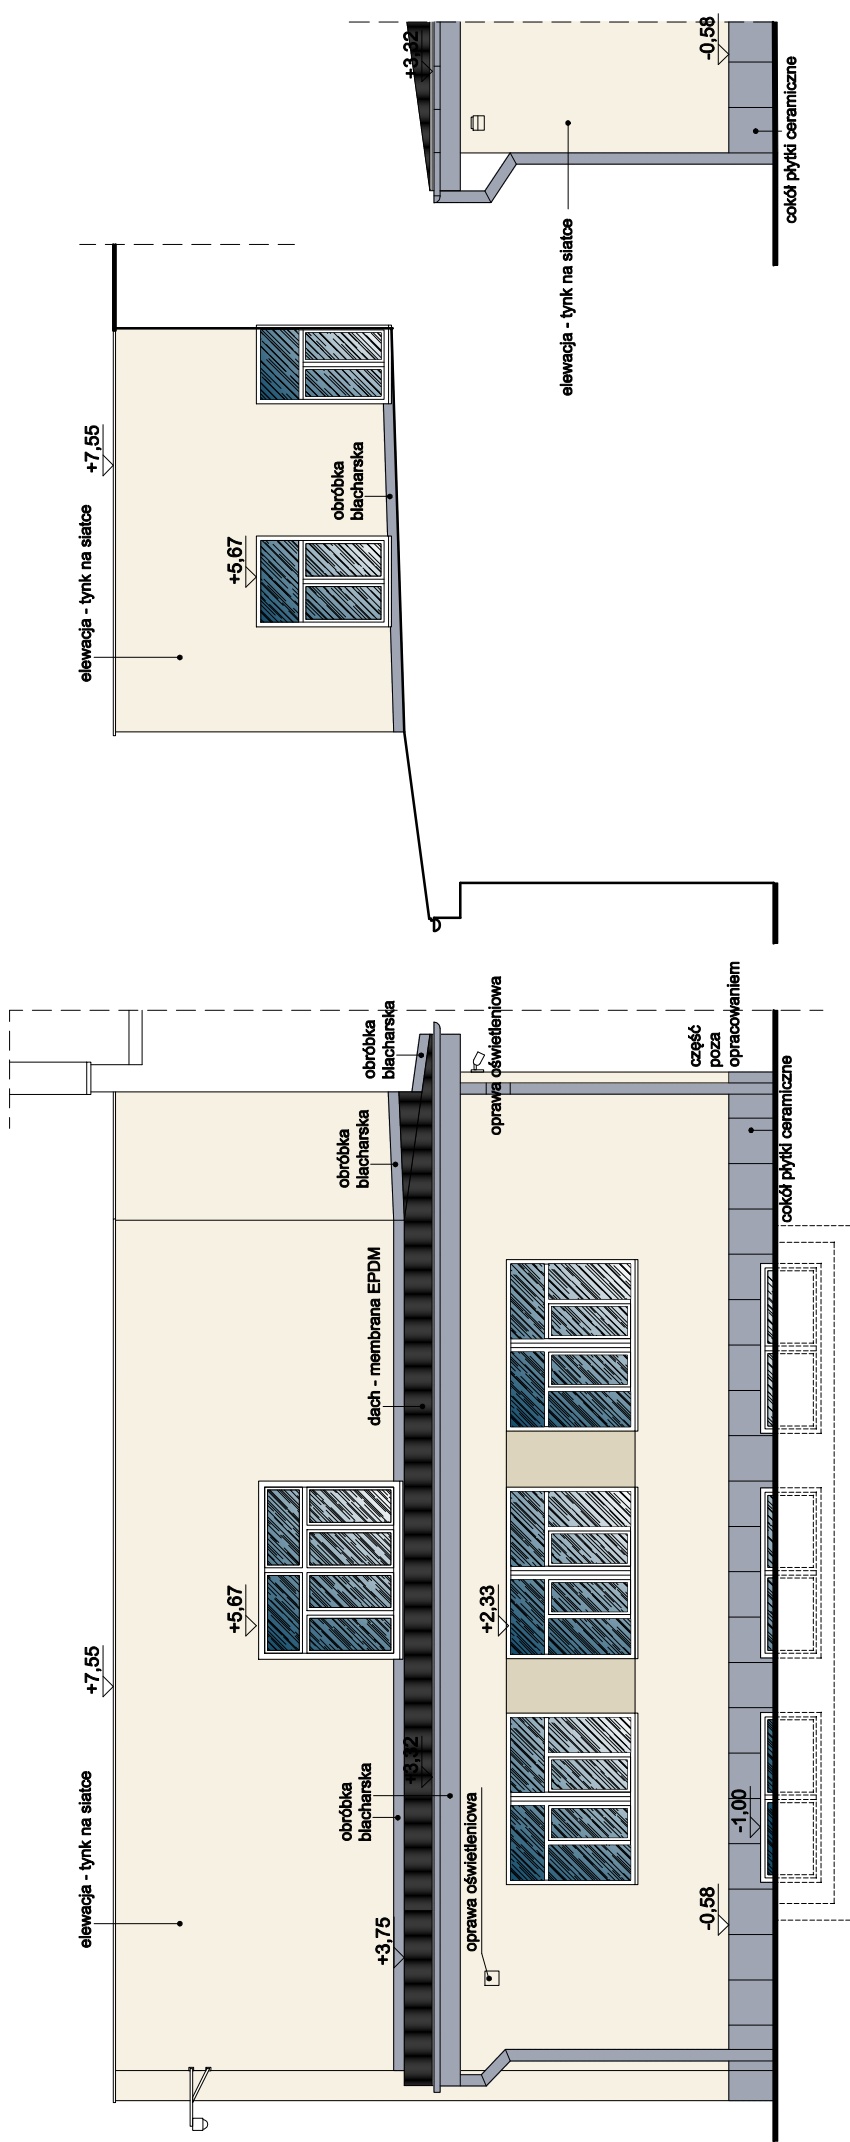

ELEWACJA WSCHODNIA (5)

ELEWACJA WSCHODNIA (6)

ELEWACJA POŁUDNIOWA (4)