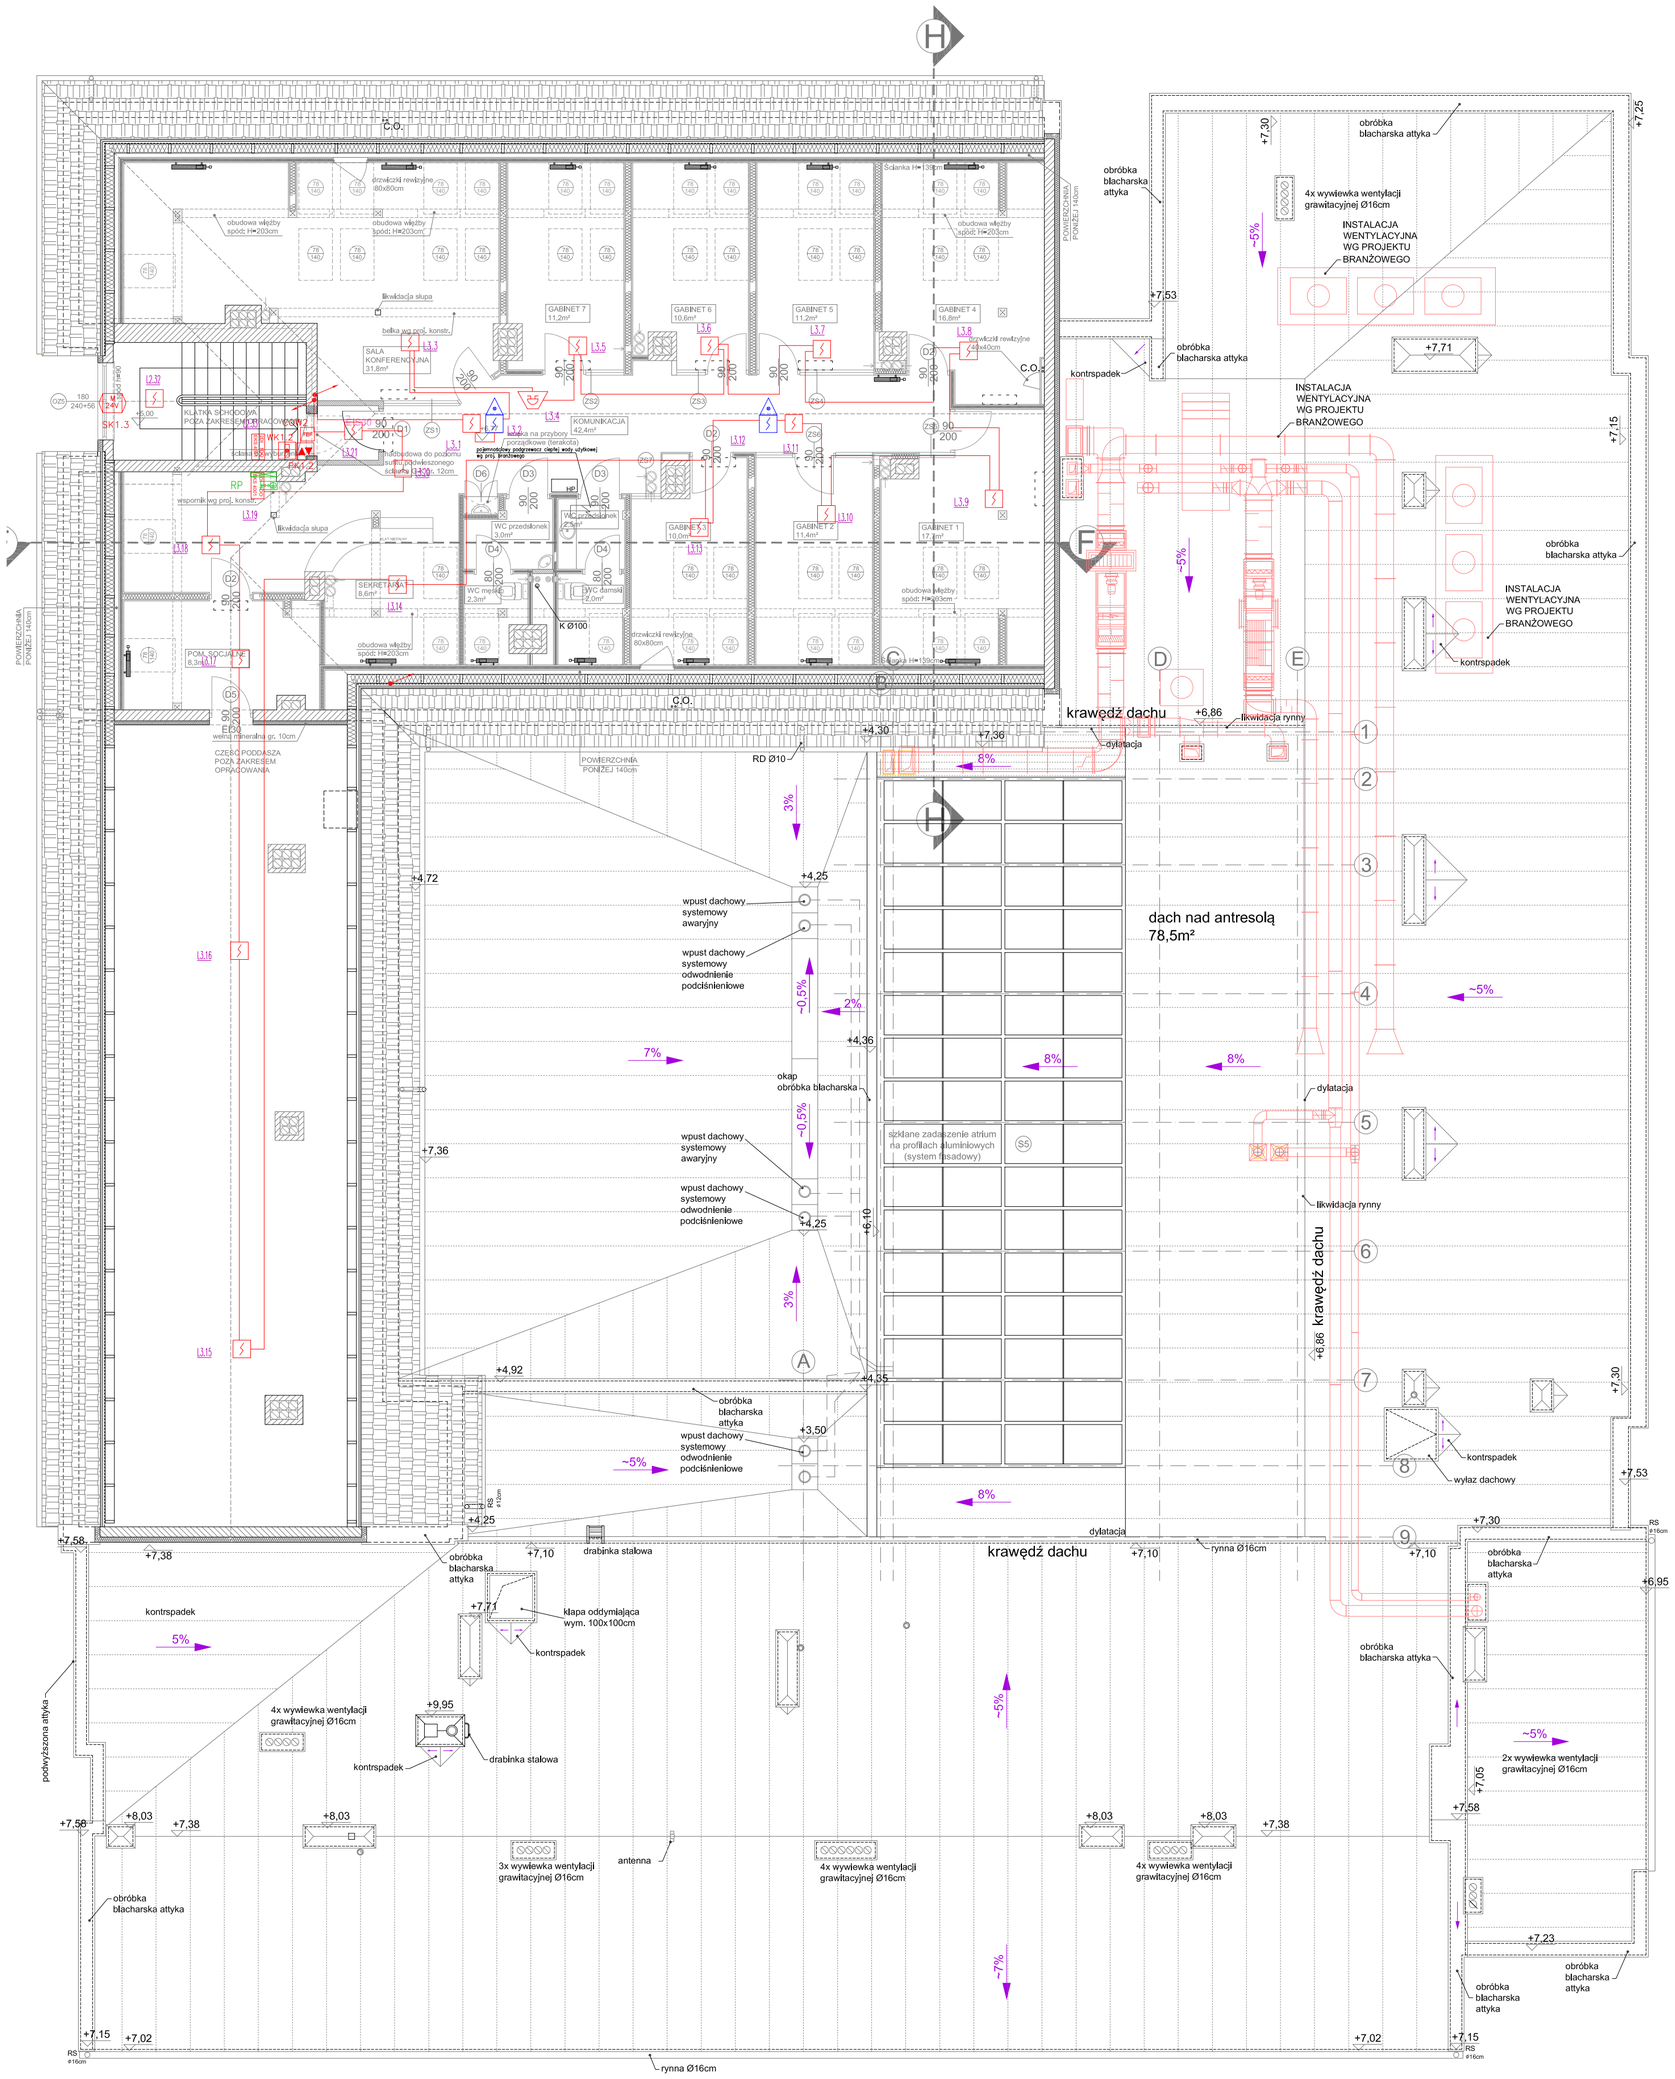

Zestawienie danych z projektu		
Blok	Nazwa	Ilość
FBP	Centralka przeciwpożarowa	1 szt.
	Czujnik optyczny optyczno–temper.	17 szt.
	Czujnik Optyczny ze wskaźnikiem	2 szt.
IOE 100 EKS 4001	Moduł Kontrolno–Sterujący 4DI/4DO	2 szt.
	Przycisk oddymiania ROP	1 szt.
	Przycisk przewietrzający LT	1 szt.
	Rozdzielnica elektryczna	1 szt.
	Ręczny Przycisk Pożrowy	1 szt.
M 24V	Siłownik okna dymowego	1 szt.
	Sygnalizator Optyczno – Akustyczny	1 szt.
	Szyna uziemiająca	1 szt.

JEDNOSTKA PROJEKTOWA:
APM
SZTUKA PROJEKTOWANIA
02-796 Warszawa ul. Wąwozowa 22 lok. 5 tel. kom. +48 608294745
www.apm-projektowanie.pl
www.facebook.com/ApmSztukaProjektowania
e_mail: biuro@apm-projektowanie.pl

TEMAT:
ETAP III MODERNIZACJI BUDYNKU STAROSTWA W PIASECZNIE

LOKALIZACJA:
UL. CHYLICZKOWSKA 14, 05-500 PIASECZNO
dz. nr ewid. 6, obręb 27

INWESTOR:
POWIAT PIASECZYŃSKI
STAROSTWO POWIATOWE W PIASECZNIE

BRANŻA:	FAZA:	DATA:
ELEKTRYCZNA	PROJEKT BUDOWLANO-WYKONAWCZY	GRUDZIEŃ 2015

	IMIĘ I NAZWISKO	NR UPRAWNIEŃ	PODPIS
PROJEKTOWAŁ:	mgr inż. Sławomir Radzikszewski	MAZ/0540/POOE/14	
OPRACOWAŁ:	mgr inż. Gabriel Piasecki		
SPRAWDZAJĄCY:	mgr inż. Mirosław Konca	CIE13/86	

TREŚĆ RYSUNKU:
RZUT PODDASZA
INSTALACJA SSP, ODDYMIANIE

SKALA: 1:100

NR RYSUNKU: E7

Prawa autorskie zastrzeżone. Ustawa z dn. 4.02.1994 r.