


HDGs(zo) FE180/PH90 3x2,5 mm2
Zasilanie z RG

CW2

Istniejca Centrala
Podtrzymanie przez 72h

4 linie dozоровe

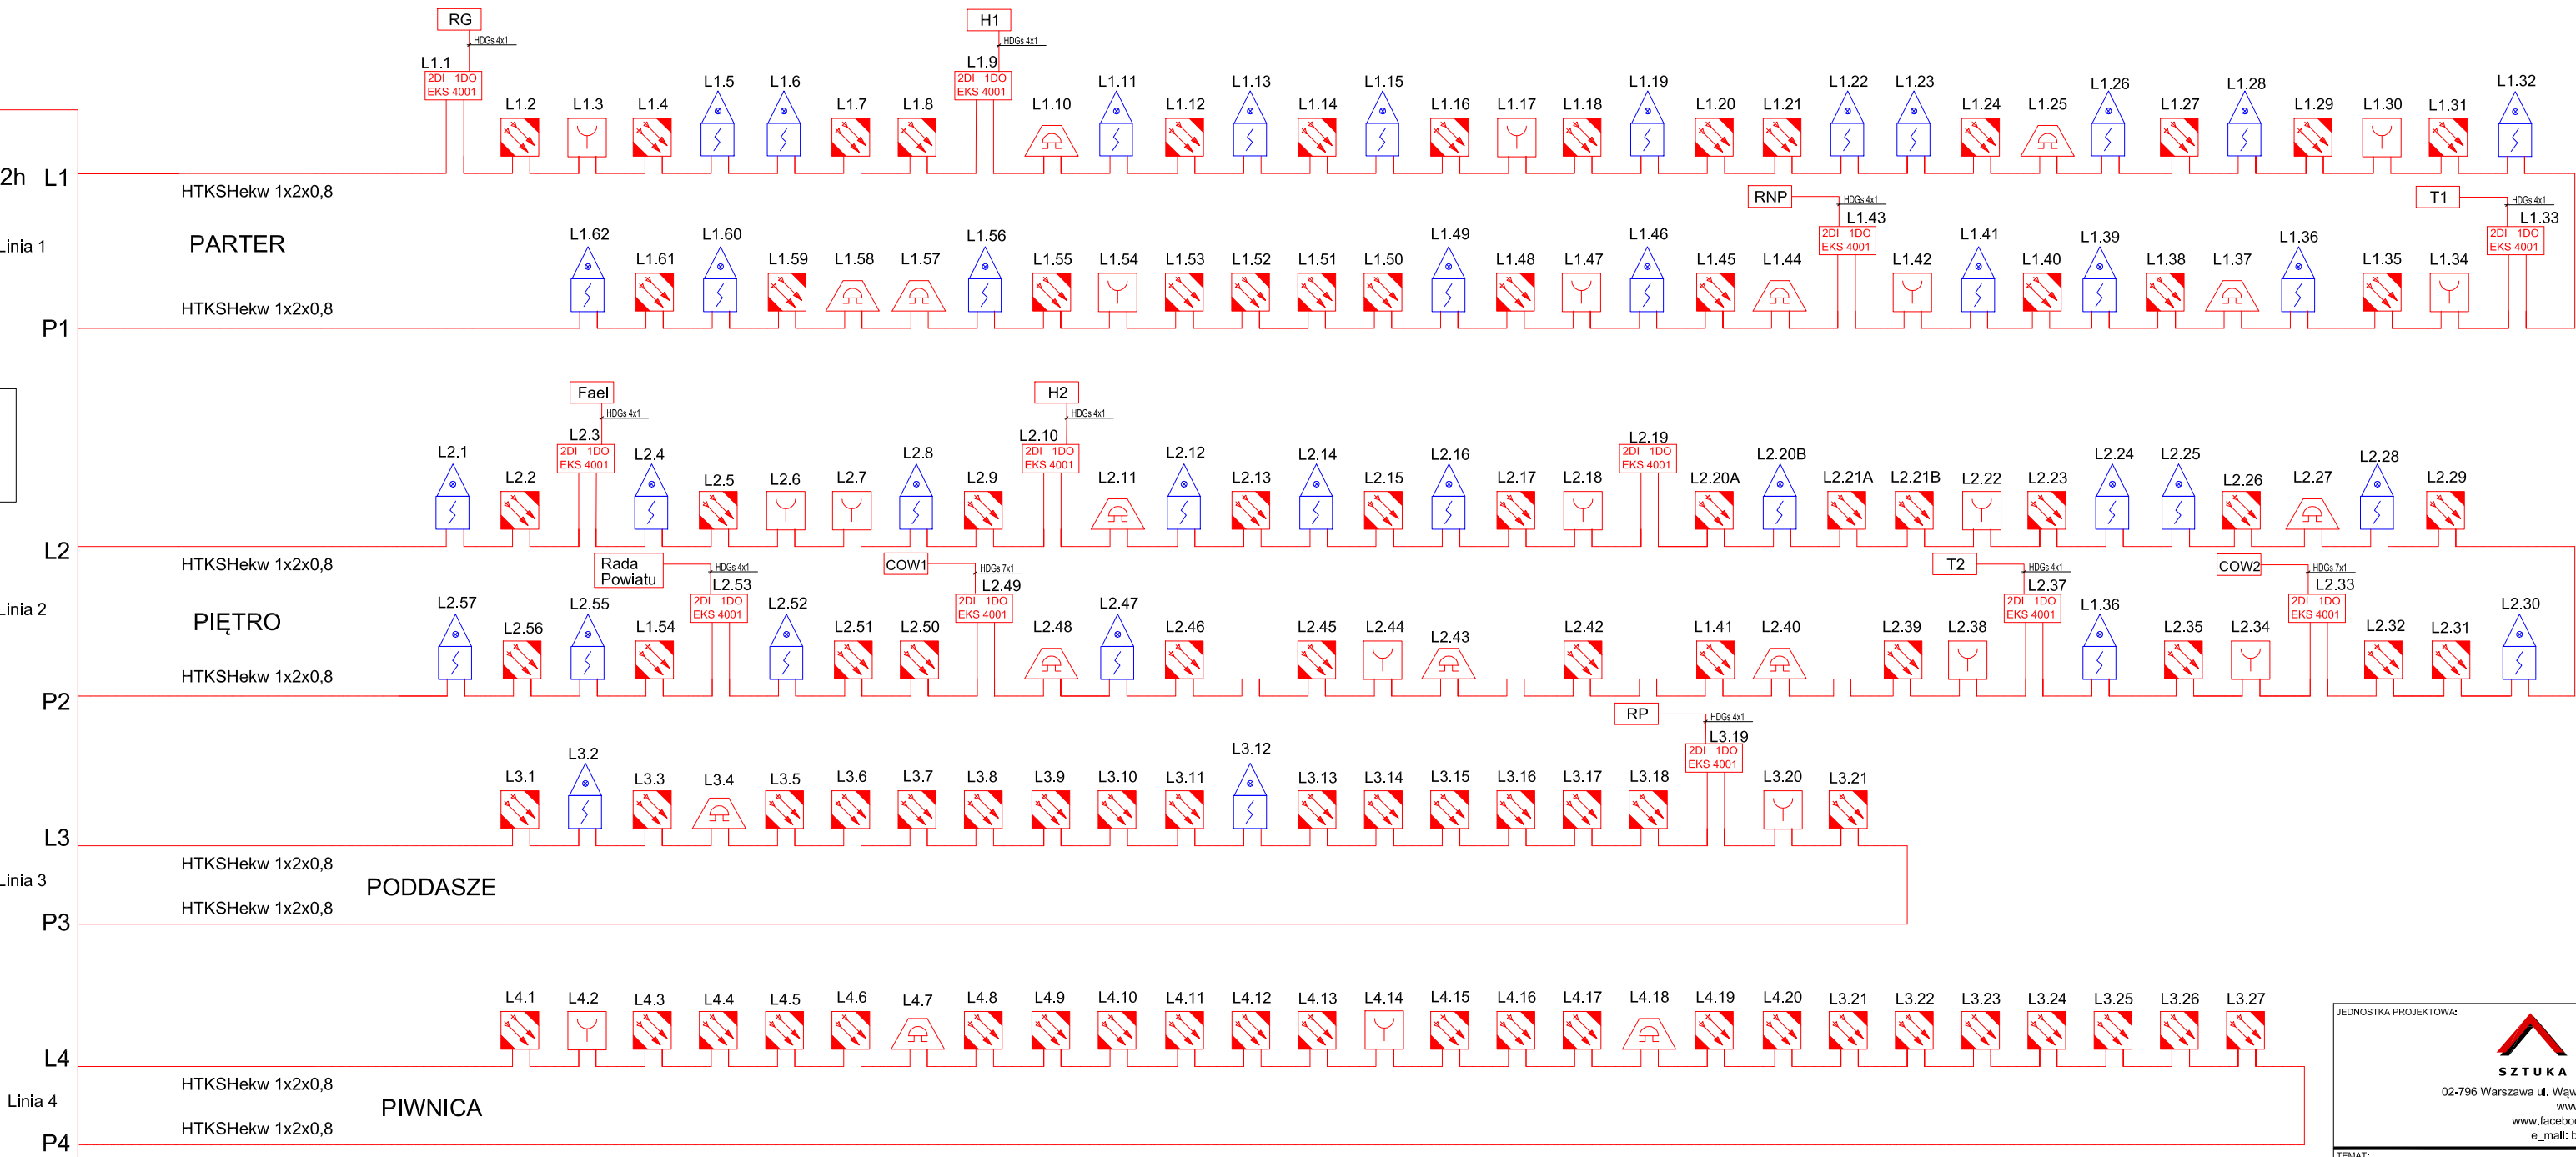

JEDNOSTKA PROJEKTOWA: APM SZTUKA PROJEKTOWANIA 02-796 Warszawa ul. Wąwózowa 22 lok. 5 tel. kom. +48 608294745 www.apm-projektowanie.pl www.facebook.com/ApmSzukaProjektowania e_mail: biuro@apm-projektowanie.pl			
TEMAT: ETAP III MODERNIZACJI BUDYNKU STAROSTWA W PIASECZNIE			
LOKALIZACJA: UL. CHYLICKOWSKA 14, 05-500 PIASECZNO dz. nr ewid. 6, obręb 27			
INWESTOR: POWIAT PIASECZYŃSKI STAROSTWO POWIATOWE W PIASECZNIE			
BRANŻA: ELEKTRYCZNA	FAZA: PROJEKT BUDOWLANO-WYKONAWCZY	DATA: GRUDZIEŃ 2015	
PROJEKTOWAŁ: mgr inż. Sławomir Radziszewski	IMIE I NAZWISKO NR UPRAWNIENI MAZ/0540/POOE/14	PODPIS	
OPRACOWAŁ: mgr inż. Gabriel Piasecki			
SPRAWDZAJĄCY: mgr inż. Mirosław Konca	CIE 13/86		
TREŚĆ RYSUNKU: Schemat instalacji SSP		SKALA: 1:10	NR RYSUNKU: E17