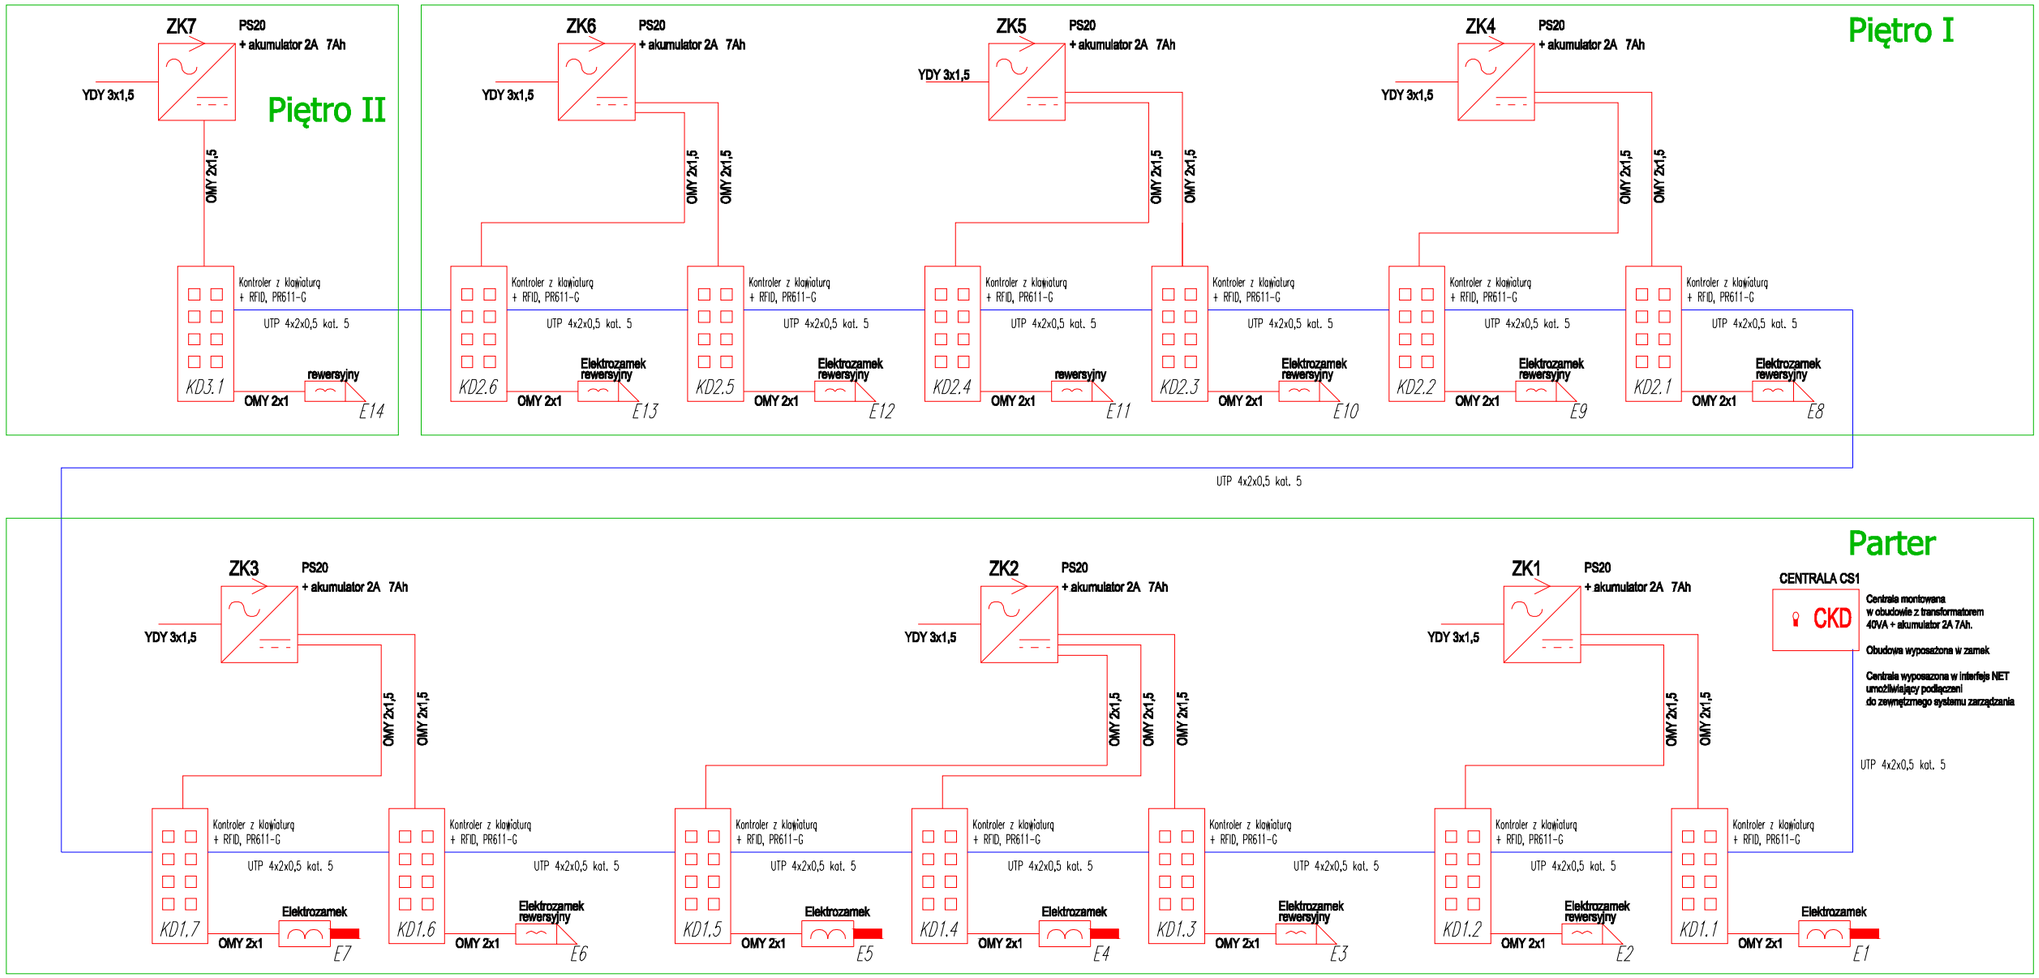

Opcjonalne połączenie central KD. Wykonywane dla potrzeb zarządzania systemem poprzez komputer PC

Centrale muszą być wyposażone w interfejs LAN (wbudowany lub dołączany)

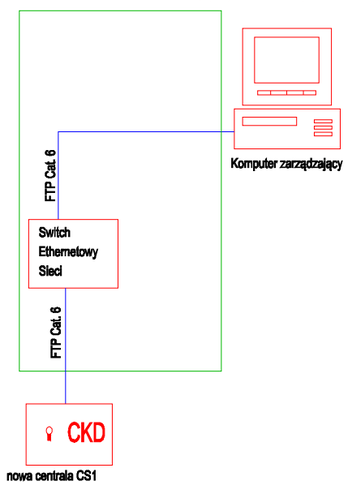

JEDNOSTKA PROJEKTOWA:

APM
SZTUKA PROJEKTOWANIA
02-796 Warszawa ul. Wąwozowa 22 lok. 5 tel. kom. +48 608294745
www.apm-projektowanie.pl
www.facebook.com/ApmSztukaProjektowania
e_mail: biuro@apm-projektowanie.pl

TEMAT:

ETAP III MODERNIZACJI
BUDYNKU STAROSTWA W PIASECZNIE

LOKALIZACJA: UL. CHYLICZKOWSKA 14, 05-500 PIASECZNO
dz. nr ewid. 6, obręb 27

INWEBTOR:

POWIAT PIASECZYŃSKI
STAROSTWO POWIATOWE W PIASECZNIE

BRANŻA:	FAZA:	DATA:
ELEKTRYCZNA	PROJEKT BUDOWLANO-WYKONAWCZY	GRUDZIEŃ 2015

	IMIĘ I NAZWISKO	NR UPRAWNIEŃ	PODPIS
PROJEKTOWAŁ:	mgr inż. Sławomir Radziszewski	MAZ/0540/POOE/14	
OPRACOWAŁ:	mgr inż. Gabriel Piasecki		
SPRAWDZAJĄCY:	mgr inż. Mirosław Konca	CIE13/86	

TREŚĆ RYSUNKU:	SKALA:	NR RYSUNKU:
Schemat instalacji kontroli dostępu	1:10	E20