

LEGENDA

- ZAKRES OPRACOWANIA
- OGRODZENIE ISTNIEJĄCE
- ZAGOSPODAROWANIE PATIO W ZAKRESIE OPRACOWANIA
- BUDYNEK STAROSTWA POWIATOWEGO W PIASECZNY
- WEJŚCIE GŁÓWNE DO BUDYNKU
- WEJŚCIA DO BUDYNKU
- ILOŚĆ KONDYGNACJI NAZIEMNYCH

UWAGI:

WSZYSTKIE WYMIARY SPRAWDZIĆ W NATURZE PRZED PRZYSTĄPIENIEM I W TRAKCIE WYKONYWANIA PRAC BUDOWLANYCH,
PROJEKT ARCHITEKTONICZNY ROZPATRYWAĆ ŁĄCZNIE Z PROJEKTAMI BRANŻOWYMI,
EWENTUALNE ROZBIŻNOŚCI SKONSULTOWAĆ Z PROJEKTANTEM,
WYKONAWCA MA OBOWIĄZEK UŻYSKAĆ APROBATĘ GŁÓWNEGO PROJEKTANTA BĄDŹ JEGO PRZEDSTAWICIELA W WYPADKU ZMIAN ROZWIĄZAŃ PROJEKTOWYCH,
ELEMENTY KONSTRUKCYJNE WG PROJEKTU KONSTRUKCJI, WSZYSTKIE PRACE BUDOWLANE I INSTALACYJNE WYKONAĆ ZGODNIE Z WARUNKAMI TECHNICZNYMI WYKONANIA I ODBIORU ROBÓT.



SZTUKA PROJEKTOWANIA
02-798 Warszawa ul. Wyzwolenia 22 lok. 5 tel. kom. +48 808294745
www.spm-projektowanie.pl
www.facebook.com/AgmSzukaProjektowania
e-mail: biuro@spm-projektowanie.pl

TEMAT: ETAP III MODERNIZACJI BUDYNKU STAROSTWA W PIASECZNY


LOKALIZACJA: UL. CHYLICKOWSKA 14, 05-500 PIASECZNO
INWESTOR: nr ewid. 6, obręb 27

POWIAT PIASECZYŃSKI
STAROSTWO POWIATOWE W PIASECZNY

BRANŻA: ARCHITEKTURA	DATA: GRUDZIEŃ 2015
OPRACOWAŁ: IMIE I NAZWISKO NR UPRAWNIENI PODPIS	
INŻ. arch. PAMEL MICHOŃSKA	
mgr inż. arch. TERESA CZAPLIŃSKA MA/057/09	
mgr inż. arch. BARBARA WANDA SI-67/086	
SPRAWDZIŁ: mgr inż. arch. LESIEŃSKA-WIEKKA	
SKALA: NR RYSUNKU	

PROJEKT ZAGOSPODAROWANIA TERENU 1:500 A/01

Baza : mPiaseczno.MAP Adresy_Piaseczno.MAP
Starostwo Powiatowe w Piasecznie, Wydział Geodezji i Katastru
Układ wsp.2000 strefa 7/21, układ wys. Kronsztadt 86

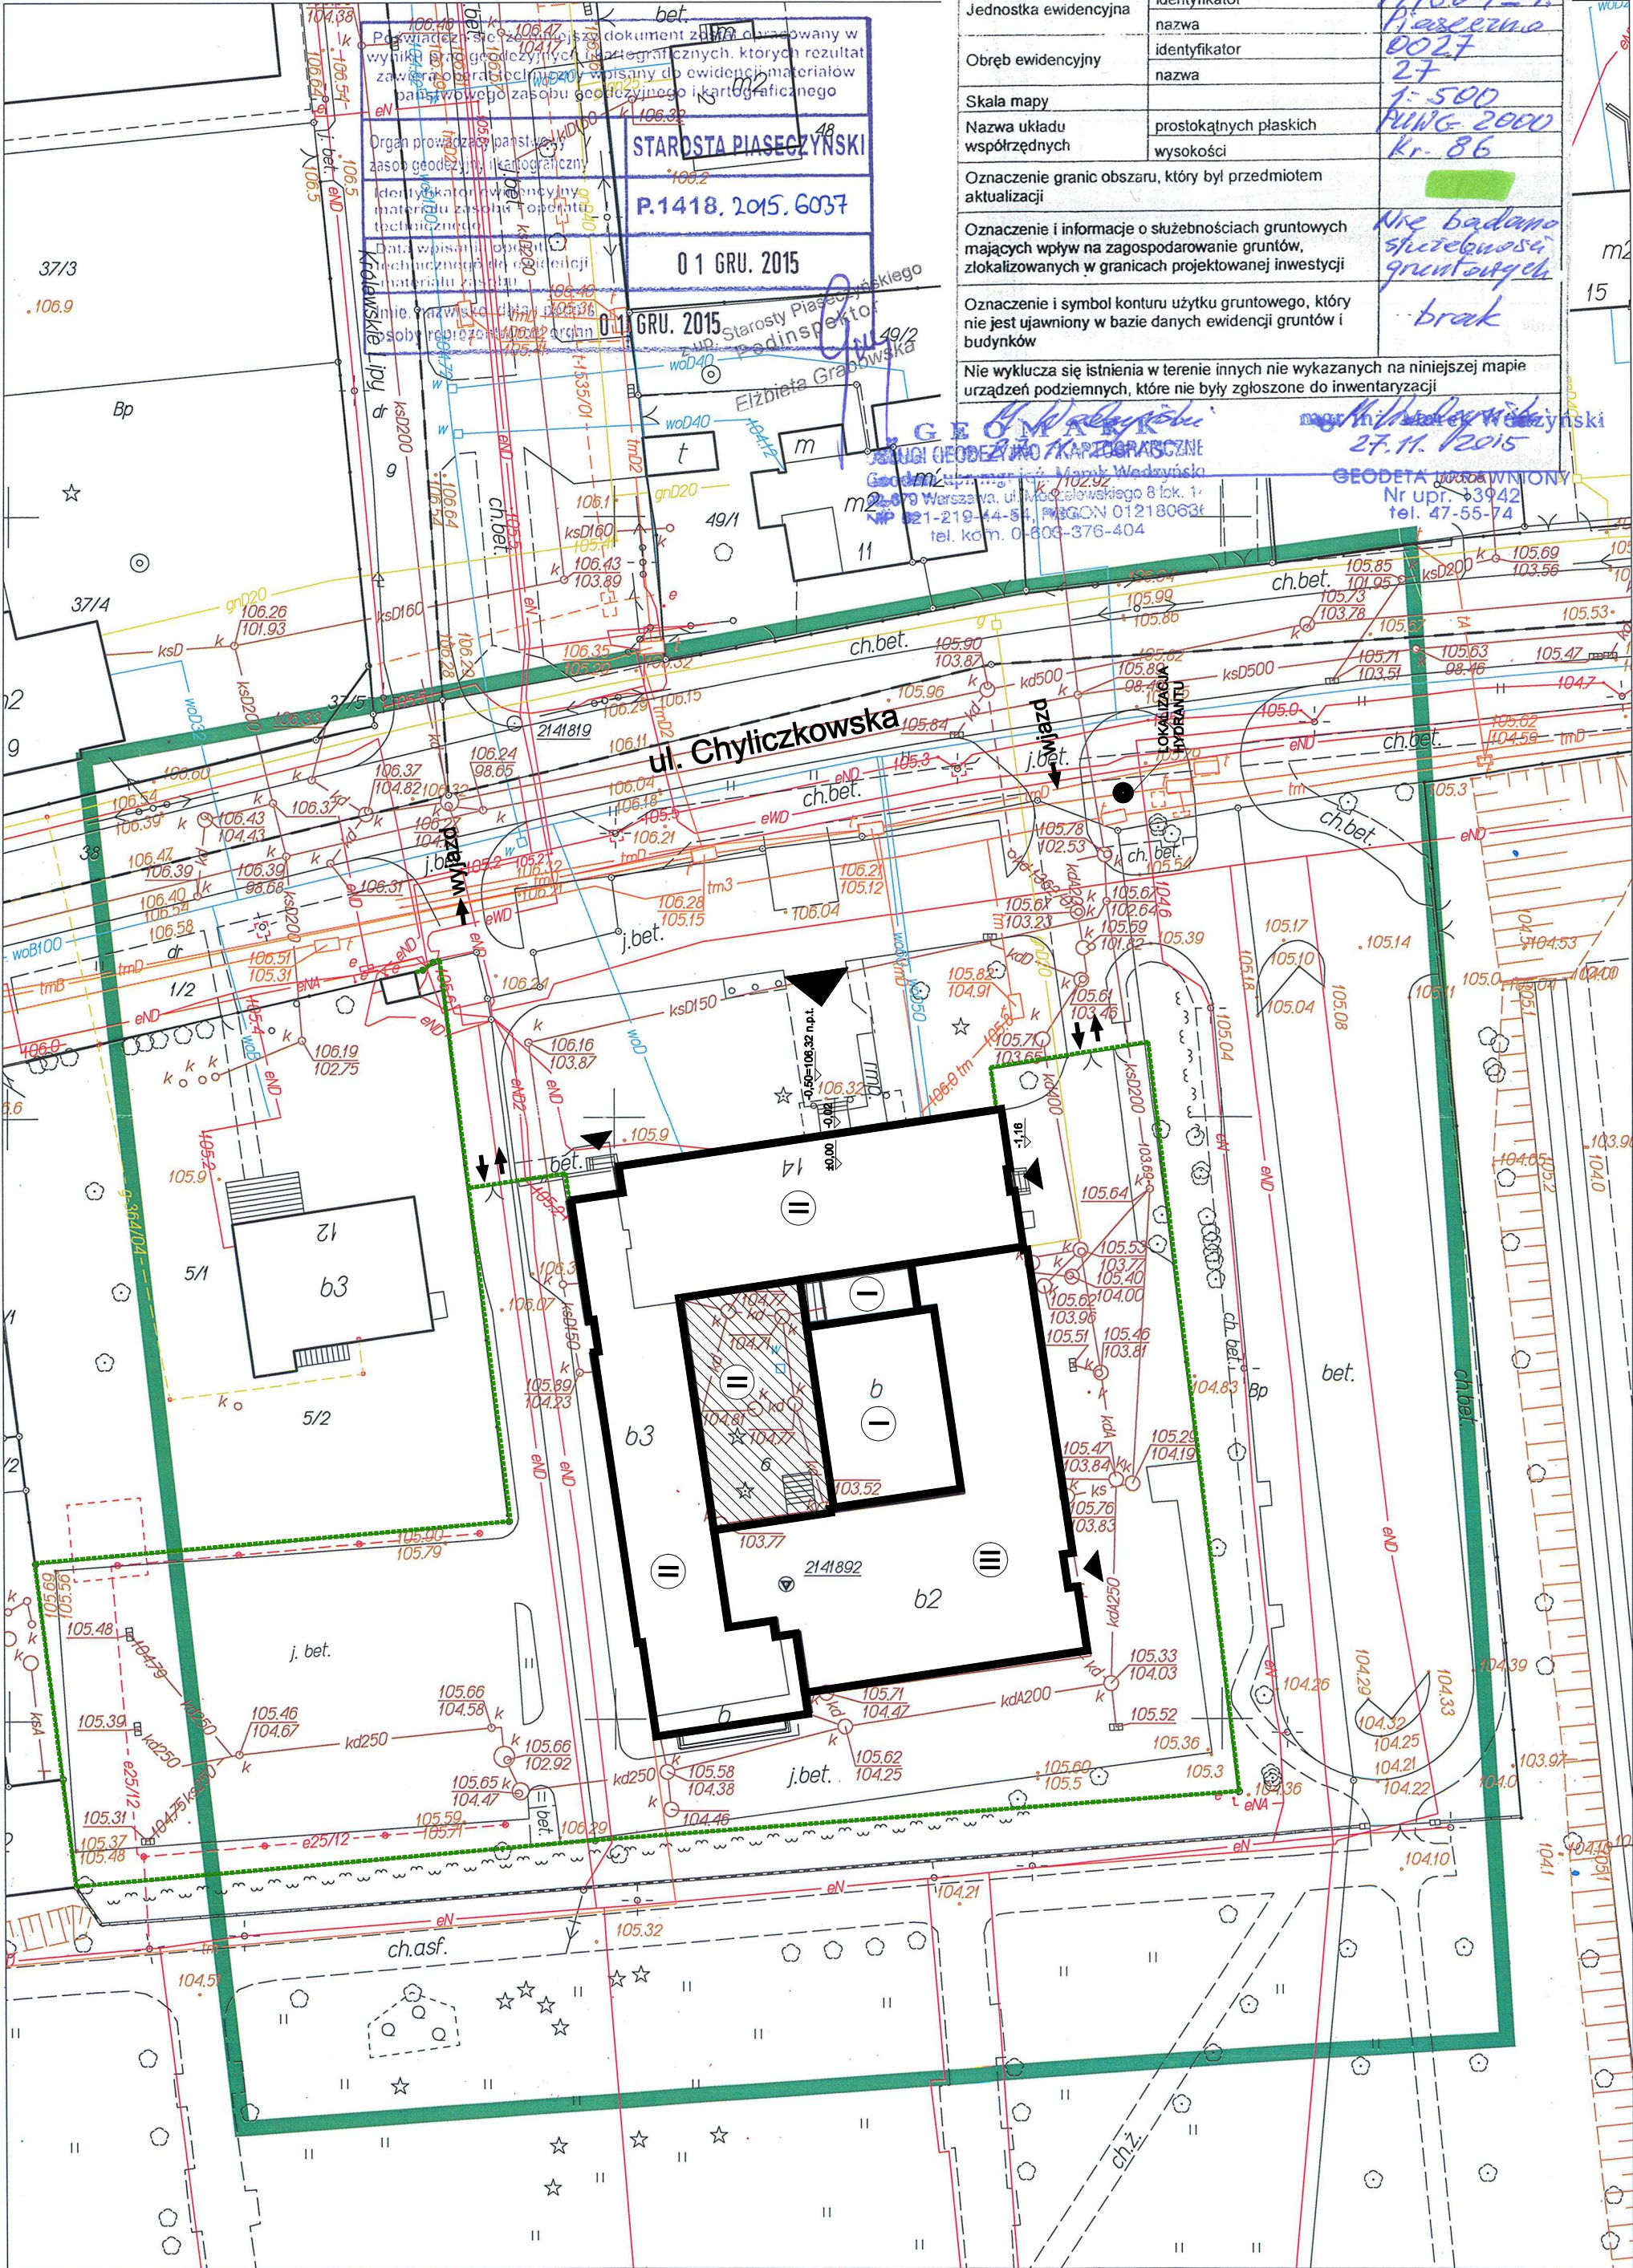

MAPA DO CELOW PROJEKTOWYCH terenu położonego <i>proj. ul. Chyliczkowskiej</i>	
Oznaczenie kancelaryjne pracy geodezyjnej	<i>GEK.6640.54.99.2015</i>
Miejscowość	<i>Piaseczno</i>
Jednostka ewidencyjna	identyfikator <i>141804-4</i> nazwa <i>Piaseczno</i>
Obręb ewidencyjny	identyfikator <i>0027</i> nazwa <i>27</i>
Skala mapy	<i>1:500</i>
Nazwa układu współrzędnych	prostokątnych płaskich wysokości <i>Kr-86</i>
Oznaczenie granic obszaru, który był przedmiotem aktualizacji	
Oznaczenie i informacje o służebnościach gruntowych mających wpływ na zagospodarowanie gruntów, zlokalizowanych w granicach projektowanej inwestycji	<i>Nie badano służebności gruntowych</i>
Oznaczenie i symbol konturu użytku gruntowego, który nie jest ujawniony w bazie danych ewidencji gruntów i budynków	<i>brak</i>
Nie wyklucza się istnienia w terenie innych nie wykazanych na niniejszej mapie urządzeń podziemnych, które nie były zgłoszone do inwentaryzacji	