

**Uchwała Nr/...../19
Rady Powiatu Piaseczyńskiego
z dnia 2019r.**

**w sprawie ustanowienia służebności przesyłu na nieruchomości
Powiatu Piaseczyńskiego położonej gm. Góra Kalwaria obręb 1-02 Góra
Kalwaria**

Na podstawie art. 12 pkt 8 lit. a ustawy z dnia 5 czerwca 1998r. o samorządzie powiatowym (tekst jednolity: Dz.U z 2018r. poz. 995 z późn. zm.) oraz art. 13 ust. 1 ustawy z dnia 21 sierpnia 1997r. o gospodarce nieruchomościami (tekst jednolity: Dz.U. z 2018r., poz. 2204) Rada Powiatu uchwala co następuje:

§ 1

1. Wyraża się zgodę na ustanowienie na rzecz PGE Dystrybucja S.A. z siedzibą w Lublinie, 23-340 Lublin, ul. Garbarska 21a, służebności przesyłu na następujących działkach ewidencyjnych położonych w obrębie 1-02 m. Góra Kalwaria :

1) na działce ewidencyjnej 37/23 w pasie gruntu o długości 2 m² i szerokości 1 m² , przyłączy kablowe nN 0,4 kV

2) na działce ewidencyjnej 37/26 w pasie gruntu o długości 98,5 m² i szerokości 1 m², przyłączy kablowe nN 0,4 kV

3) na działce ewidencyjnej 37/27 w pasie gruntu o długości 20 m² i szerokości 1 m², przyłączy kablowe nN 0,4 kV

4) na działce 37/28 w pasie gruntu o długości 38 m² i szerokości 1 m², przyłączy kablowe nN 0,4 kV

5) na działce 37/29 w pasie gruntu o długości 2 m² i szerokości 1 m², przyłączy kablowe nN 0,4 kV oraz złącze kablowe ZK-2/PP (wymiary 80cm x 142cm x 24cm)

dla których Sąd Rejonowy w Piasecznie prowadzi księgę wieczystą nr WA5M/00406700/5. Zgodnie z załącznikiem graficznym do niniejszej uchwały.

2. Służebność ustala się odpłatnie na czas nieoznaczony.

§ 2

Wykonanie uchwały powierza się Zarządowi Powiatu Piaseczyńskiego.

§ 3

Uchwała wchodzi w życie z dniem podjęcia.

Uzasadnienie

Pismem z dnia 01.08.2018 r. firma PGE Dystrybucja S.A. z siedzibą w Lublinie przy ul. Garbarskiej 21 a, zwróciła się do tut. Urzędu z prośbą o wyrażenie zgody na lokalizację przyłącza kablowego na działkach ewid. nr: 37/23, 37/26, 37/27, 37/28, 37/29 obręb 1-02 m. Góra Kalwaria, należących do Powiatu Piaseczyńskiego. Ustanowienie służebności przesyłu nastąpi w formie aktu notarialnego, w którym zostanie określony szczegółowo zakres oraz warunki korzystania z nieruchomości.

W związku z powyższym podjęcie uchwały w przedmiotowej sprawie uważa się za uzasadnione.

Naczelnik Wydziału Finansowego
P.O. Głównego Księgowego

Wydział Gospodarowania Mieniem

Magdalena Frej
PODINSPEKTOR


NACZELNIK
WYDZIAŁU GOSPODAROWANIA MIENIEM

Iwona Krasowska

WICESTAROSTA PIASECZYŃSKI

Zdzisław Lis

RADCA PRAWNY
Andrzej Hajduk
WA - 11959

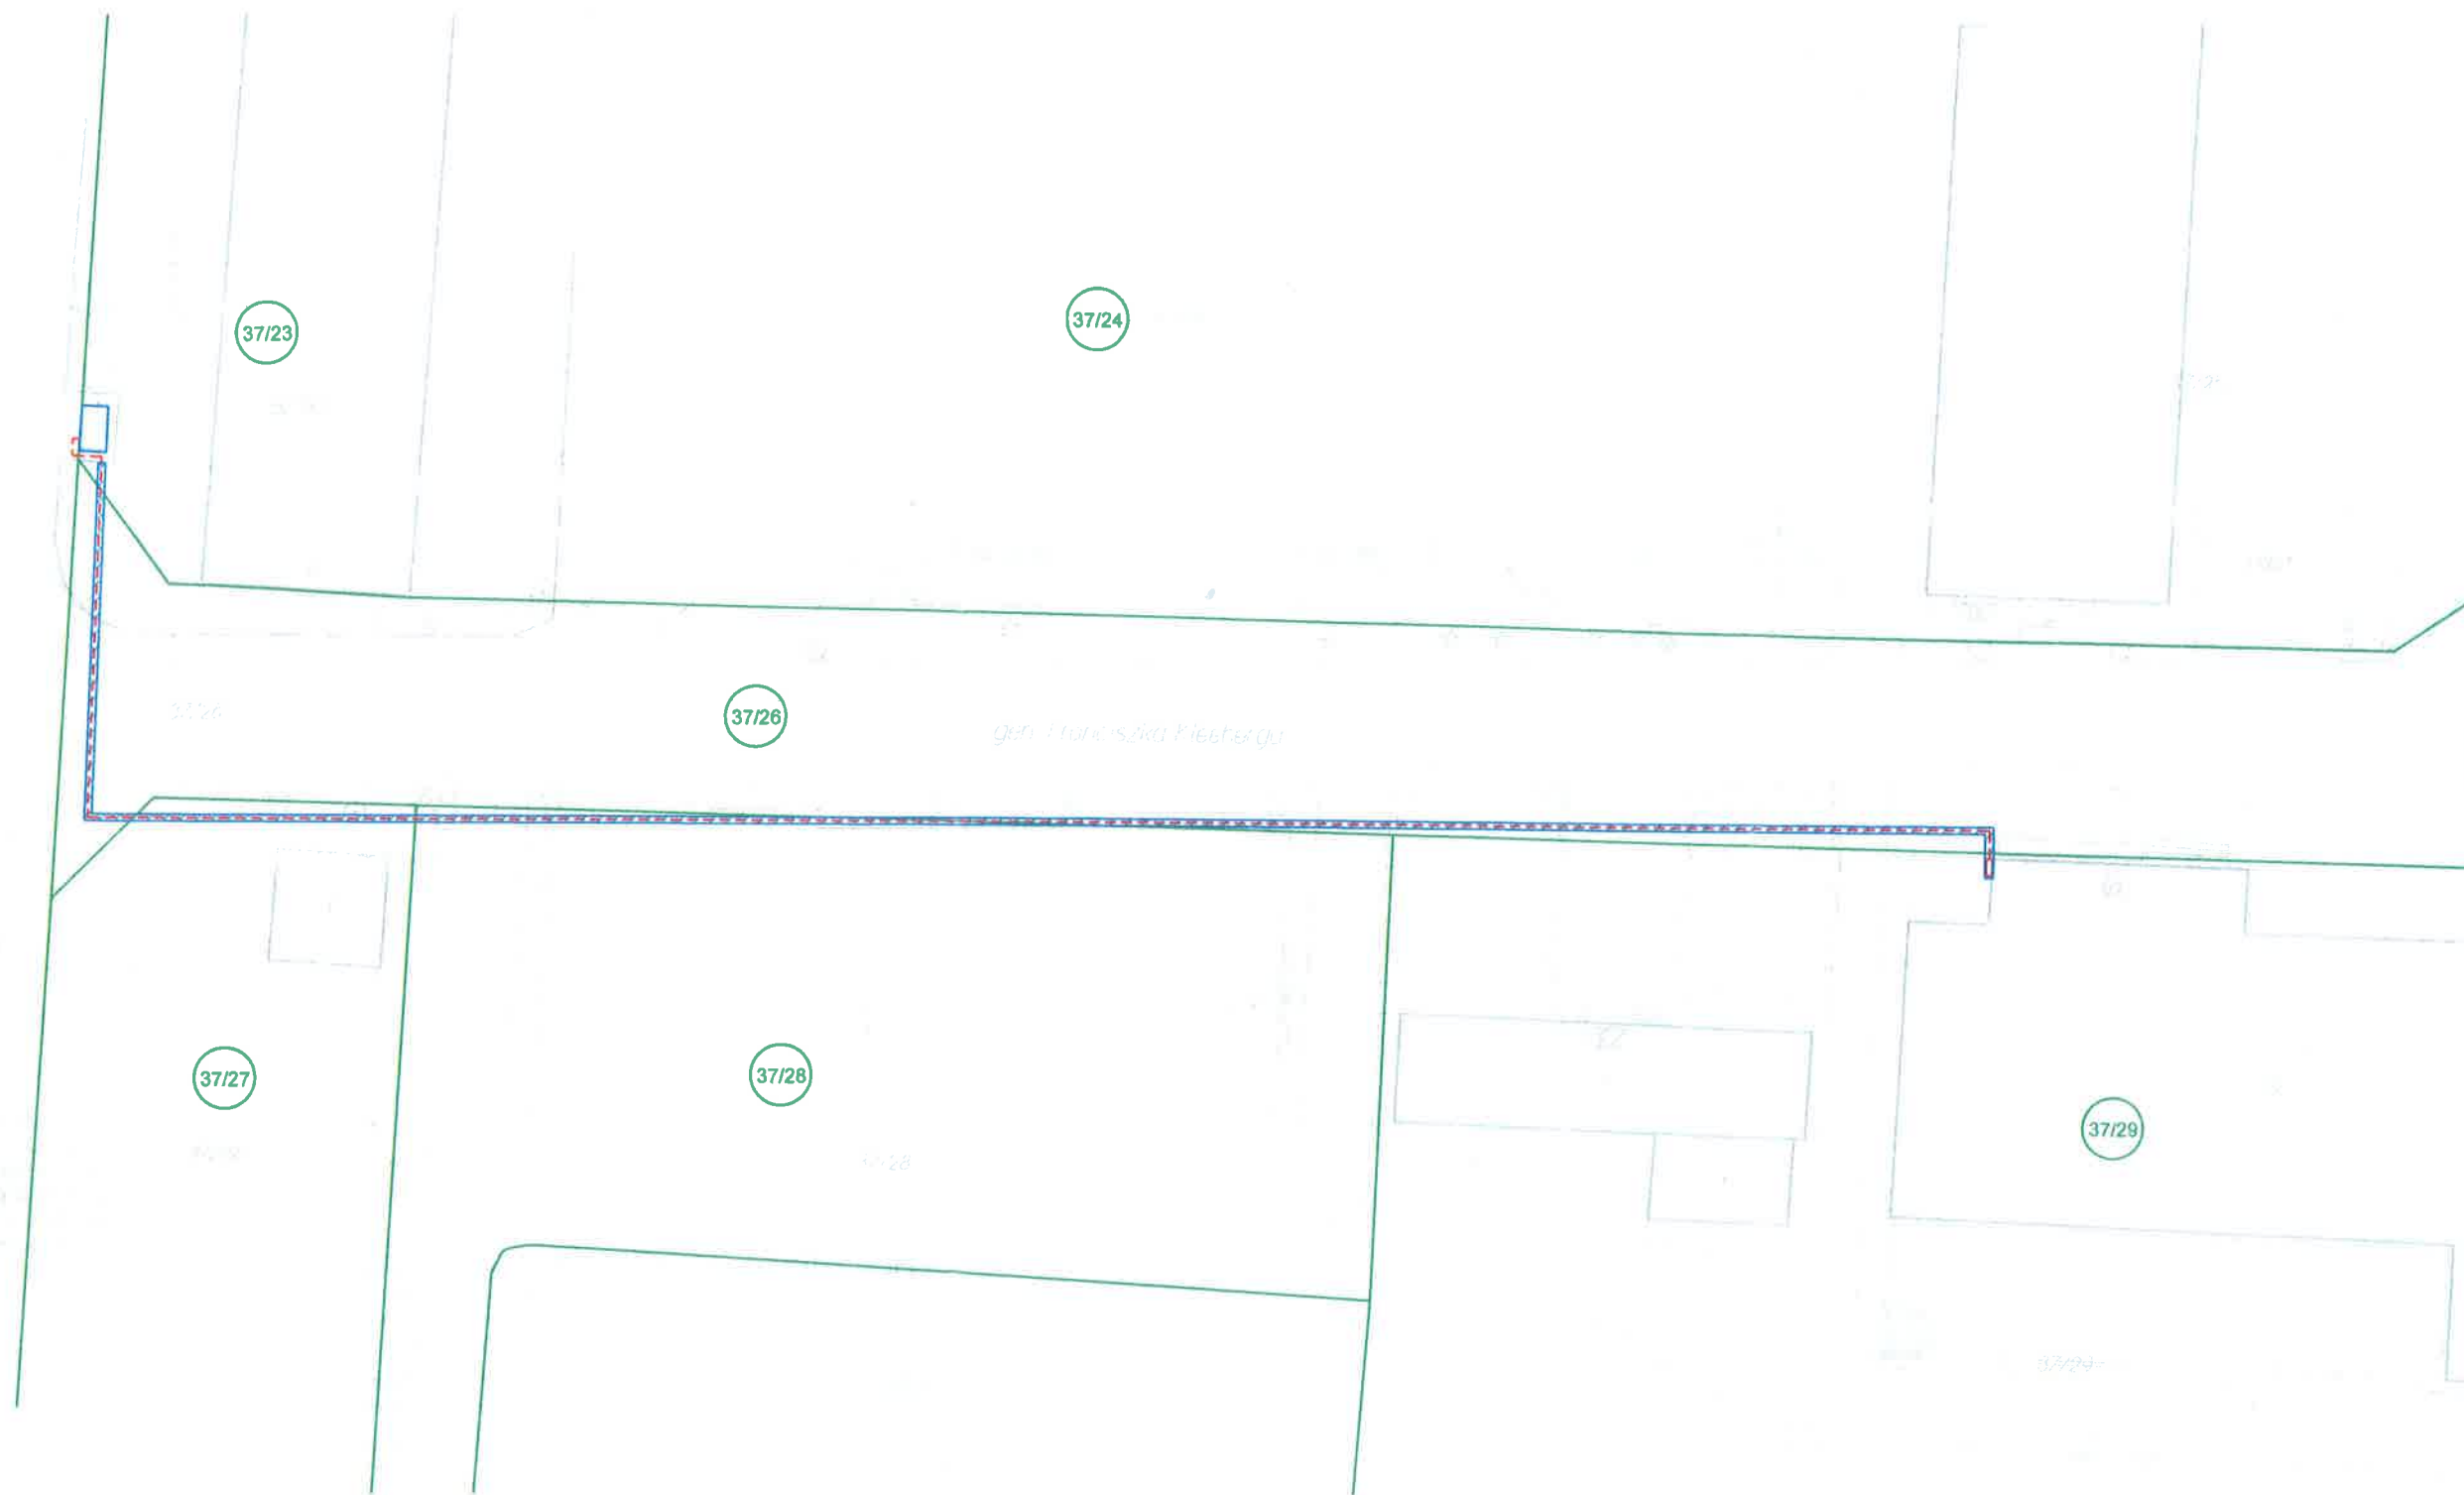

SKALA: 1:500

LEGENDA:

Teren objęty służebnością przesyłu dla PGE Dystrybucja S.A:

dz. 37/23 - 2m ²	=	2m x 1m	(przyłącze kablowa nN 0,4kV)
dz. 37/26 - 98,5m ²	=	98,5m x 1m	(przyłącze kablowa nN 0,4kV)
dz. 37/27 - 20m ²	=	20m x 1m	(przyłącze kablowa nN 0,4kV)
dz. 37/28 - 38m ²	=	38m x 1m	(przyłącze kablowa nN 0,4kV)
dz. 37/29 - 38m ²	=	2m x 1m	(przyłącze kablowa nN 0,4kV oraz złącze kablowe ZK-2/PP (wymary 80cm x 142cm x 24cm)

RAZEM: 160m²

mgr inż. Piotr Frelek

UPRAWNIENIA BUDOWLANE

do projektowania i kierowania robotami budowlanymi
bez opłat w specjalności instalacyjnej w zakresie
sieci, instalacji i urządzeń elektrycznych i elektroenergetycznych
MAZ-RODOWOŚĆ