


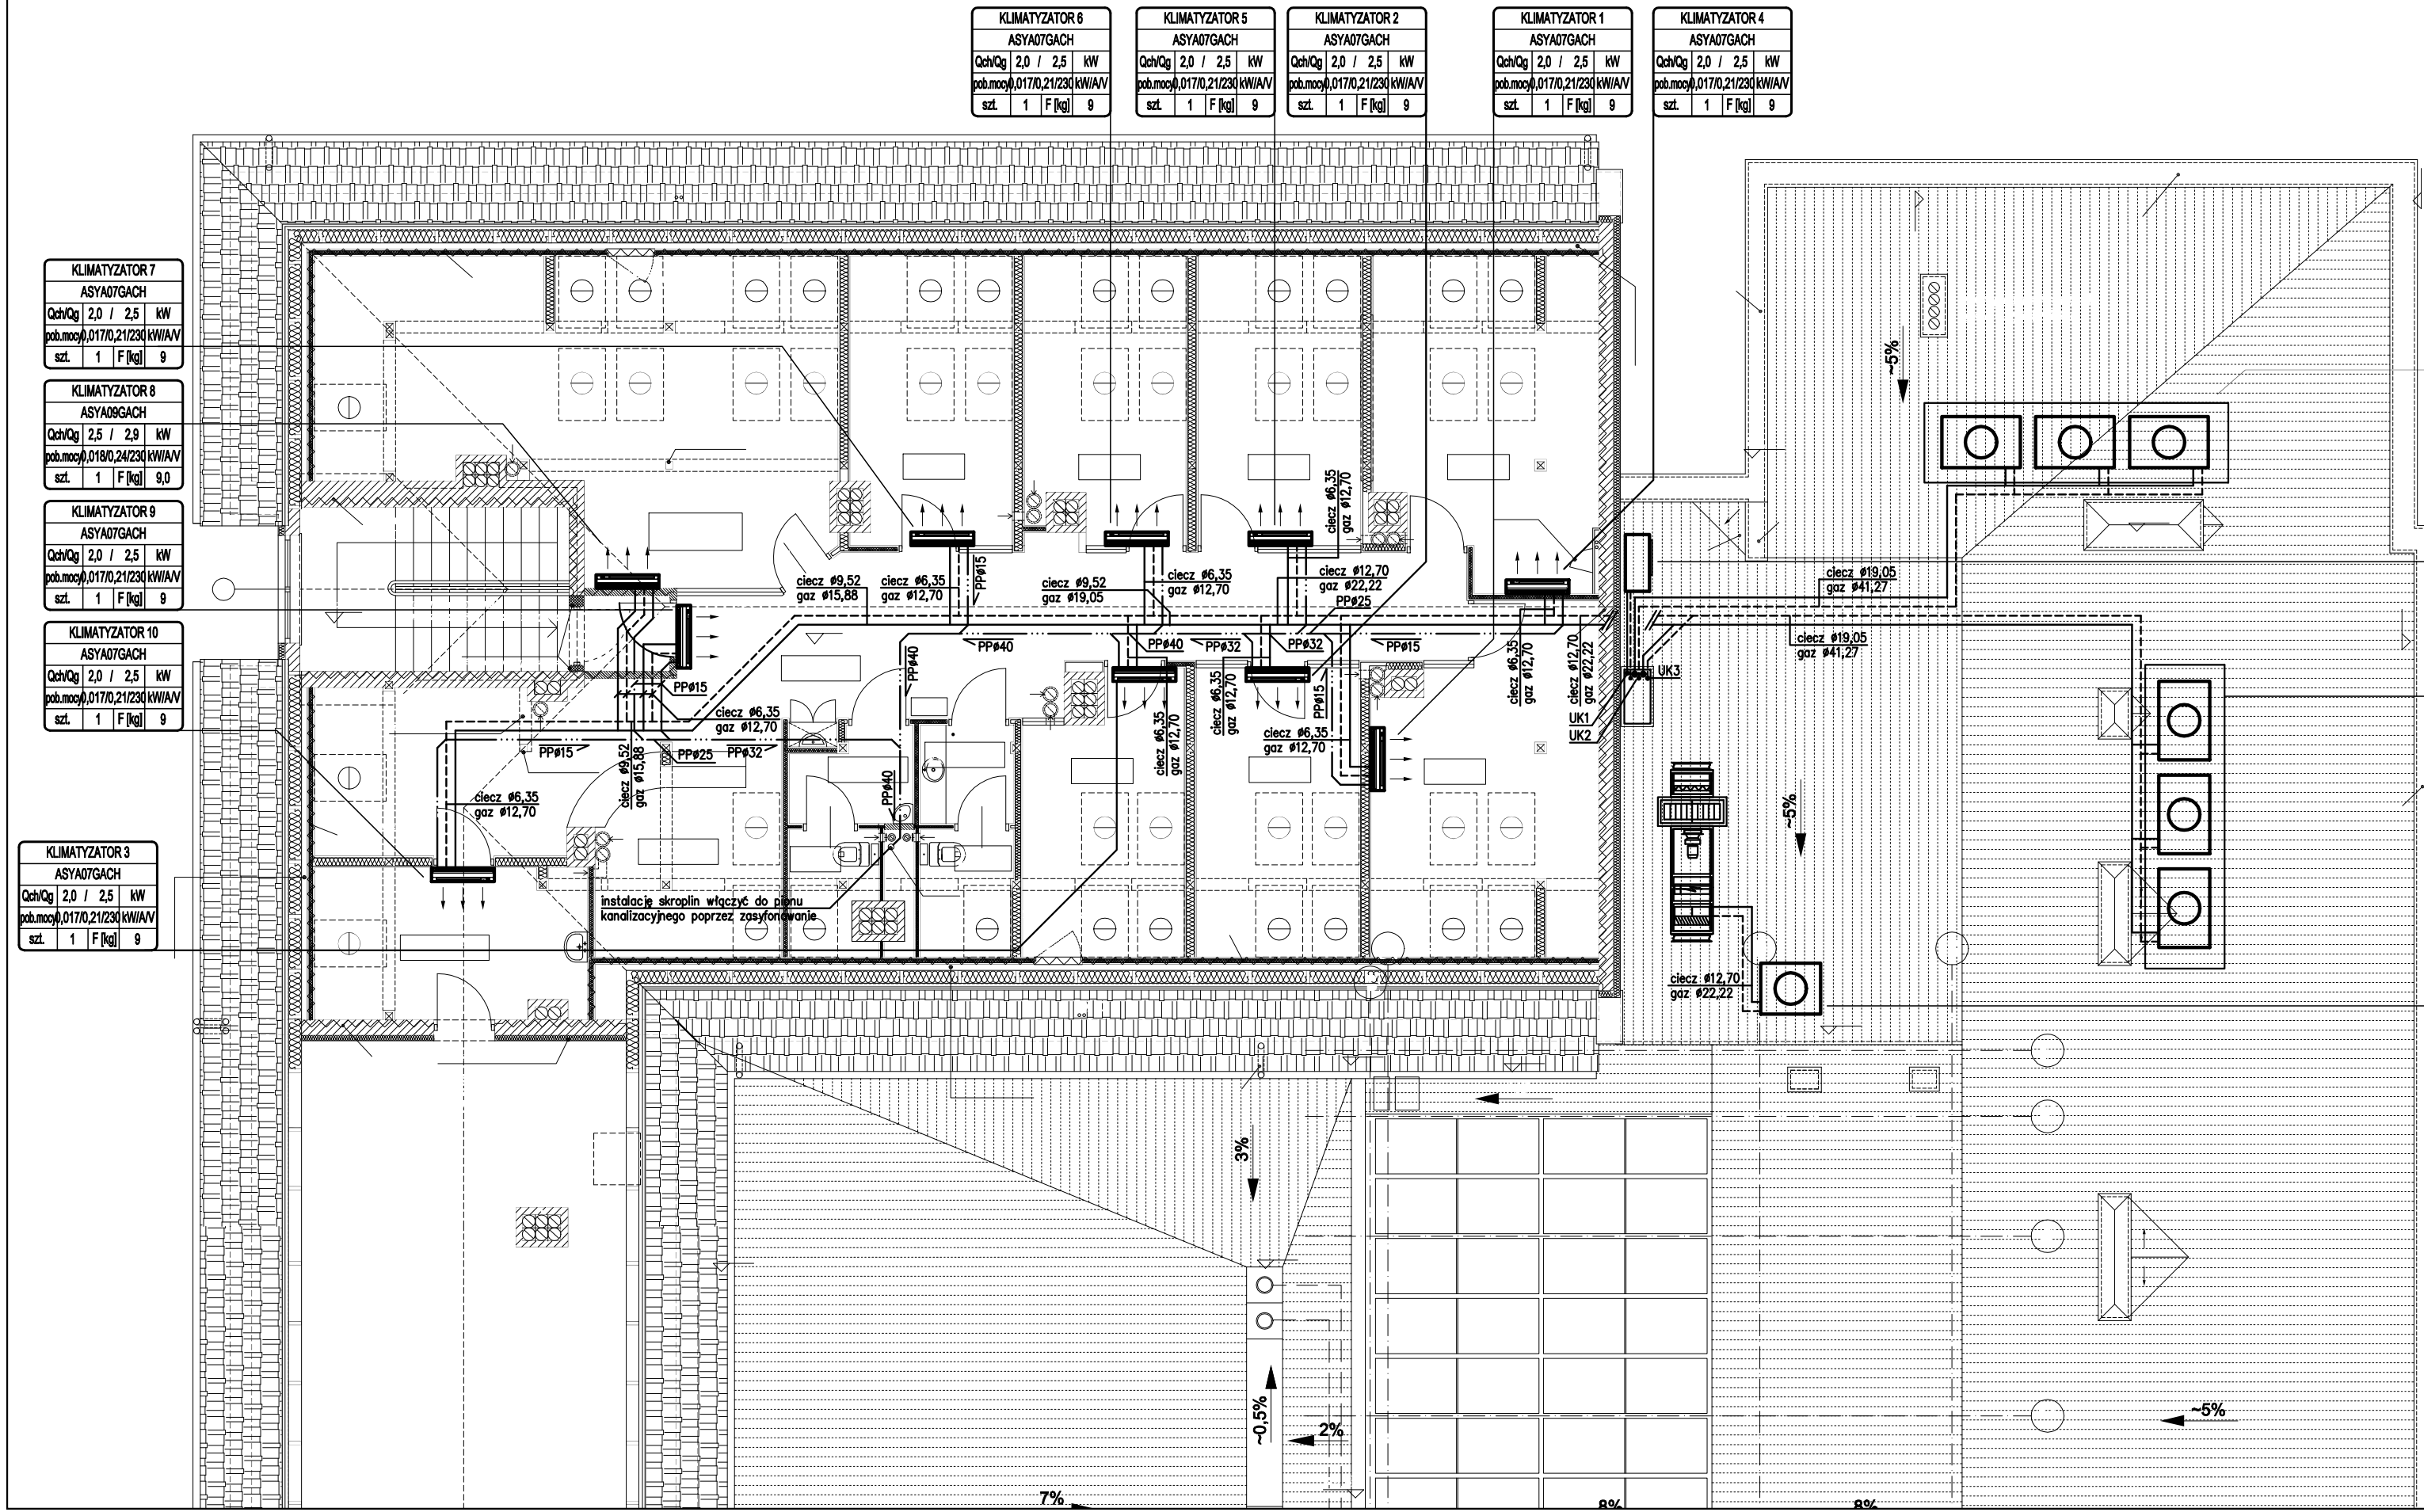

OZNACZENIA:

- przewody instalacji freonowej
- przewody instalacji skroplin
- ⌀ (K2) oznaczenie pionu kanalizacji sanitarnej

UWAGI:

- Instalację freonową wykonaną z rur i kształtek miedzianych, wykonanych wg PN–EN12735–1:2002, o połączeniach lutem twardym. Przewody należy zaizolować.
- Instalację skroplin wykonać z rur kanalizacyjnych PVC, o połączeniach klejonych. Przewody należy zaizolować.
- Instalację wykonać zgodnie z obowiązującymi przepisami oraz "Warunkami Technicznymi Wykonania i Odbioru Robót Budowlano– Montażowych"
- Wszystkie roboty należy prowadzić przestrzegając prawa bhp i ppoż.
- Wszystkie stosowane materiały muszą posiadać niezbędne, zgodne z przepisami dopuszczenia do stosowania (aprobaty, certyfikaty bezpieczeństwa).
- Przed przystąpieniem do prac i w trakcie ich wykonywania wszystkie wymiary należy sprawdzić w naturze.
- Rysunki i część opisowa niniejszego opracowania są dokumentami wzajemnie się uzupełniającymi.
- Niniejsze opracowanie należy rozpatrywać łącznie z projektami pozostałych branż i ewentualne rozbieżności konsultować z projektantami.
- Wykonawca ma obowiązek uzyskać aprobatę projektanta w przypadku zmian rozwiązań projektowych.

AGREGAT SKRAPLAJĄCY
AJY432LABH

Qch/Qg	135 / 150	kW
pob.moc	40–400	kWIA/V
szt.	3	F [kg]

Składa się z 3 jednostek
AJY144LABH
1820x1320x850mm (WxSxG)

AGR. SERWEROWNI Q50
AOYG18LFC

Qch/Qg	5,0 / -	kW
pob.moc	1,52/12,5/230	kWIA/V
szt.	1	F [kg]

+zestaw pracy całorocznej

AGREGAT SKRAPLAJĄCY
AJY432LABH

Qch/Qg	135 / 150	kW
pob.moc	40–400	kWIA/V
szt.	3	F [kg]

Składa się z 3 jednostek
AJY144LABH
1820x1320x850mm (WxSxG)

AGREGAT SKRAPLAJĄCY
AJY072LABH

Qch/Qg	18,8 / -	kW
pob.moc	5,2–400	kWIA/V
szt.	1	F [kg]

WYMIARY:
1820x1000x850mm (WxSxG)

JEDNOSTKA PROJEKTOWA:

APM

SZTUKA PROJEKTOWANIA

02-798 Warszawa ul. Wągrowzowa 22 lok. 5 tel. kom. +48 608294745
www.apm-projektowanie.pl
www.facebook.com/ApmSzukaProjektowania
e_mail: biuro@apm-projektowanie.pl

TEMAT:

**ETAP III MODERNIZACJI
BUDYNKU STAROSTWA W PIASECZNE**

LOKALIZACJA:

**UL. CHYLICZKOWSKA 14, 05-500 PIASECZNO
dz. nr ewid. 6, obręb 27**

INWESTOR:

**POWIAT PIASECZYŃSKI
STAROSTWO POWIATOWE W PIASECZNE**

BRANŻA:	FAZA:	PROJEKT	DATA:
SANITARNIA	BUDOWLANO-WYKONAWCZY		GRUDZIEŃ 2015

PROJEKTANT:	IMIE I NAZWISKO	NR UPRAWNIEN	PODPIS
	mgr inż. Michał Gosiewski	MAZ/0136/POOS/13	
SPRAWDZAJĄCY:			
	mgr inż. Marcin Gosiewski	MAZ/0231/POOS/11	
OPRACOWANIE:			
	mgr inż. Małgorzata Gosiewska		

TREŚĆ RYSUNKU:

SKALA: 1:100

NR RYSUNKU: IS-07

Prawa autorskie zastrzeżone. Ustawa z dn. 4.02.1984 r.