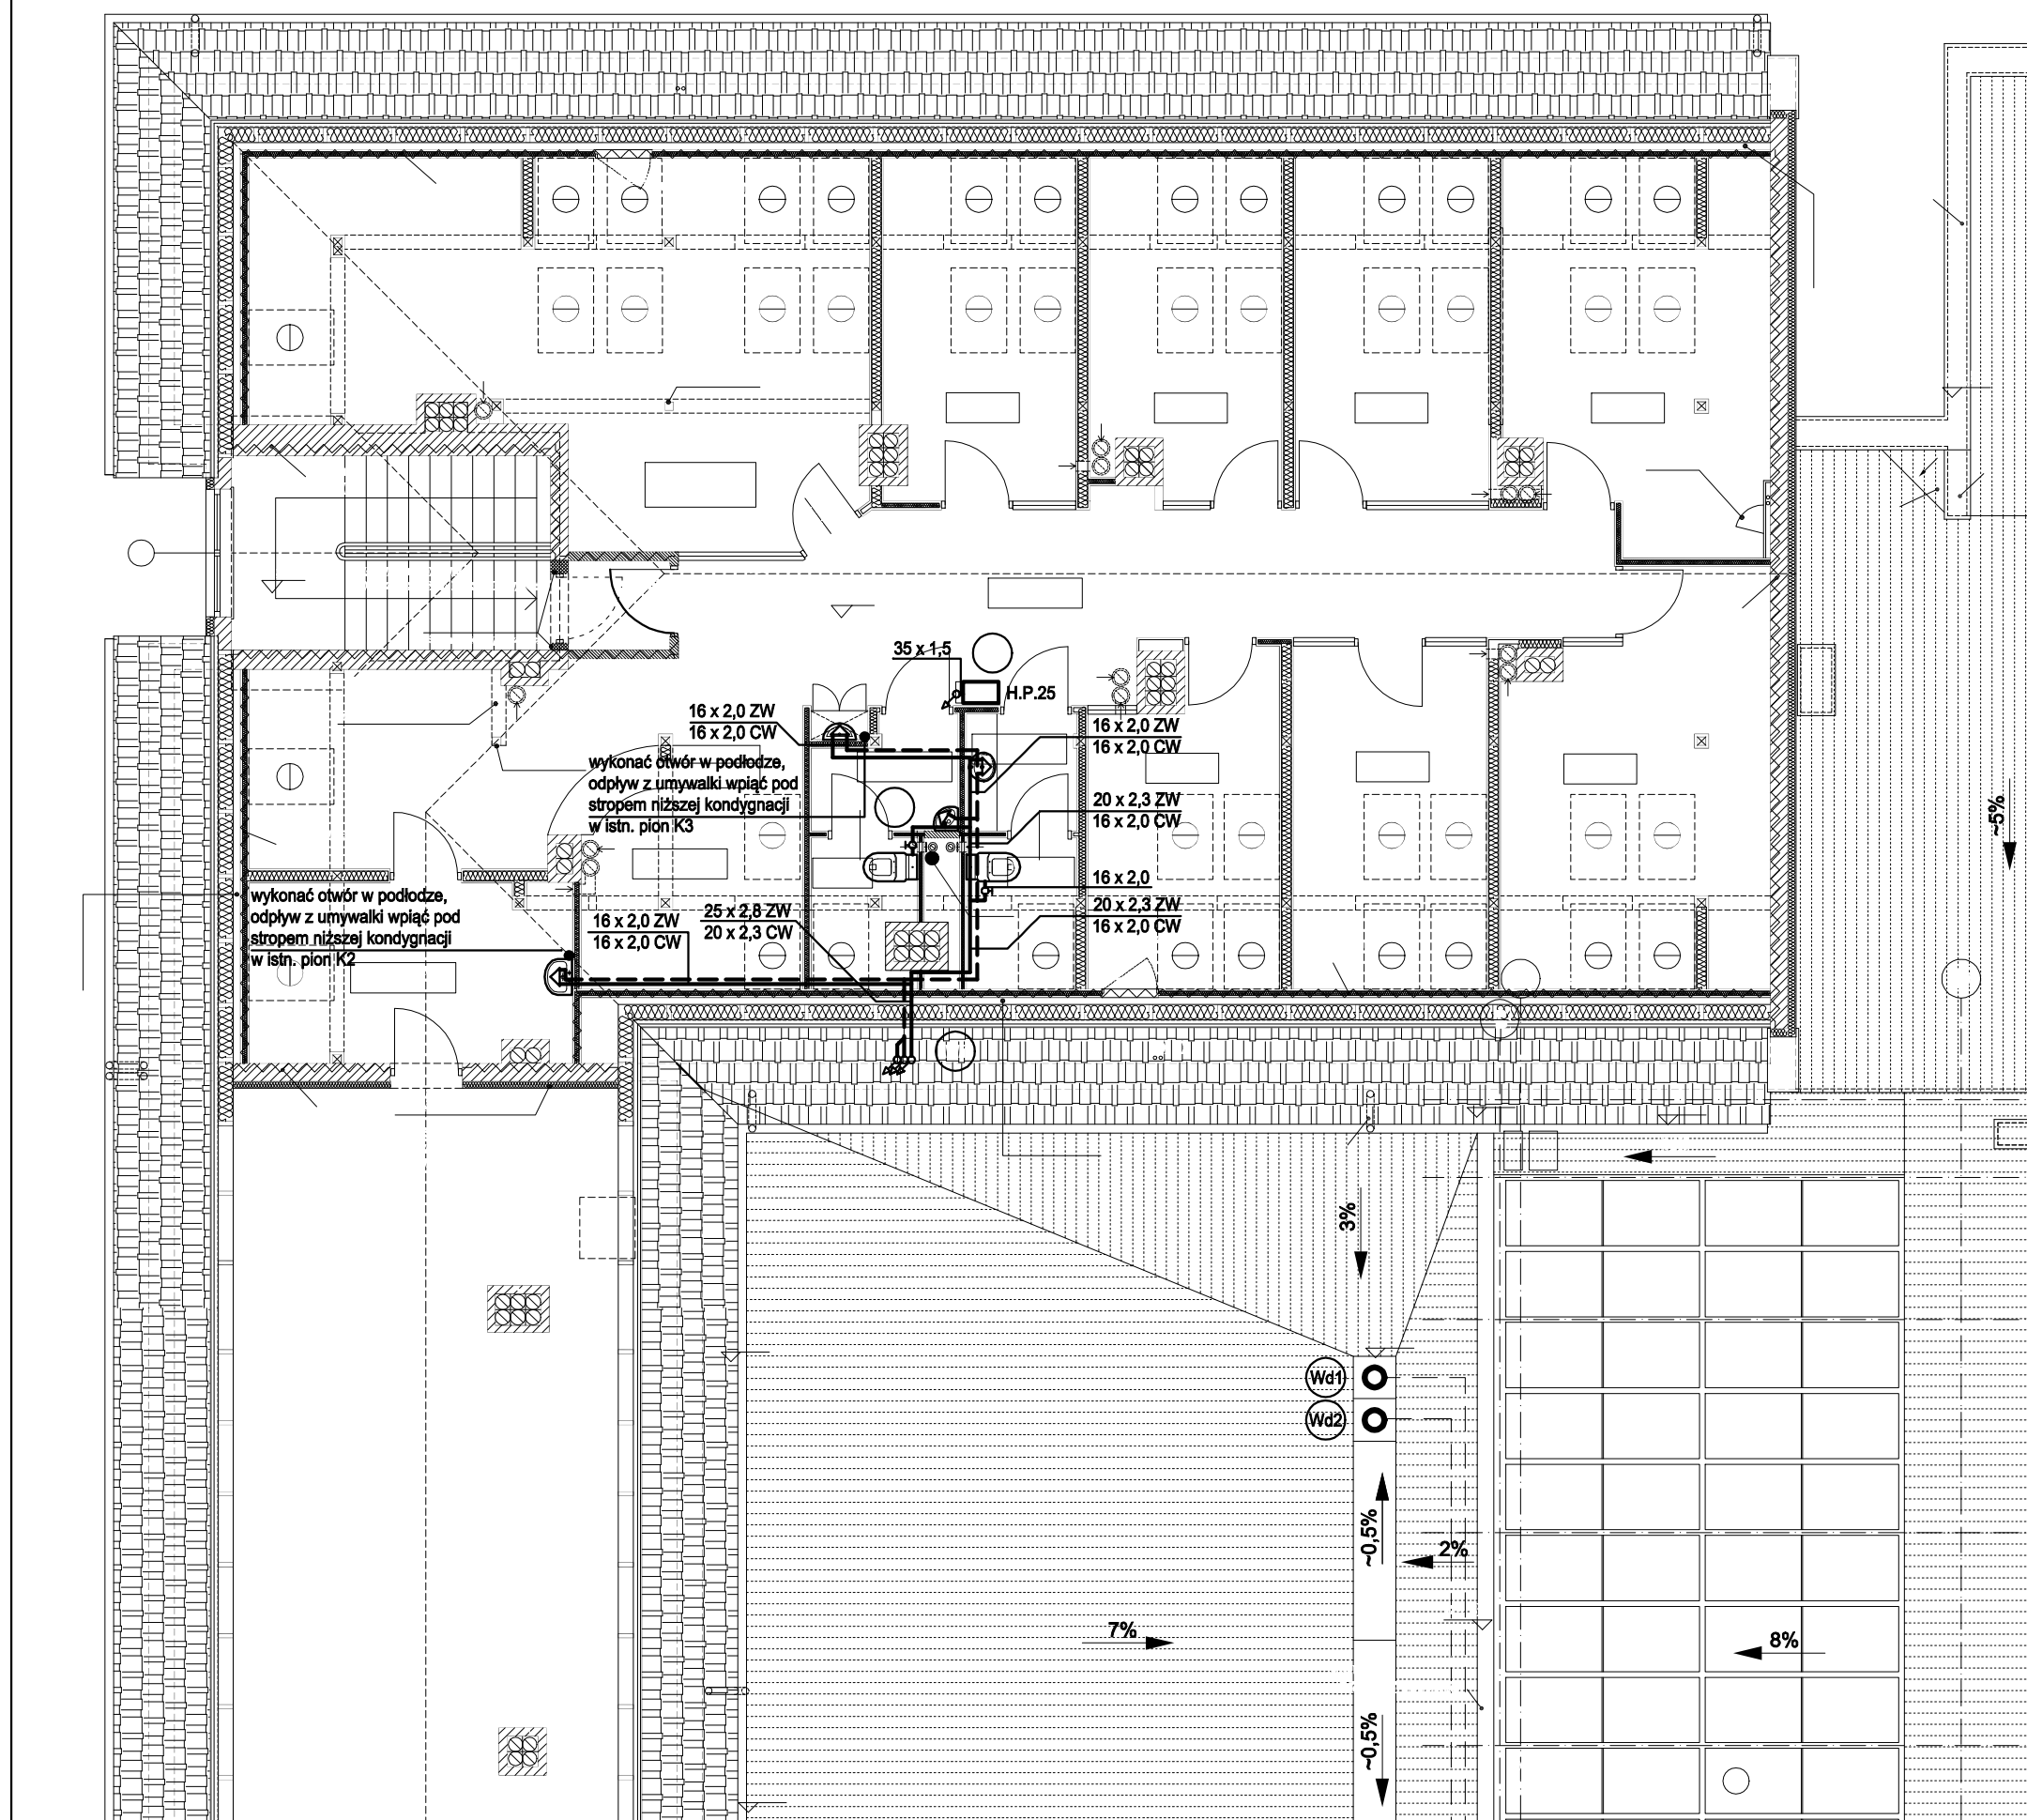


JEDNOSTKA PROJEKTOWA:			
APM SZTUKA PROJEKTOWANIA 02-796 Warszawa ul. Wąwozowa 22 lok. 5 tel. kom. +48 608294745 www.apm-projektowanie.pl www.facebook.com/ApmSztukaProjektowania e_mail: biuro@apm-projektowanie.pl			
TEMAT:			
ETAP III MODERNIZACJI BUDYNKU STAROSTWA W PIASECZNE			
LOKALIZACJA:			
UL. CHYLICZKOWSKA 14, 05-500 PIASECZNO dz. nr ewid. 6, obręb 27			
INWESTOR:			
POWIAT PIASECZYŃSKI STAROSTWO POWIATOWE W PIASECZNE			
BRANŻA:		FAZA:	
SANITARNA		PROJEKT BUDOWLANO-WYKONAWCZY	
		DATA:	
		GRUDZIEŃ 2015	
IMIE I NAZWISKO		NR UPRAWNIEŃ	PODPIS
PROJEKTANT:	mgr inż. Michał Gosiewski	MAZ/0136/POOS/13	
SPRAWDZAJĄCY:	mgr inż. Marcin Gosiewski	MAZ/0231/POOS/11	
OPRACOWANIE:	mgr inż. Małgorzata Gosiewska		
TREŚĆ RYSUNKU:			SKALA:
			NR RYSUNKU:
			1:100 IS-13