


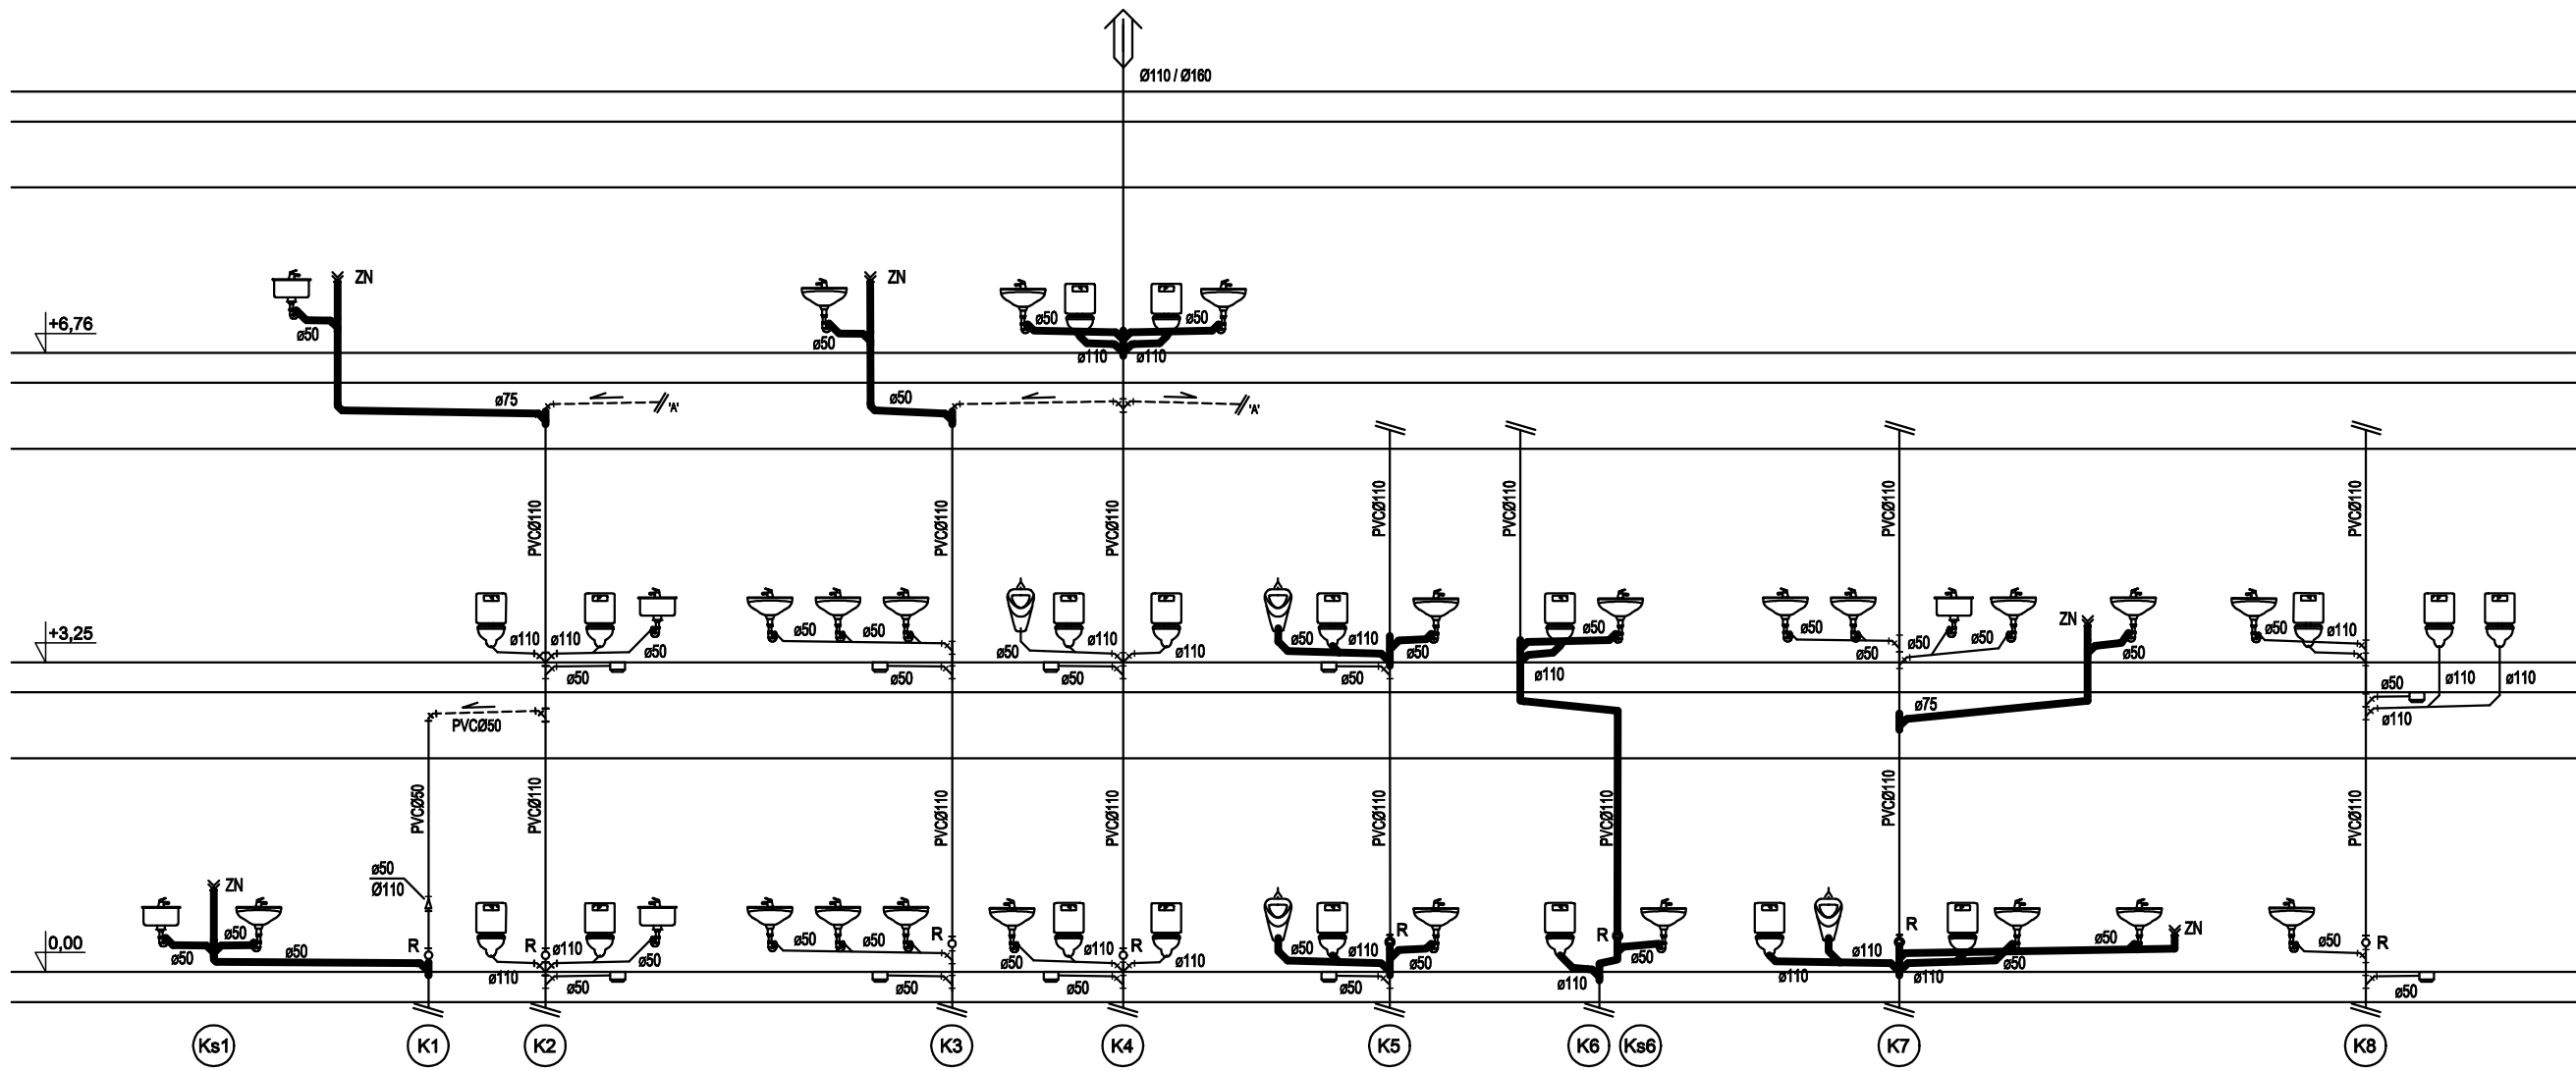


UWAGI:

- Główne przewody poziome oraz piony instalacji wody zimnej, ciepłej i cyrkulacji wykonać z rur ze szwem spawanych laserowo ze stali odpornej na korozję, zgodnych z PN-EN 10088/ PN-EN 10312 seria 2, łączonych kształtkami zaprasowanymi przed i za uszczelką, jak np. systemu Sanpress Inox f. Viega.
- Instalacje "lokalówki" wody zimnej i ciepłej wykonać z rur wielowarstwowych PE-X/AL/PE-X z polietylenu sieciowanego z warstwą aluminium, klasa 2/10 bar, klasa 5/10 bar, zgodnych z PN-EN ISO 21003-3, jak np. systemu Pexfit Pro Fosta f. Viega.
- Instalację kanalizacji sanitarnej wykonać z rur i kształtek kleiowych PVC.

- Instalację wykonać zgodnie z obowiązującymi przepisami oraz "Warunkami Technicznymi Wykonania i Odbioru Robót Budowlano- Montażowych"
- Wszystkie roboty należy prowadzić przestrzegając prawa bhp i ppoż.
- Wszystkie stosowane materiały muszą posiadać niezbędne, zgodne z przepisami dopuszczenia do stosowania (aprobaty, certyfikaty bezpieczeństwa).

- Przed przystąpieniem do prac i w trakcie ich wykonywania wszystkie wymiary należy sprawdzić w naturze.
- Rysunki i część opisowa niniejszego opracowania są dokumentami wzajemnie się uzupełniającymi.
- Niniejsze opracowanie należy rozpatrywać łącznie z projektami pozostałych branż i ewentualne rozbieżności skonsultować z projektantami.
- Wykonawca ma obowiązek uzyskać aprobatę projektanta w przypadku zmian rozwiązań projektowych.

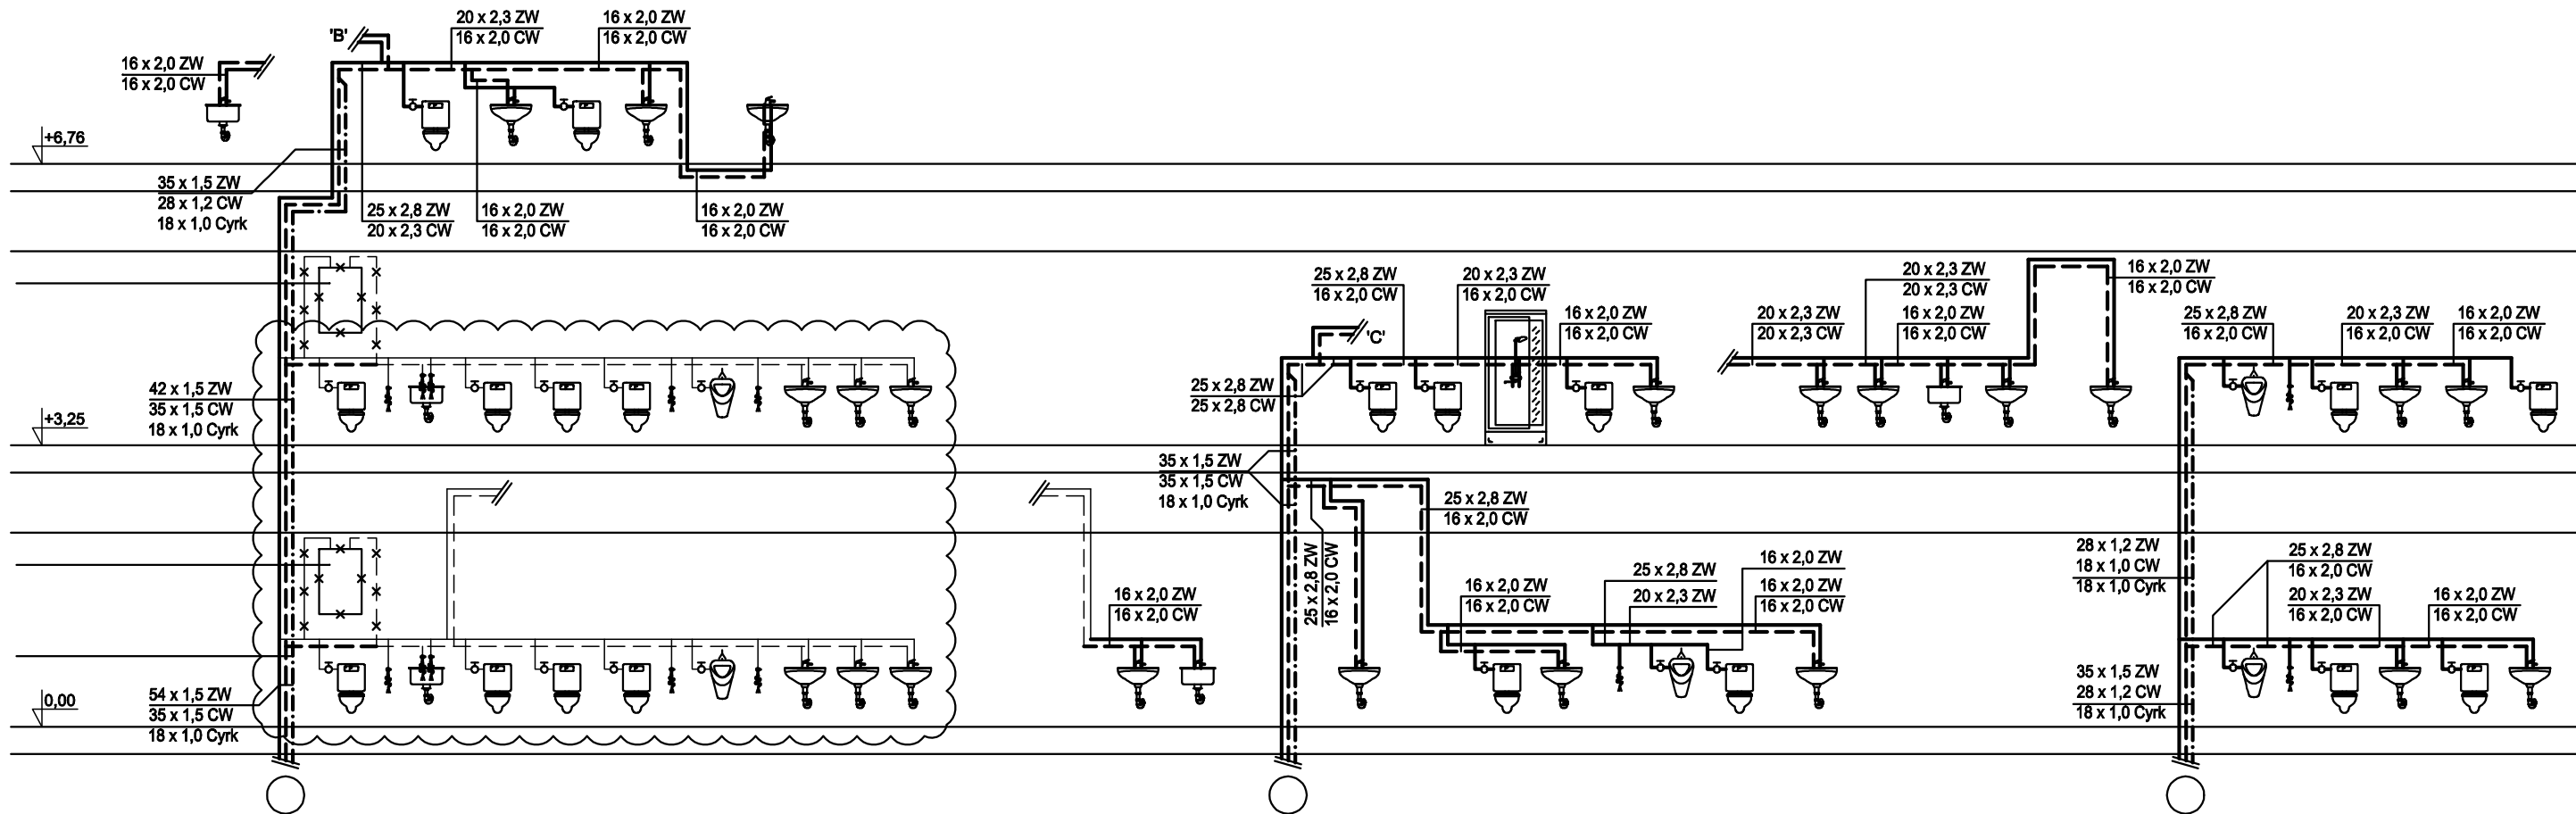

JEDNOSTKA PROJEKTOWA:		
 SZTUKA PROJEKTOWANIA 02-796 Warszawa ul. Wągrowa 22 lok. 5 tel. kom. +48 608284745 www.spm-projektowanie.pl www.facebook.com/ApmSztukaProjektowania e_mail: biuro@spm-projektowanie.pl		
TEMAT:		
ETAP III MODERNIZACJI BUDYNKU STAROSTWA W PIASECZNIE		
LOKALIZACJA:		
UL. CHYLICKOWSKA 14, 05-500 PIASECZNO dz. nr ewid. 6, obręb 27		
INWESTOR:		
POWIAT PIASECZYŃSKI STAROSTWO POWIATOWE W PIASECZNIE		
BRANŻA:	FAZA:	DATA:
SANITARNA	PROJEKT BUDOWLANO-WYKONAWCZY	GRUDZIEŃ 2015
PROJEKTANT:		
mgr inż. Michał Gosiewski		
SPRAWDZAJĄCY:		
mgr inż. Marcin Gosiewski		
OPRACOWANIE:		
mgr inż. Małgorzata Gosiewska		
TREŚĆ RYSUNKU:		SKALA:
		1:100
		IS-14

Prawa autorskie zastrzeżone. Ustawa z dn. 4.02.1994 r.